


# Profil podłużny drogi nr 1

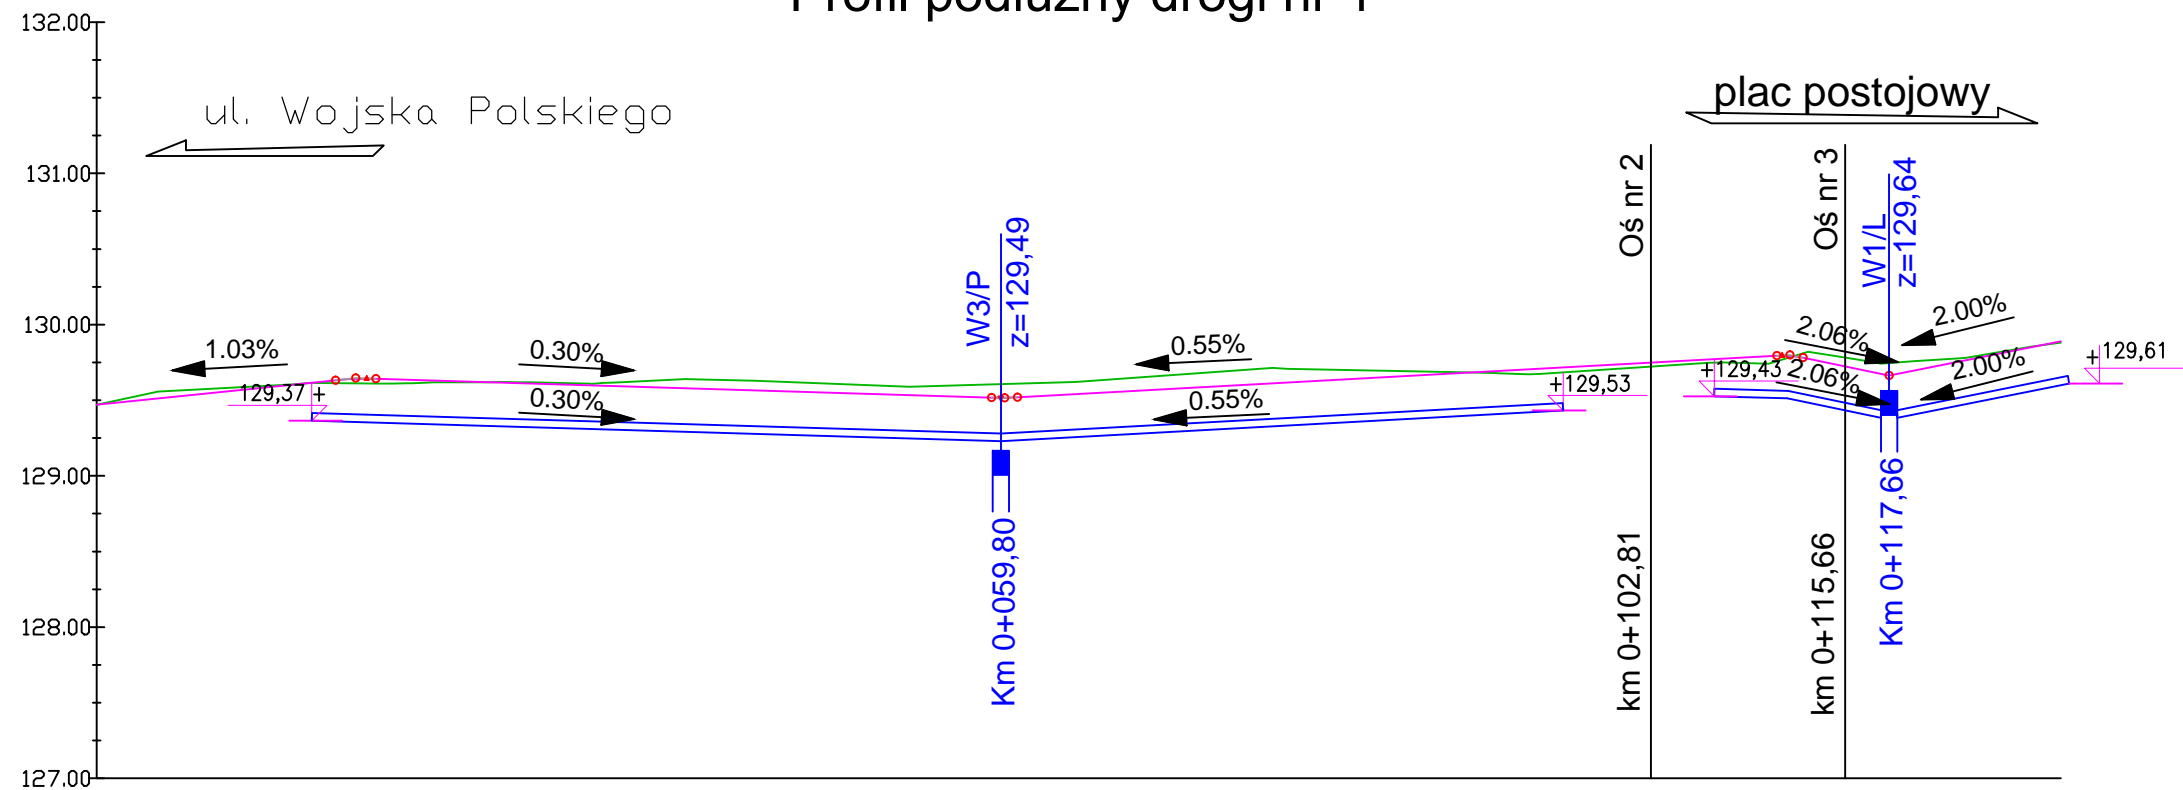

POZIOM ODNIESIENIA 127.00

Rzędne niwelety	129.47	129.57	129.63	129.64	129.64	129.61	129.59	129.58	129.55	129.52	129.52	129.57	129.62	129.68	129.73	129.79	129.80	129.78	129.74	129.66	129.69	129.89		
Rzędne istniejące	129.47	129.59	129.61	129.61	129.64	129.61	129.59	129.64	129.60	129.61	129.61	129.66	129.70	129.68	129.70	129.76	129.77	129.81	129.74	129.75	129.76	129.89		
Różnice rzędnych	0.00	-0.02	0.02	0.03	0.03	-0.01	-0.03	-0.06	-0.06	-0.09	-0.09	-0.09	-0.08	-0.01	0.03	0.04	0.03	-0.03	-0.06	-0.08	-0.06	0.01		
Elementy niwelety	L=15.80m i=1.03%		R=200.00m L=2.66m		L=40.73m i=-0.30%					R=200.00m L=1.70m		L=50.24m i=0.55%			R=66.61m L=1.74m		L=5.69m i=2.06%		L=11.37m i=2.00%					
Elementy trasy	L=18.68m		ŁUK POZIOMY R=11.50m L=16.39m			L=79.95m										L=14.91m								
Odległości	00.00	10.00	15.80	17.86	18.68	20.00	30.00	35.07	40.00	50.00	59.19	59.80	60.89	70.00	80.00	90.00	00.00	11.13	11.49	12.87	15.01	18.56	20.00	29.93
Kilometraż	0+000																0+100							0+130

**Legenda**

- Niweleta projektowanej drogi
- Istniejący poziom terenu
- Projektowana rura drenarska PVC-U Ø50
- Wpust /Strona

Km 0+052,53 W1/P

Katna 24e  
55-093 Kielczów

**DROGTM**

temat: Opracowanie dokumentacji projektowej dla inwestycji polegającej na przebudowie/remontcie nawierzchni i konstrukcji drogi w m. Czernica

inwestor: GMINA CZERNICA, ul. Kolejowa 3, 55-003 Czernica

branża drogowa

projektant: mgr inż. Adam Pawłucki nr uprawnień: 264/DOŚ/13 podpis:

opracował: mgr inż. Michał Szpyt nr uprawnień: - podpis:

stadium: Projekt techniczny branża: drogowa

temat rysunku: Profil podłużny drogi nr 1 data: 07.2016 skala: 1:500/50  
zmiana: A nr rysunku: D-03a