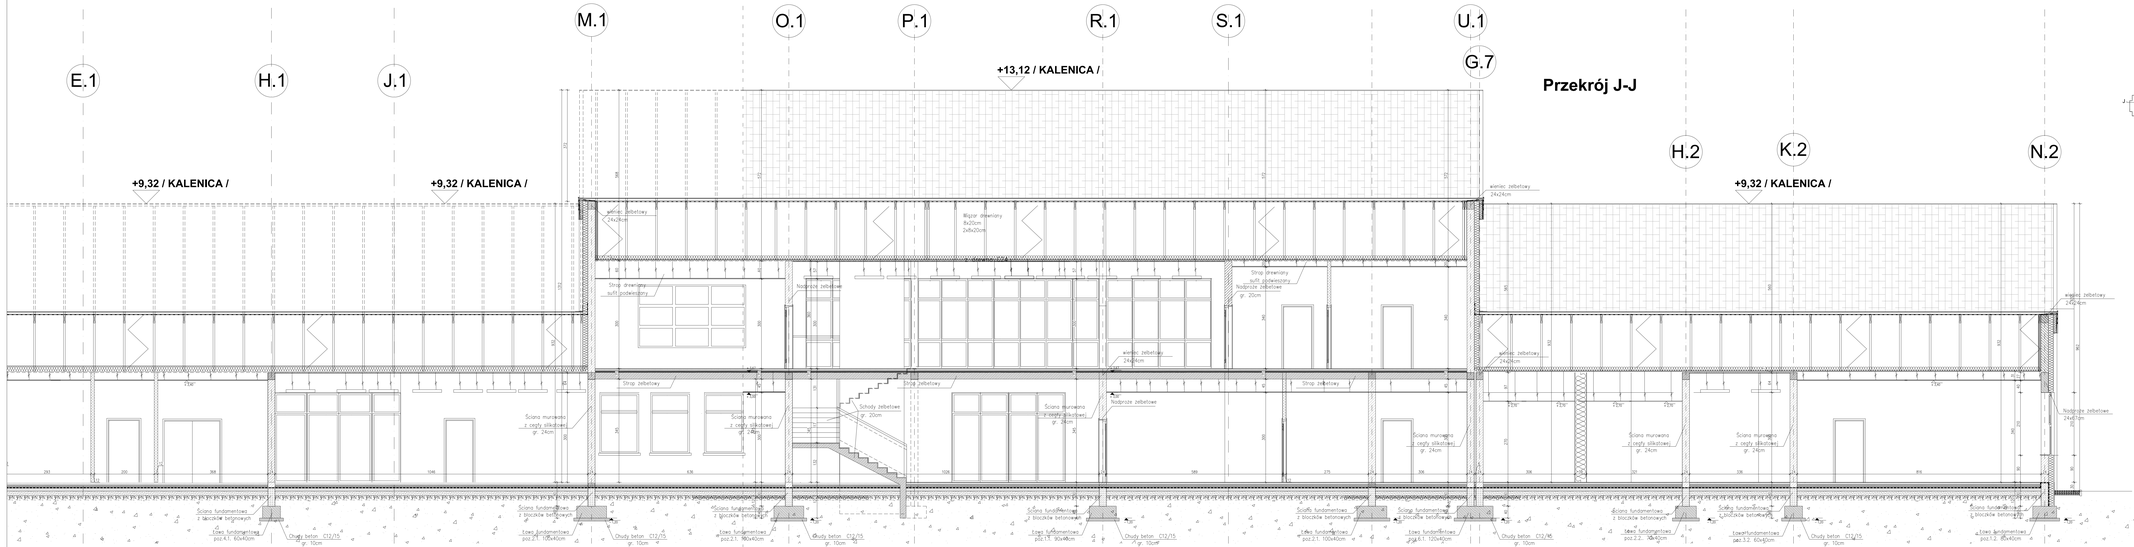


**Projekt wykonawczy opracowano na podstawie projektu budowlanego Pracowni Format, zatwierdzonego Decyzją nr 213/2016 przez Starostwo Powiatu Wrocławskiego, dn. 28.01.2016**


PRACOWNIA PROJEKTOWA "FORMAT"
59-300 JELENIA GÓRA
ul.MICHEJWICZA 20B/3
tel./fax 075/7543140


| | |
|---|---|
| Format: | A1 |
| Adres: | Zespół szkolny wraz z zagospodarowaniem terenu, infrastrukturą techniczną i drogową ul. Kolejowa 15b, 55-003 Czernica, dz. nr 2021, AM-1 dz. nr 2542/2,255,256/3,244,251,253,264, 267, AM 1 |
| Tytuł rysunku: | Konstrukcja |
| Projektował: | mgr inż. Piotr Wilczewski |
| Konstrukcja: | |
| Sprawdzający: | mgr inż. Piotr Duślikiewicz |
| Kierownik budowy: | |
| Asystent projektanta: | mgr inż. Kamil Kalisiuk |

| | |
|---|---|
| Jednostka projektowa: | Archimedia Architekci i Inżynierowie<br>ul. Świętokrzyska 8, 51-132 Poznań<br>telefon: 607 178 057, 880 022 200<br>e-mail: archimedia@archimedia.com.pl |
| Branża: | KONSTRUKCJA |
| Stadium dokumentacji: | PROJEKT WYKONAWCZY |
| Inwestor: | Gmina Czernica, ul. Kolejowa 5, 55-003 Czernica |
| Nazwa inwestycji: | Zespół szkolny wraz z zagospodarowaniem terenu, infrastrukturą techniczną i drogową<br>ETAP A (etap IV f.c), etapy II z projektu budowlanego),<br>ETAP B (etap I f.b) pkt), ETAP C (etap III f.b) pkt) |
| Lokalizacja inwestycji: | Gmina Czernica, ul. Kolejowa, obręb 0004 Ostrzykowice,<br>dz. nr 2651, 4883, dz. nr 2542, 2562, 255, 256/2, 244, 251, 253, 264, 267, 4881 |
| Projektant: | inż. Wiesław Jonca |
| Zespół projektowy: | |
| Sprawdzający: | mgr inż. Piotr Juchnik |
| Tytuł rysunku: | PRZEKRÓJ J-J |
| Data: | 11.2014 |
| Skala: | 1:50 |
| Nr rys.: | B.K-05 |
| Rysunek sporządził: | Data: 04.2016 |


© Wszelkie prawa zastrzeżone. Powielanie lub wykorzystywanie integralnych z prezentowanym tu opisu właściwości dokumentacji zabronione