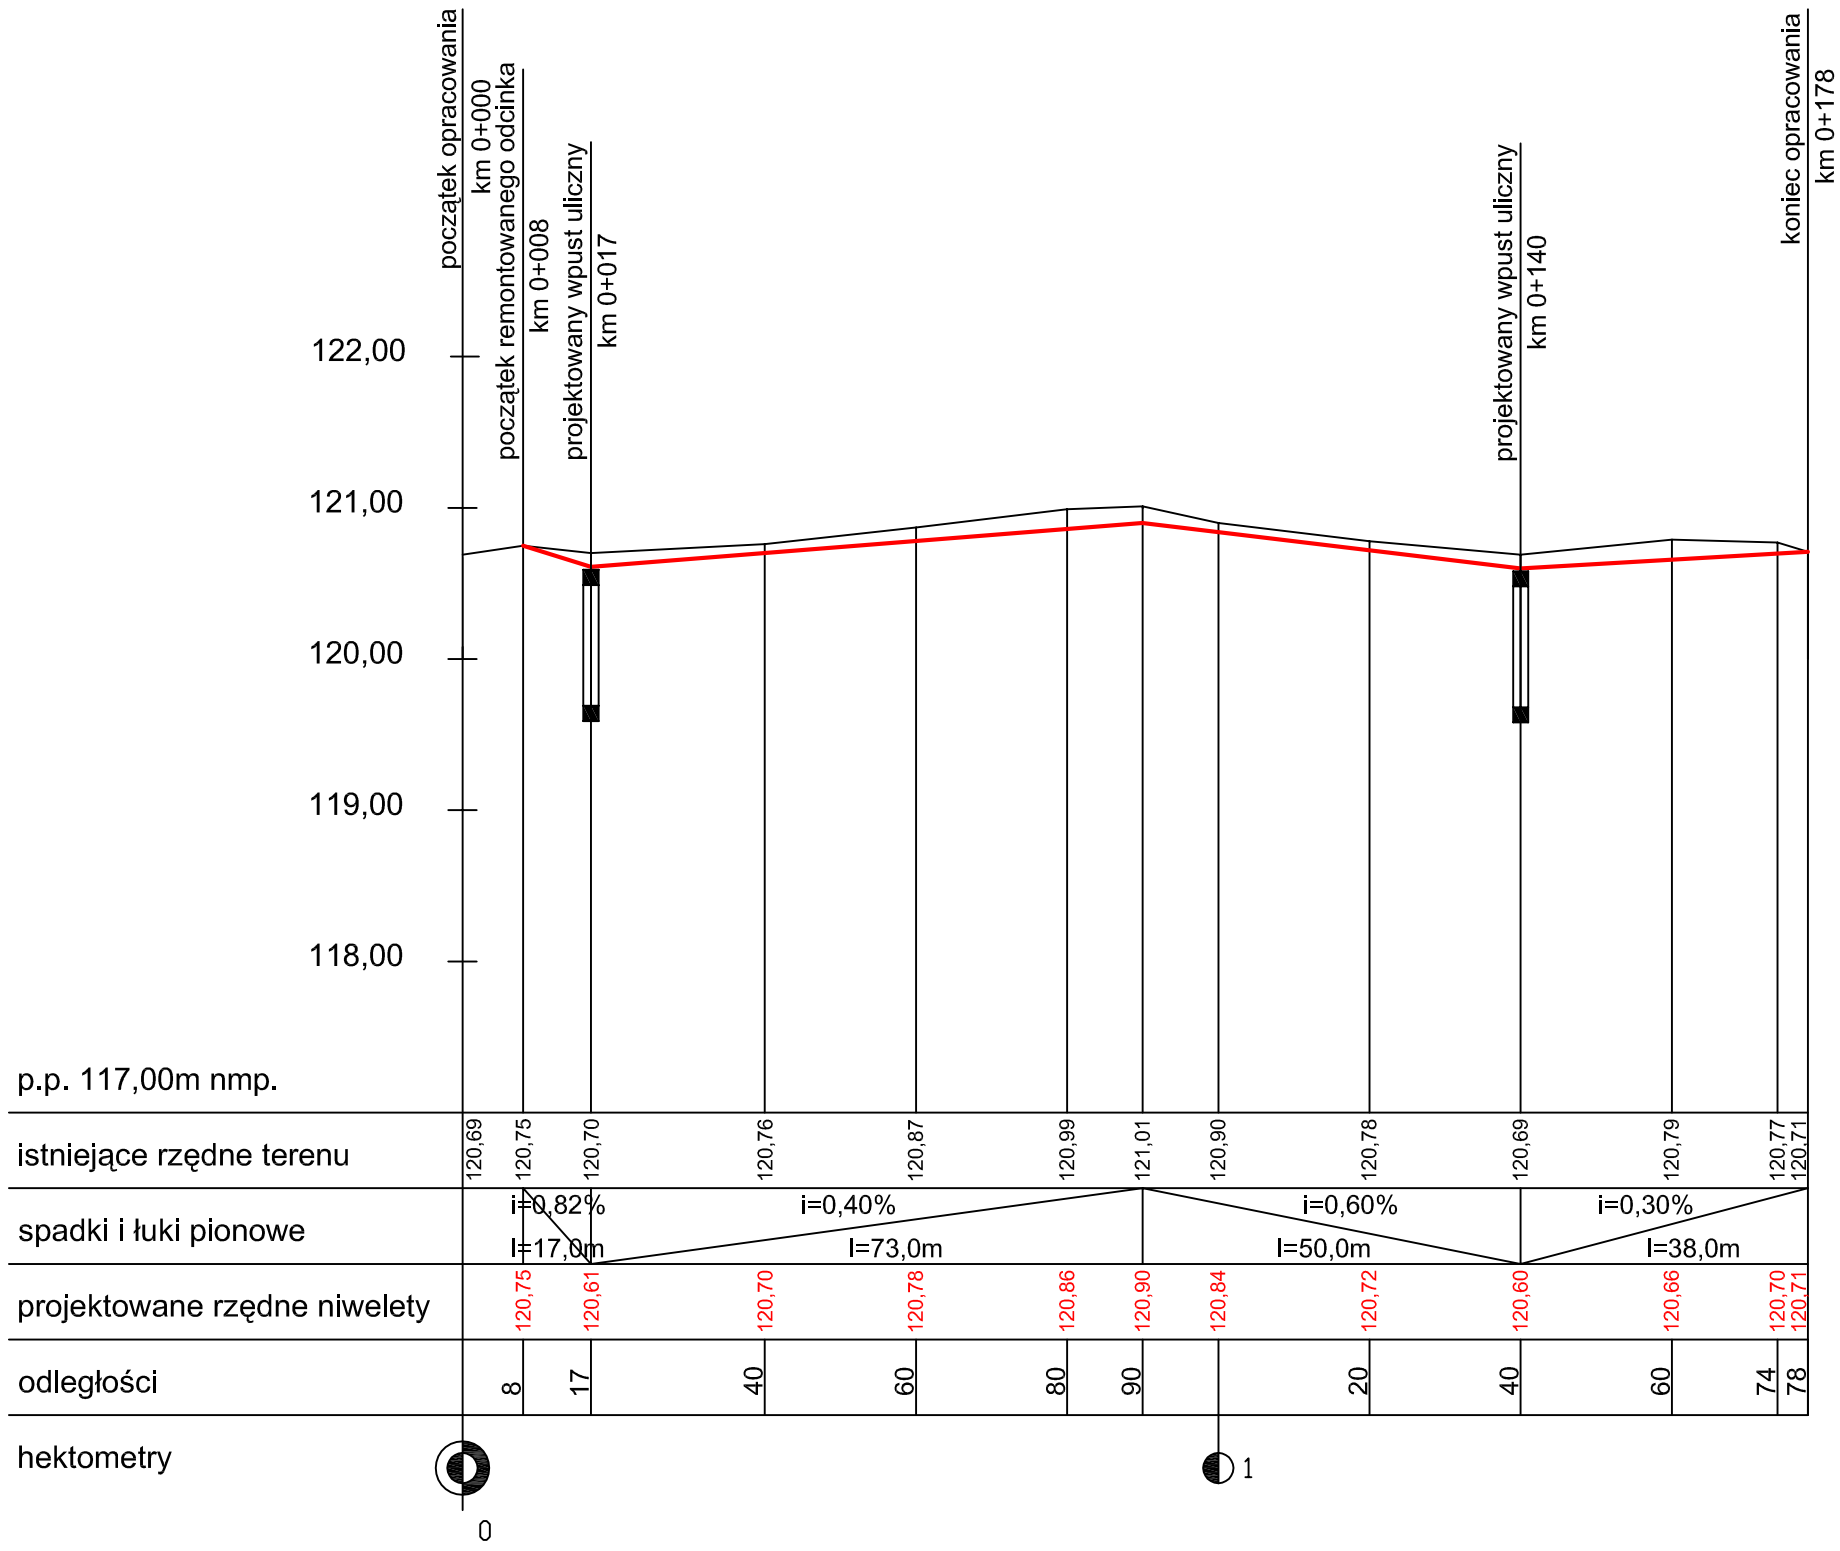

Obiekt:	MODERNIZACJA ULICY CICHY KĄCIK W MIEJSCOWOŚCI KAMIENIEC WROCŁAWSKI		
Rysunek:	PROFIL PODŁUŻNY		Skala 1:50/1000
Branża	DROGOWA		LUTY 2015
Opracował:	mgr inż. Marcin Balicki		Rys. nr 2
Projektował:	mgr inż. Marek Jakób		