

LEGENDA:

- projektowana instalacja drenażu
- zasięg oddziaływania skrzynek rozszczepiających

BIURO PROJEKTÓW I REALIZACJI INWESTYCJI INSPRO

ul. Frezjowa 32 55-231 Jelcz-Laskowice
tel. 696 08 77 90,
inspro@inspro.pl www.inspro.pl

Inwesor: Gmina Czernica
ul. Kolejowa 3
55-003 Czernica




Projekt: Projekt budowlany instalacji kanalizacji deszczowej (drenażu) dla budynku użyteczności publicznej zlokalizowanego na dz. nr 211/25 AM-1 przy ulicy Wrocławskiej 52 55-003 Czernica

	Imię i nazwisko	Nr uprawnień	Podpis
Projektant	Grzegorz Kaczmarek	104/DOŚ/11	
Opracował			
Opracował	Urszula Misiak		

Przedmiot rysunku:

Skala 1:100/200
Nr rysunku S03

Profil instalacji drenażu -2-

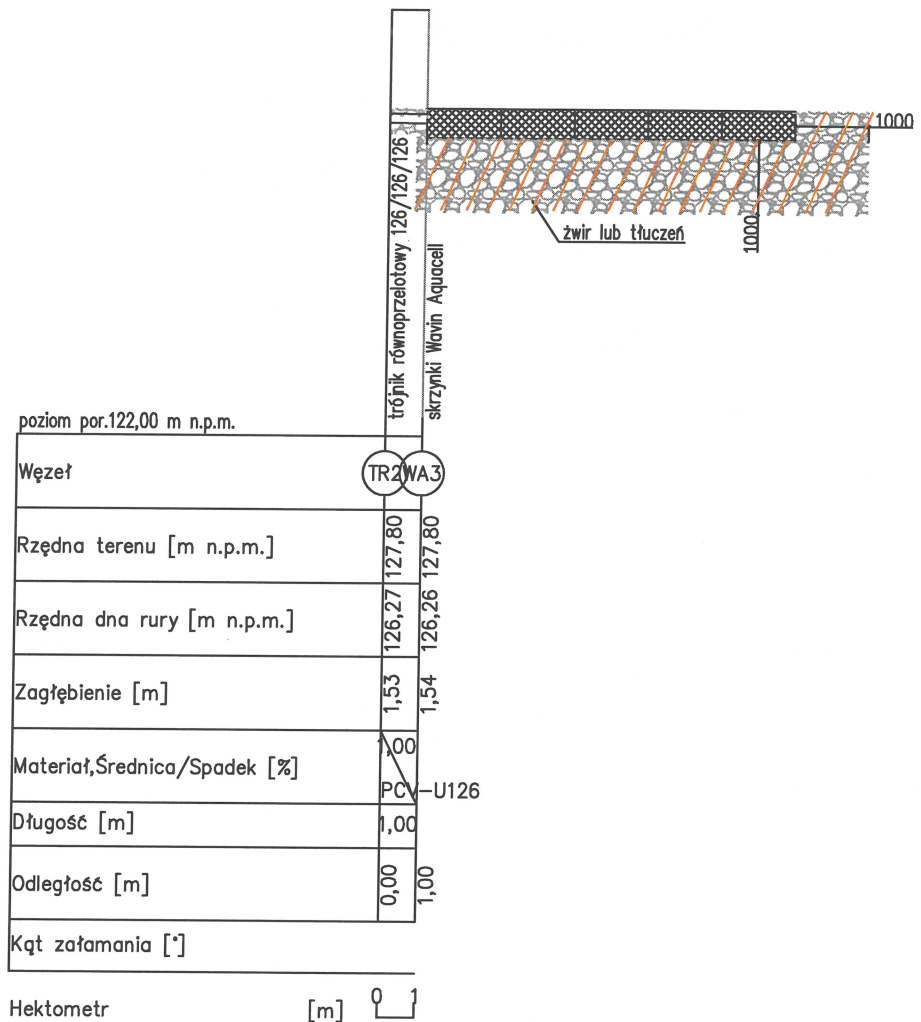

LEGENDA:

- projektowana instalacja drenażu
- zasięg oddziaływania skrzynek rozsączających

BIURO PROJEKTÓW I REALIZACJI INWESTYCJI INSPRO

ul. Frezjowa 32 55-231 Jelcz-Laskowice
tel. 696 08 77 90,
inspro@inspro.pl www.inspro.pl

Inwesor: Gmina Czernica
ul. Kolejowa 3
55-003 Czernica




Projekt: Projekt budowlany instalacji kanalizacji deszczowej (drenażu) dla budynku użyteczności publicznej zlokalizowanego na dz. nr 211/25 AM-1 przy ulicy Wrocławskiej 52 55-003 Czernica

	Imię i nazwisko	Nr uprawnień	Podpis
Projektant	Grzegorz Kaczmarek	104/DOŚ/11	
Opracował			
Opracował	Urszula Misiak		

Przedmiot rysunku:

Skala 1:100/200
Nr rysunku S04

Profil instalacji drenażu -3-

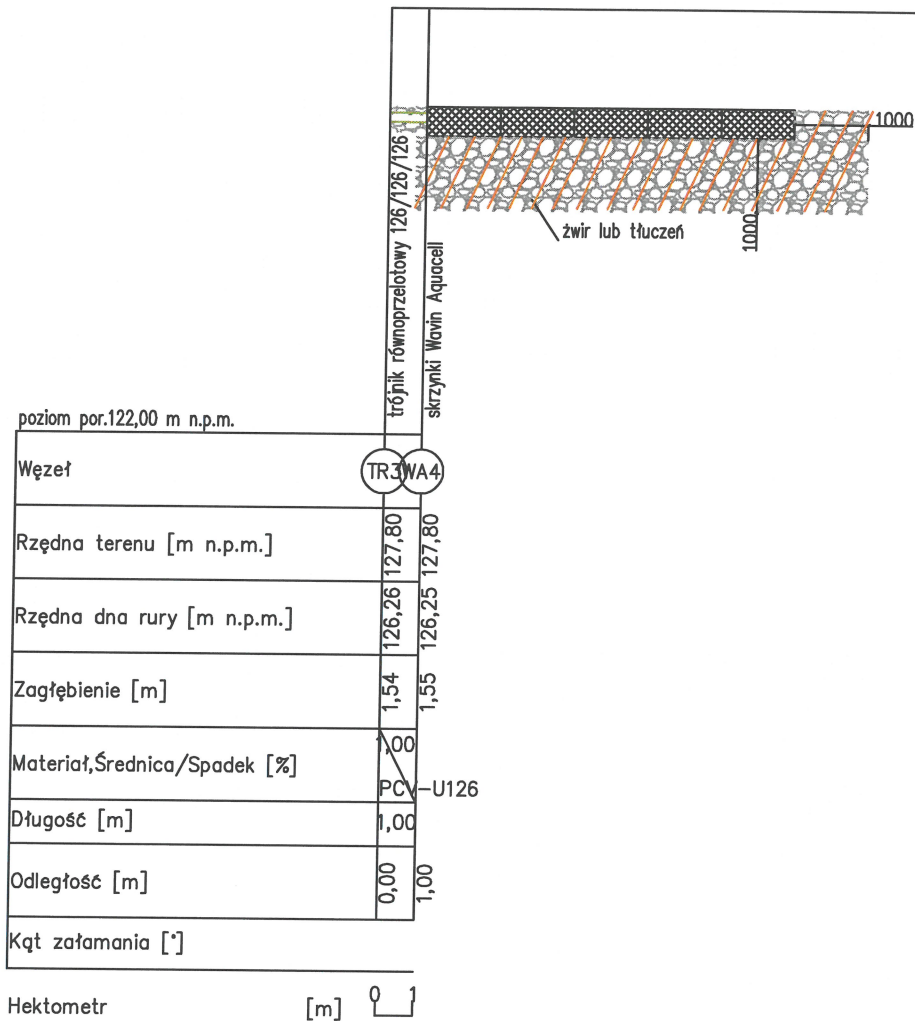

LEGENDA:

- projektowana instalacja drenażu
- zasięg oddziaływania skrzynek rozsączających

BIURO PROJEKTÓW I REALIZACJI INWESTYCJI INSPRO

ul. Frezjowa 32 55-231 Jelcz-Laskowice
tel. 696 08 77 90,
inspro@inspro.pl www.inspro.pl

Inwesor: Gmina Czernica
ul. Kolejowa 3
55-003 Czernica




Projekt: Projekt budowlany instalacji kanalizacji deszczowej (drenażu) dla budynku użyteczności publicznej zlokalizowanego na dz. nr 211/25 AM-1 przy ulicy Wrocławskiej 52 55-003 Czernica

	Imię i nazwisko	Nr uprawnień	Podpis
Projektant	Grzegorz Kaczmarek	104/DOŚ/11	
Opracował			
Opracował	Urszula Misiak		

Przedmiot rysunku:

Skala 1:100/200
Nr rysunku S05

Profil instalacji drenażu -4-

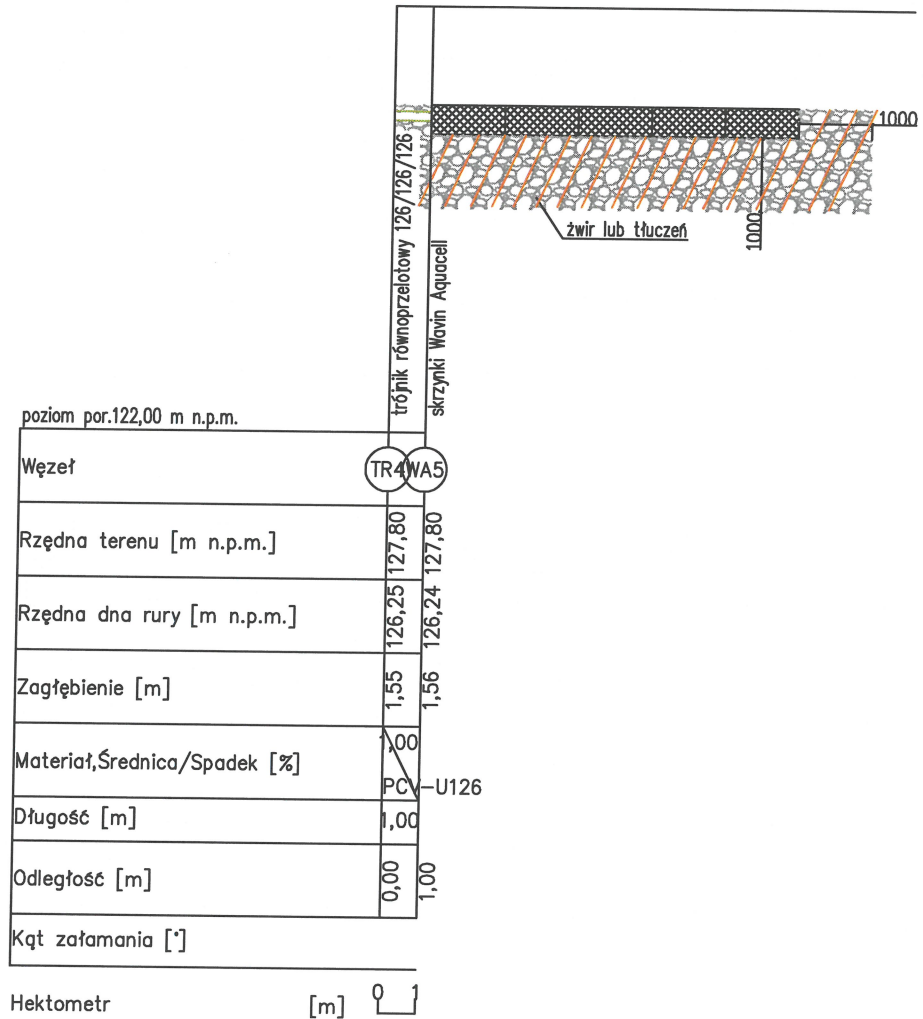

LEGENDA:

- projektowana instalacja drenażu
- zasięg oddziaływania skrzynek rozszczepiających

BIURO PROJEKTÓW I REALIZACJI INWESTYCJI INSPRO

ul. Frezjowa 32 55-231 Jelcz-Laskowice
tel. 696 08 77 90,
inspro@inspro.pl www.inspro.pl

Inwesor: Gmina Czernica
ul. Kolejowa 3
55-003 Czernica



Projekt: Projekt budowlany instalacji kanalizacji deszczowej (drenażu) dla budynku użyteczności publicznej zlokalizowanego na dz. nr 211/25 AM-1 przy ulicy Wrocławskiej 52 55-003 Czernica

	Imię i nazwisko	Nr uprawnień	Podpis
Projektant	Grzegorz Kaczmarek	104/DOŚ/11	
Opracował			
Opracował	Urszula Misiak		

Przedmiot rysunku:

Skala 1:100/200
Nr rysunku S06

Profil instalacji drenażu -5-