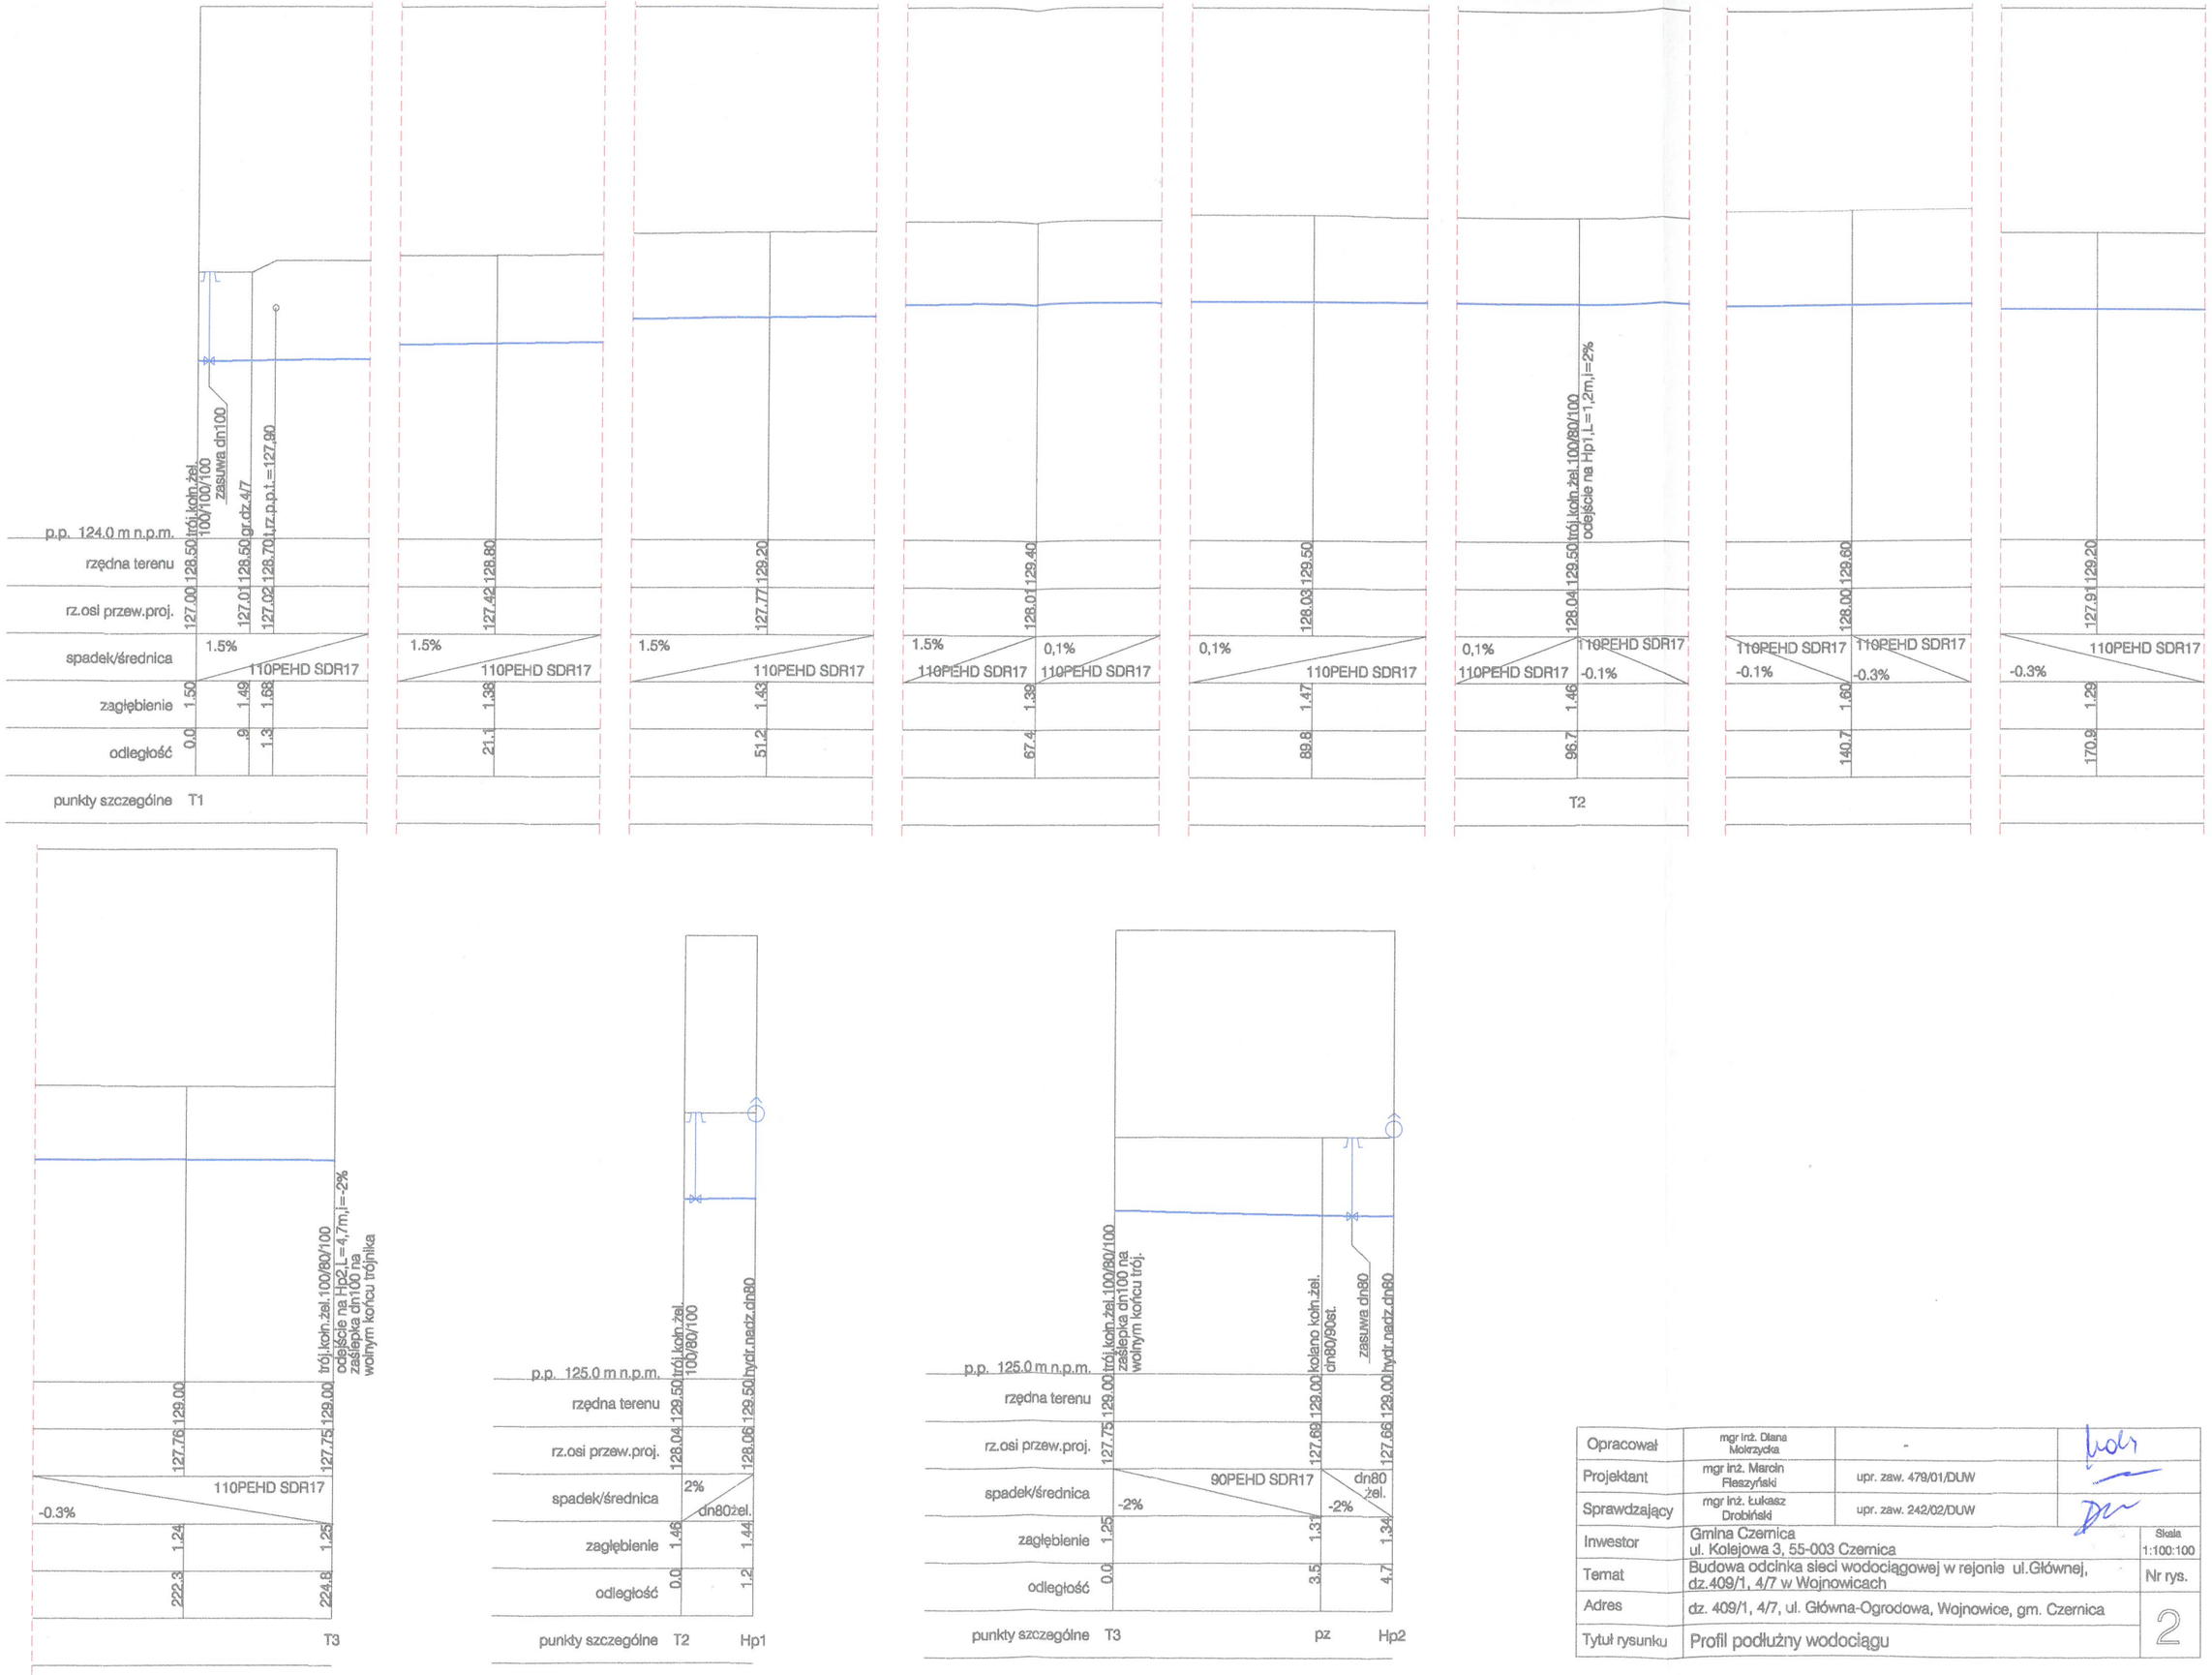

Opracował	mgr inż. Diana Mokrzycka	-	
Projektant	mgr inż. Marcin Fleszyński	upr. zaw. 479/01/DUW	
Sprawdzający	mgr inż. Łukasz Drobiński	upr. zaw. 242/02/DUW	
Inwestor	Gmina Czernica ul. Kolejowa 3, 55-003 Czernica		Skala 1:100:100
Temat	Budowa odcinka sieci wodociągowej w rejonie ul.Głównej, dz.409/1, 4/7 w Wojnowicach		Nr rys.
Adres	dz. 409/1, 4/7, ul. Główna-Ogrodowa, Wojnowice, gm. Czernica		2
Tytuł rysunku	Profil podłużny wodociągu		