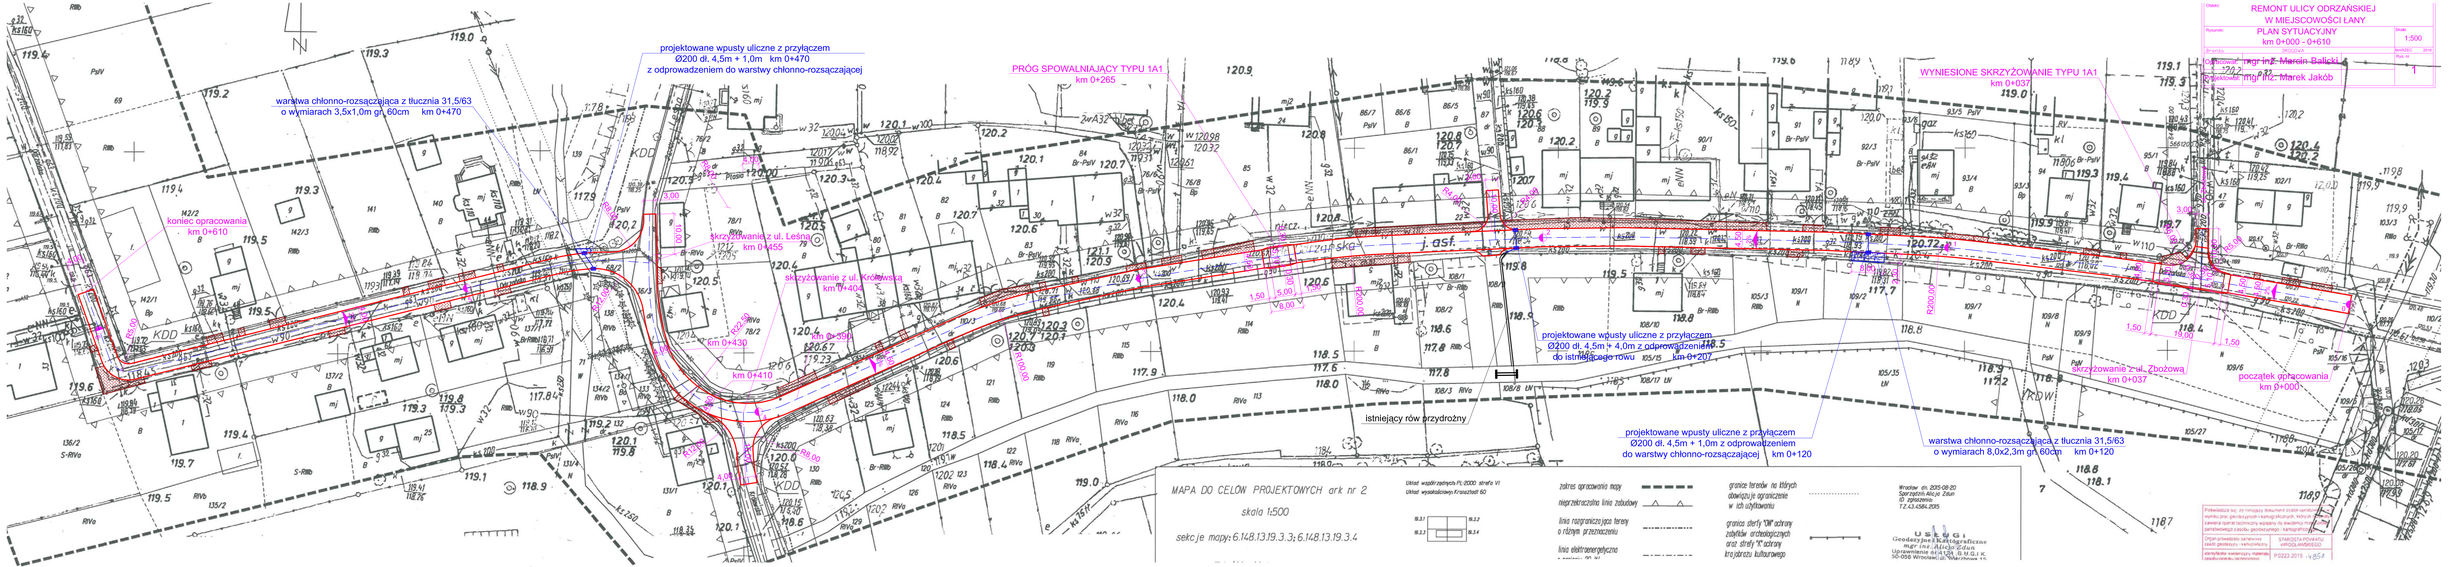
projektowane wpusty uliczne z przyłączem
Ø200 dł. 4,5m + 1,0m km 0+470
z odprowadzeniem do warstwy chłonno-rozsączającej
warstwa chłonno-rozsączająca z tłucznia 31,5/63
o wymiarach 3,5x1,0m gr. 60cm km 0+470
PRÓG SPOWALNIAJĄCY TYPU 1A1
km 0+265
WYNIESIONE SKRZYŻOWANIE TYPU 1A1
km 0+037
koniec opracowania
km 0+610
skrzyżowanie z ul. Leśną
km 0+455
skrzyżowanie z ul. Krótką
km 0+430
km 0+410
km 0+370
projektowane wpusty uliczne z przyłączem
Ø200 dł. 4,5m + 4,0m z odprowadzeniem
do istniejącego rowu km 0+027
istniejący rów przydrożny
projektowane wpusty uliczne z przyłączem
Ø200 dł. 4,5m + 1,0m z odprowadzeniem
do warstwy chłonno-rozsączającej km 0+120
warstwa chłonno-rozsączająca z tłucznia 31,5/63
o wymiarach 8,0x2,3m gr. 60cm km 0+120
skrzyżowanie z ul. Zbożową
km 0+037
początek opracowania
km 0+000
REMONT ULICY ODRZAŃSKIEJ
W MIEJSCOWOŚCI ŁANY
PLAN SYTUACYJNY
km 0+000 - 0+610
1:500
mgr inż. Marcin Balicki
mgr inż. Marek Jakób
MAPA DO CELÓW PROJEKTOWYCH ark nr 2
skala 1:500
sekcje mapy: 6.148.13.19.3.3; 6.148.13.19.3.4
Układ współrzędnych PL-2000 strefa VI
Układ wysokościowy Kronsztad 60
zakres opracowania mapy
nieprzekraczalna linia zabudowy
linia rozgraniczająca tereny o różnym przeznaczeniu
linie elektroenergetyczne
granice terenów, na których dowiązuje się ograniczenie w ich użytkowaniu
granica strefy "OW ochrony zabytków archeologicznych oraz strefy "K" ochrony krajobrazu kulturowego
Wrocław dn. 2015-08-20
Sporządził: Artur Zdun
tł. zgłaszam
T.43-586-205
U S Ł U G I
Geodezyjno-Kartograficzne
mgr inż. Artur Zdun
Uprawnienia WAW.UG.6.1.K
50-056 Wrocław
Podwładca ing. ze względu dokument zostaje sporządzony wyłącznie jako geodezyjny i kartograficzny, który nie zawiera treści technicznej wydanej do zwalczania z zakresu geodezyjnego i kartograficznego.
Organ prowadzący państwowy zasób geodezyjny i kartograficzny
ŁUKASZOWA POWIATU WROCŁAWSKIEGO
Ewidencja materiałów zasobu geodezyjnego i kartograficznego
WROCŁAWSKIEGO
P/0023-2015 z dnia 6.8.2015 r.