


**PRZEKRÓJ KONSTRUKCYJNY
PRZEZ WYNIESIONE SKRZYŻOWANIE TYPU 1A1**

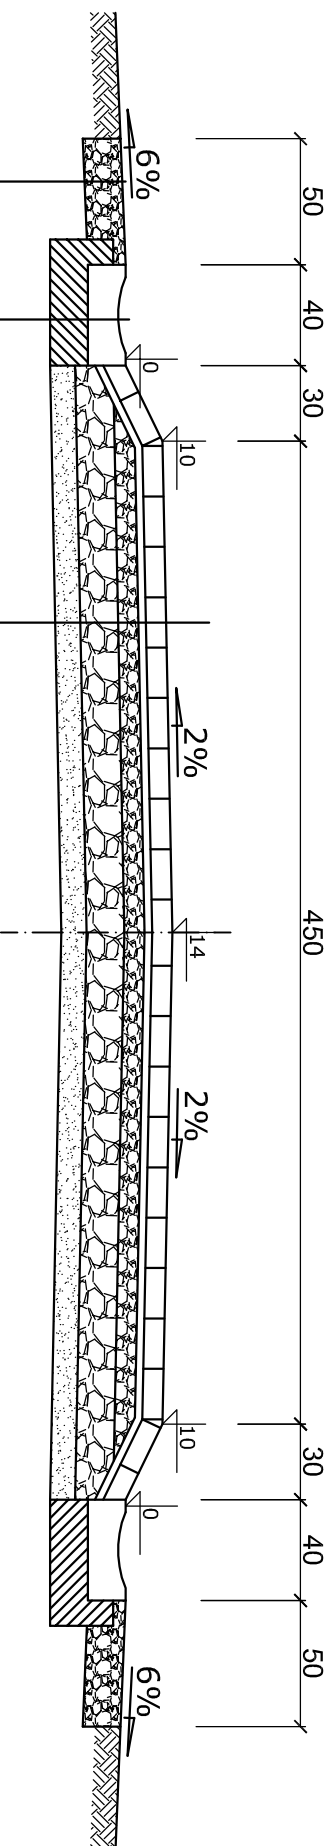

8cm-kostka betonowa w kolorze czerwonym
na podsypce z kruszywa kamiennego 0/5 gr. 3cm
23cm-podbudowa z kruszywa kamiennego
układana w dwóch warstwach:
warstwa dolna gr. 15cm o uziarnieniu 0-63mm
warstwa górna gr. 8cm o uziarnieniu 0-31,5mm
10cm-warstwa odsączająca z piasku

korytka ściekowe betonowe 40x33x15cm
15cm-ława betonowa z betonu C 12/15
50x15cm z oporem 10x10cm

15cm-kruszywo kamienne 0/31,5mm

Objekt:		REMONT ULICY ODRZAŃSKIEJ	
Rysunek:		W MIEJSCOWOŚCI ŁANY - USPOKOJENIE RUCHU	
Przeznaczenie:		PRZEKRÓJ KONSTRUKCYJNY	
Opracował:		PRZEZ WYNIESIONE SKRZYŻOWANIE	
Projektował:		JRDGOWA	
Bronża:		Skala	
Opracował: mgr inż. Marcin Bailicki		1:30	
Projektował: mgr inż. Marek Jakób		Rys. nr	
		LIPIEC 2016	
		4-1	