




Przekrój podłużny D-D skala 1:50

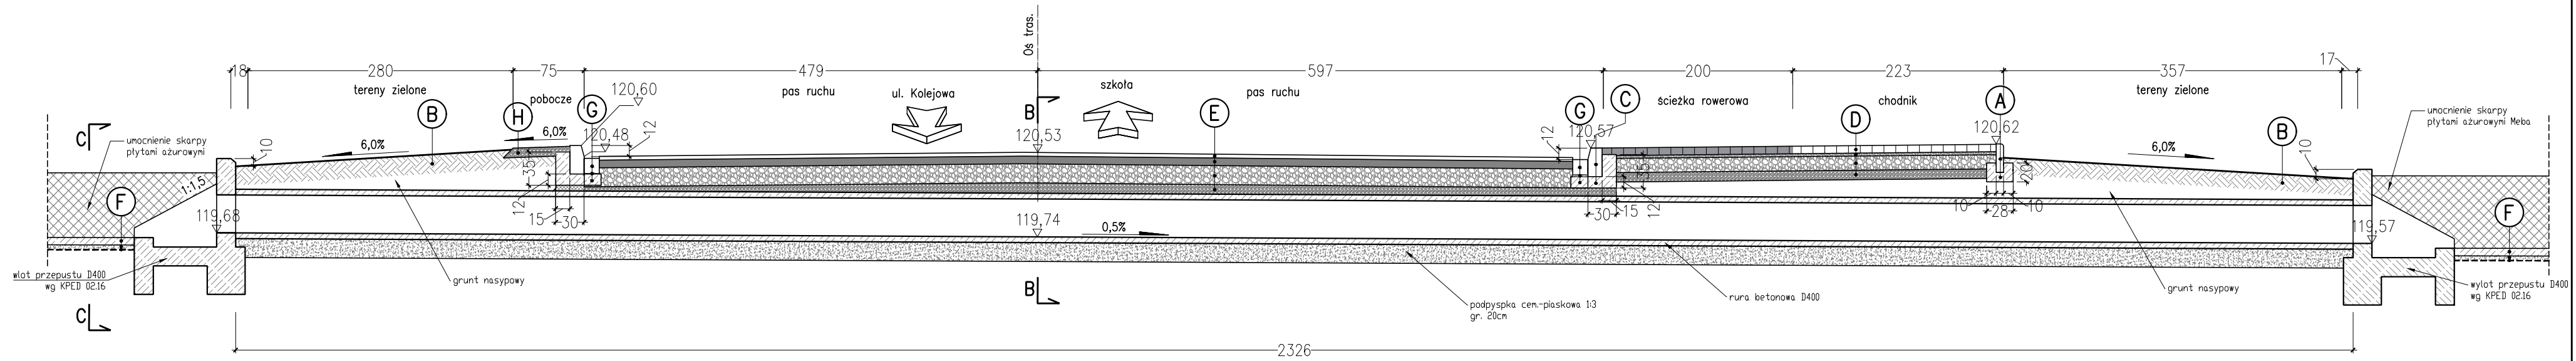

Przekrój poprzeczny B-B skala 1:50

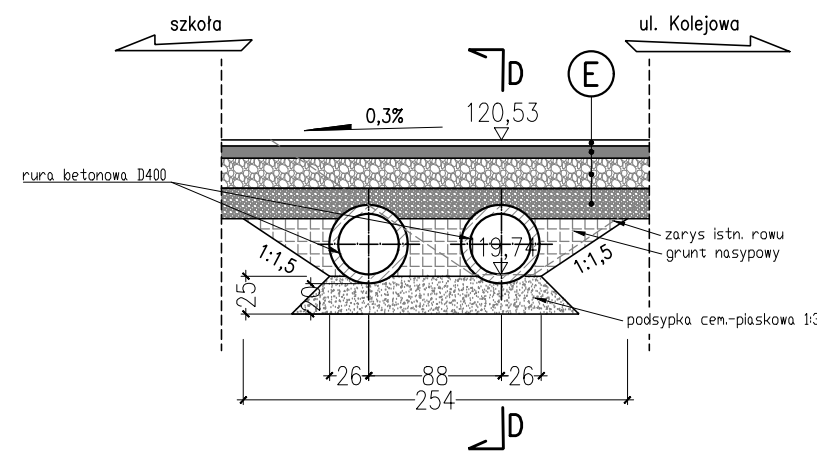

Przekrój poprzeczny C-C skala 1:50

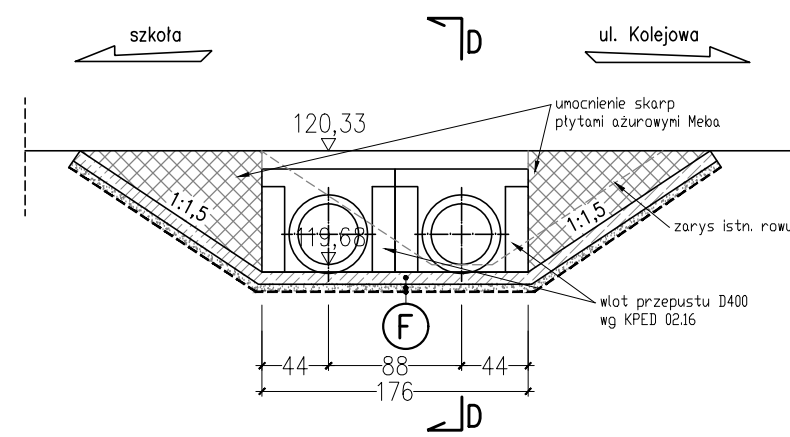

A Obrzeże betonowe	30,0cm	Obrzeże betonowe 8x30x100 cm	F Umocnienie rowu	8,0cm	Płyta ażurowa betonowa Meba
	10,0cm	Ława betonowa C12/15 z oporem		5,0cm	Podpyspka cem.-piaskowa 1:3
				min. 0,1cm	Geowłóknina separacyjna o gęstości 500 g/m ³
B Tereny zielone	20,0cm	Humus obsiany trawą	G Rolka z kostki bet. 16x16x16 cm	16,0cm	Kostka betonowa 16x16x16 cm
				max. 3,0cm	Podpyspka cementowo-piaskowa 1:3
				10,0cm	Ława betonowa C12/15
C Krawężnik betonowy	30,0cm	Krawężnik betonowy 15x30x100 cm	H Pobocze	10,0cm	Pobocze gruntowe
	12,0cm	Ława betonowa C12/15 z oporem			
D Chodnik/ścieżka rowerowa	8,0cm	Kostka betonowa typu Beton bezfazowa (szara na chodniku, czerwona na ścieżce rowerowej)			
	3,0cm	Podpyspka cementowo-piaskowa 1:3			
	15,0cm	Podbudowa z kruszywa łamanego o cięglym uziarnieniu 0/31,5 mm (C90/3) stabilizowanego mechanicznie			
	10,0cm	Warstwa mrozochronna z gruntu niewysadzinowego o CBR>25%			
E Jezdnia	4,0cm	Warstwa ścieralna z betonu asfaltowego 0/11 mm (AC 11S), lepiszcze 50/70			
	8,0cm	Warstwa wiążąca z betonu asfaltowego 0/16 mm (AC 16W), lepiszcze 35/50			
	20,0cm	Podbudowa z kruszywa łamanego o cięglym uziarnieniu 0/31,5 mm (C90/3) stabilizowanego mechanicznie			
	zmienna	Warstwa mrozochronna z gruntu niewysadzinowego o CBR>25%			

Kątna 24e 55-093 Kielców		DROGTM	
temat: Projekt budowy drogi przy nowej szkole w Dobrzykowicach (dz. nr 254/1, 256/3, 255w)			
inwestor: GMINA CZERNICA, ul. Kolejowa 3, 55-003 Czernica			
branża drogowa			
projektant: mgr inż. Adam Pawlucy	nr uprawnień: 264/DOŚ/13 do projektowania b/w w spec. drogowej	podpis:	
sprawdzający: mgr inż. Paweł Hawrysz	nr uprawnień: 241/DOŚ/11 do projektowania b/w w spec. drogowej	podpis:	
asystent: mgr inż. Michał Szpyt	nr uprawnień: -	podpis:	
stadium: Projekt wykonawczy	branża: drogowa		
temat rysunku: Przekroje przepustu pod zjazdem z drogi powiatowej	data: 04.2017	skala: 1:50	
	zmiana: A	nr rysunku: D-02a	