

RZUT SANITARIATÓW


Projektowana ściana działowa mурowana gr. 8cm (z tynkiem gr. 10cm) do wys.ok. 225cm. Powyżej pas z 4 rzędów lukseferów 19x19cm i wymurowanie do wys. istn. stropu

Demontaż drzwi istniejących wraz z montażem drzwi otwieranych na zewnątrz

Projektowana ściana działowa mурowana gr. 8cm (z tynkiem gr. 10cm) do wys.ok. 225cm. Powyżej pas z 4 rzędów lukseferów 19x19cm i wymurowanie do wys. istn. stropu

01 Sanitariat dzieci nr 01
9,81m² płytki

02 Sanitariat dzieci nr 02
14,70m² płytki

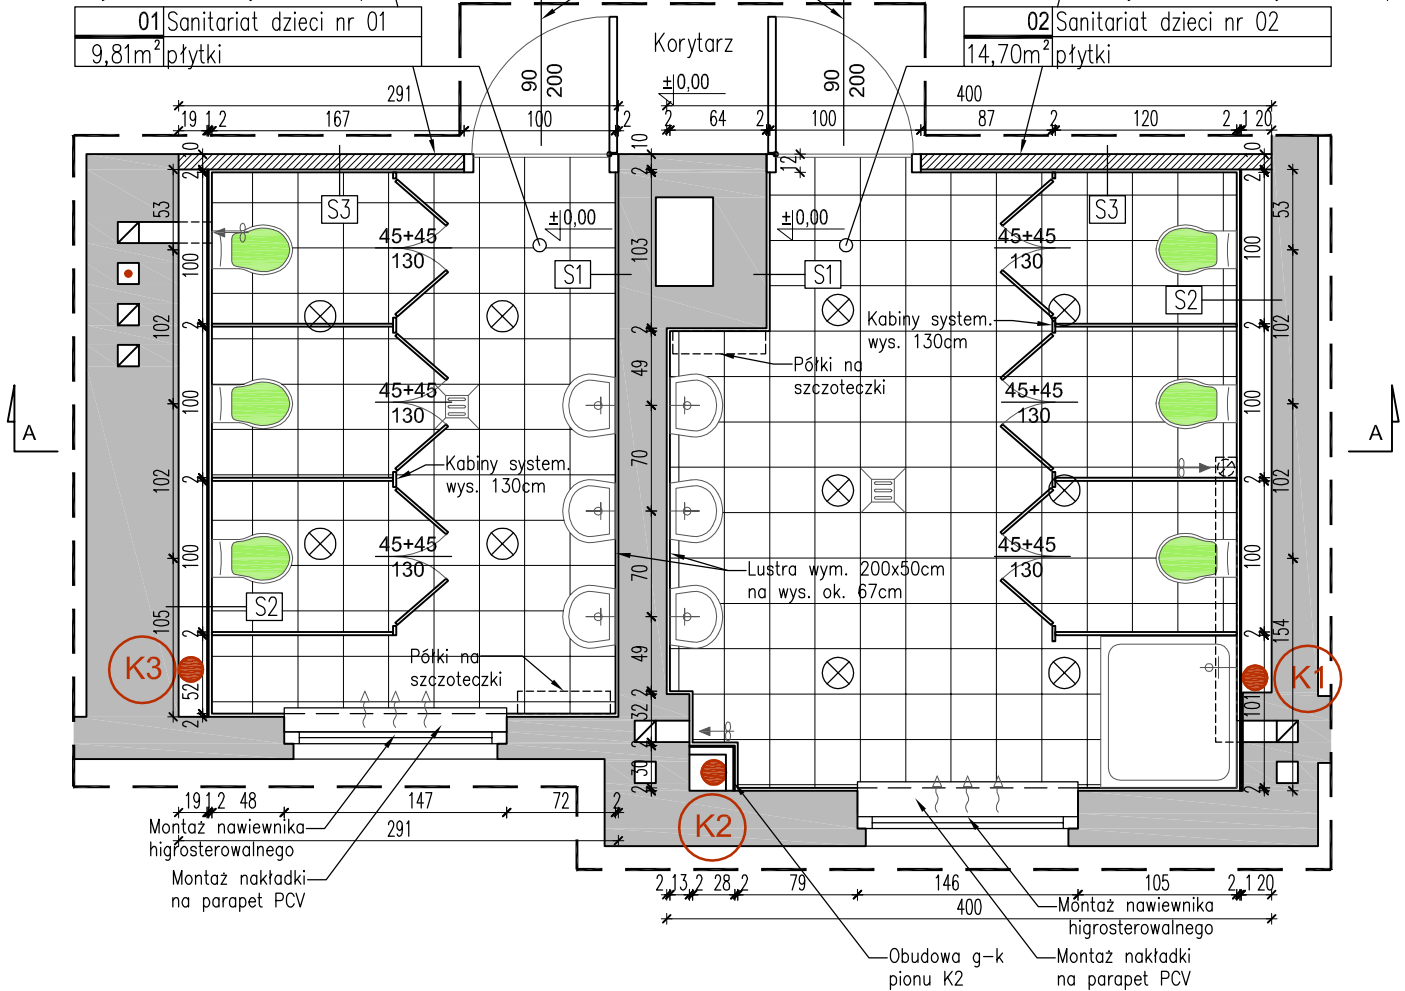

Montaż nawiewnika higrosterowalnego
Montaż nakładki na parapet PCV

Obudowa g-k pionu K2
Montaż nawiewnika higrosterowalnego
Montaż nakładki na parapet PCV

- | | |
|----|--|
| S1 | <ol style="list-style-type: none"> 1. Płytki ściennie na kleju 2. Izolacja folię w płynie 3. Ściana istniejąca |
| S2 | <ol style="list-style-type: none"> 1. Płytki ściennie na kleju 2. Izolacja folię w płynie 3. Ściana system. z pokryciem 2x płyta wodoodporna g-k 12mm 4. Przestrzeń instalacyjna 5. Ściana istniejąca |
| S3 | <ol style="list-style-type: none"> 1. Płytki ściennie na kleju 2. Izolacja folię w płynie 3. Ściana projektowana mурowana gr. 8cm |

LEGENDA:

- istniejące ściany
- projektowane ściany
- projektowana wentylacja grawitacyjna wspomaganą
- projektowane nawiewniki
- projektowana lokalizacja wpustów
- projektowana lokalizacja opraw oświetleniowych

UWAGA:
- Wszystkie wymiary sprawdzać na budowie
- Do wykonania prac zgodnie z niniejszą dokumentacją należy stosować elementy i materiały posiadające wymagane przepisami atesty.

IMAGO DESIGN BARTOSZ KOZŁOWSKI ul. Kamienna 27/30, Wrocław			
NAZWA INWESTYCJI	Remont instalacji wodno-kanalizacyjnej i remont sanitariatów dziecięcych		
ADRES INWESTYCJI	Zespół Szkolno - Przedszkolny w Czernicy, ul. Wrocławska 52, Dz. nr 211/ 25, AM-1, Obręb Czernica, Jednostka ewid. Czernica		
INWESTOR	Gmina Czernica ul. Kolejowa 3, 55-003 Czernica		
BRANŻA	Architektura		
OPRACOWUJĄCY	mgr inż. arch. Bartosz Kozłowski	NR UPRAWNIENI	PODPIS
TEMAT RYSUNKU RZUT SANITARIATÓW			
DATA	RODZAJ DOKUMENTACJI	SKALA	NR RYSUNKU
02.2017	PROJEKT WYKONAWCZY	1:50	A-01