


RZUT PRZYZIEMIA

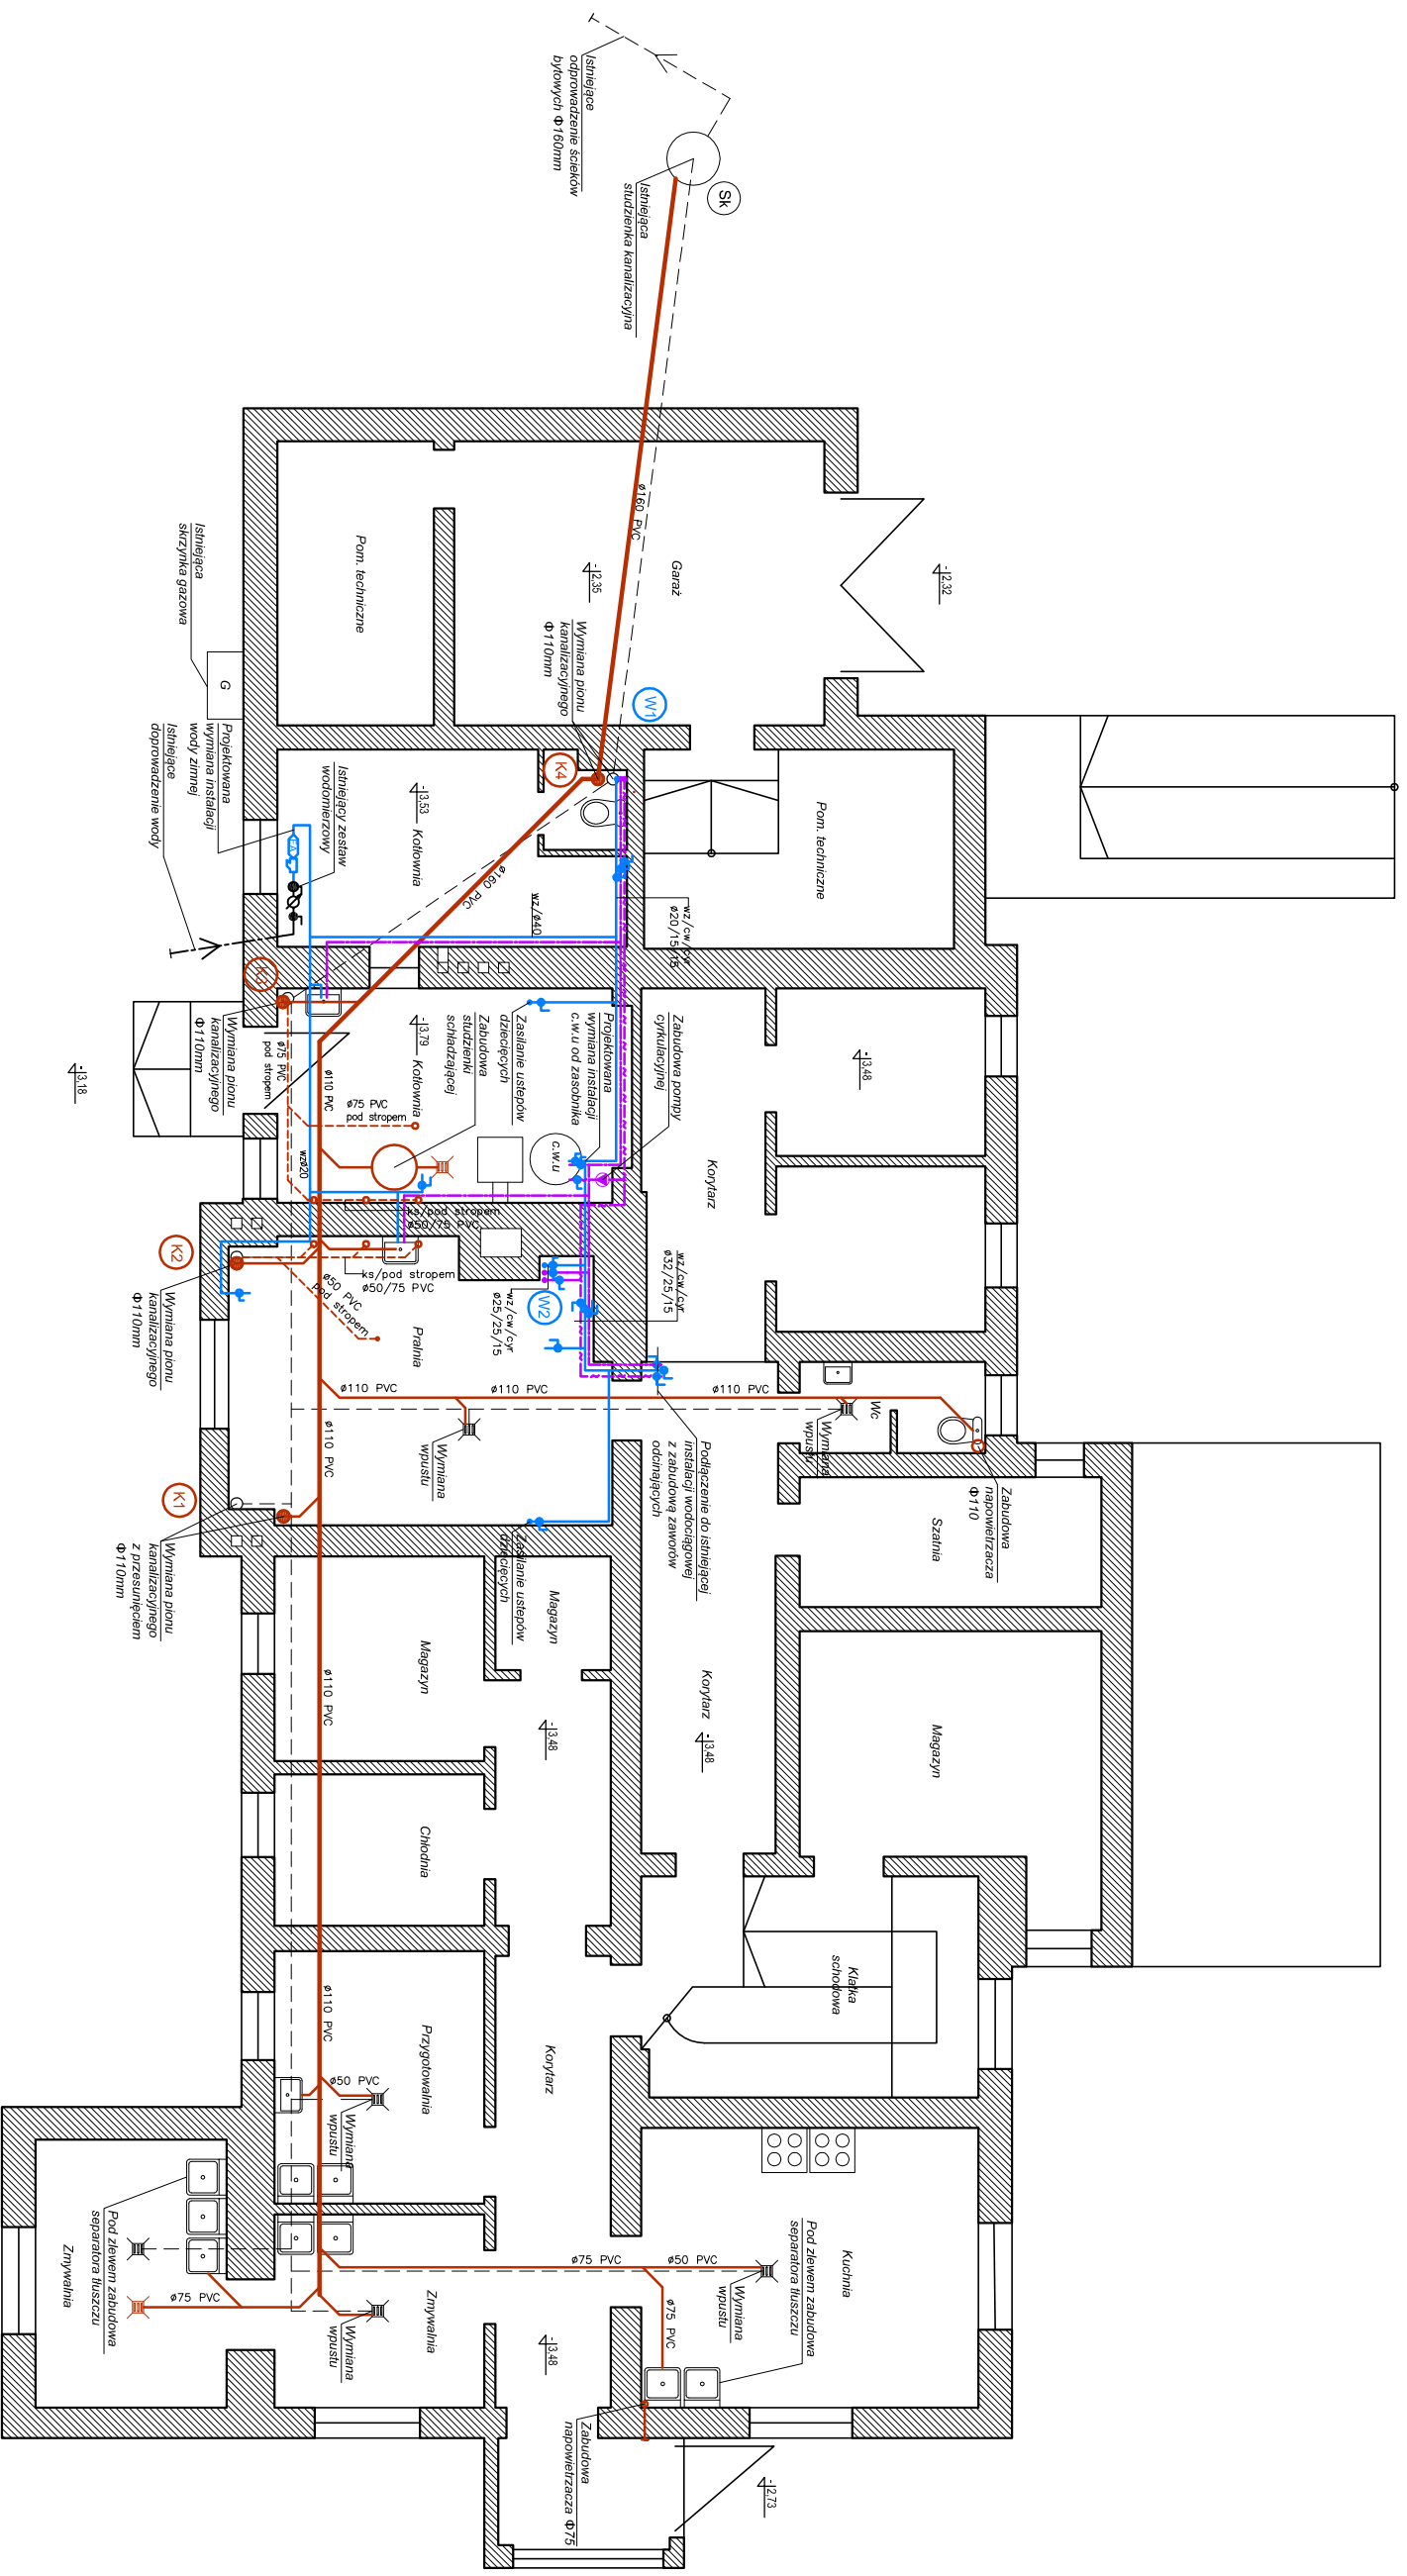

Legenda:

	Projektowana instalacja wodociągowa, c.w.u., cyrkulacja
	Projektowane pionu instalacji wodociągowej
	Projektowana instalacja kanalizacyjna
	Projektowany pion kanalizacyjny
	Projektowany wpust kanalizacyjny
	Schematyczny przebieg istniejącej inst. kanalizacyjnej
	Istniejące pionu kanalizacyjne
	Istniejące wpusty

- Uwagi:**
1. CZĘŚĆ SANITARNIA PROJEKTU NALEŻY ROZPATRYWAĆ ŁĄCZNIE Z CZĘŚCIĄ ARCHITEKTONICZNĄ
 2. PRZED REALIZACJĄ NALEŻY ZAPROTOWAĆ SIĘ Z CZĘŚCIĄ GEODEZYJNO-PROJEKTOWĄ
 3. WSZYSTKIE WYMAGANIA SPRAWDZIĆ PO WYKONANIU ODKRYWK I ROZBÓREK ELEMENTÓW KONSTRUKCYJNYCH, W PRZYPADKU ROZBIEŻNOŚCI NALEŻY DOKONAĆ UZGODNIEN Z INWESTOREM
 4. W PRZYPADKU WPROWADZENIA KOREKT NALEŻY DOKONAĆ KOREKTY KADRY WIDZIEKOWEJ

IMAGO DESIGN BARTOSZ KOZŁOWSKI ul. Kamienna 27/30, Wrocław	
Nazwa inwestycji: Remont instalacji wodno-kanalizacyjnej i remont sanitariatów dziedecychnych	
Adres inwestycji: Zespół Szkolno - Przedszkolny w Czernicy, ul. Wrocławska 52, Dz. nr 211/1.25, AM-1, Obręb Czernica, Jednostka ewid. Czernica	
Inwestor: Gmina Czernica, ul. Kolejowa 3, 55-003 Czernica	
Branża: Instalacje sanitarne	
Opracowujący: mgr inż. Szymon Pyszczyk	
Nr uprawnień: SLK0986PO05/05	
Temat rysunku: RZUT PRZYZIEMIA - INSTALACJA WOD-KAN	
Rodzaj dokumentacji: SKALA	
Data: 02.2017 Projekt wykonawczy 1:100	
Nr rysunku: IS-01	