


dz. nr 36/2
ul. Główna 67
TRAWNIK/CHODNIK

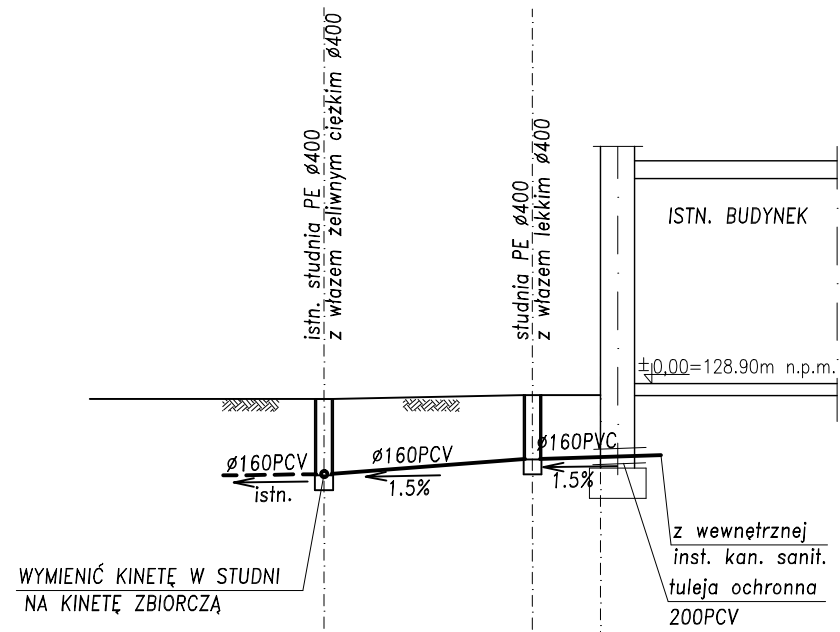


WYMIENIĆ KINETĘ W STUDNI
NA KINETĘ ZBIORCZĄ


z wewnętrznej
inst. kan. sanit.
tuleja ochronna
200PCV

p.p.120,0 m n.p.m.

rzędna terenu	127.69 128.70	127.75 128.75	128.75 128.90
rzędna dna rury	127.69	127.90	127.93 128.90
średnica/spadek	Ø160PCV	Ø160 1.5%	Ø160 1.5%
odległość	0,00	13,8	13,80 2,2 16,00
	S0	S1	

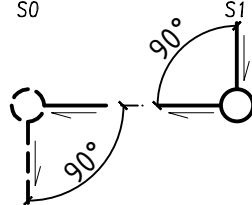


dz. nr 36/2
ul. Główna 67
TRAWNIK

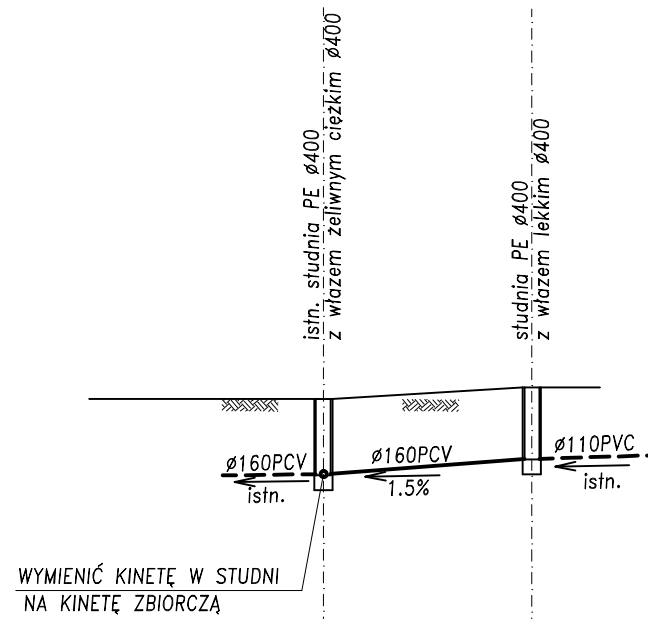

WYMIENIĆ KINETĘ W STUDNI
NA KINETĘ ZBIORCZĄ

p.p.120,0 m n.p.m.

rzędna terenu	127.69 128.70	127.90 128.85
rzędna dna rury	127.69	127.90 128.85
średnica/spadek	Ø160PCV	Ø160 1.5%
odległość	0,00	13,8
	S0	S2

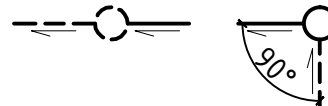

Przewody o przykryciu mniejszym
niż 0.8m ocieplić.

PROJEKTANT SANIT.	mgr inż. Sylwia Krupa upr.proj.w specj. sanit. nr 212/99/DUW	październik 2017
MACIEJ WOŚ - PRACOWNIA ARCHITEKTONICZNA 51-152 Wrocław, pl. M.J.Piłsudskiego 9/3 tel. 601 87 33 70; mail: maciej.wos@onet.pl		
OBIEKT	Budynek mieszkalny-przyłącze kanalizacji sanit.	
ADRES INWESTYCJI	WOJNOWICE, ul. Główna 67, dz. nr 36/2, obręb 0013 Wojnowice, gmina Czernica	
NAZWA RYSUNKU	PROFIL PRZYŁĄCZA KANALIZACJI SANIT.	skala 1: 500/100
		nr rysunku IS02