

PROJEKT-WKG Diana Mokrzycka,
ul. Niedźwiedzia 12, 55-002 Kamieniec Wr.

Temat: Budowa odcinka sieci kanalizacji sanitarnej w rejonie

ul. Zbożowej na dz.47 w miejscowości Łany

STAROSTWO POWIATOWE
we WROCŁAWIU

Wydział Architektury i Budownictwa
ul. Kościuszki 131, 50-440 Wrocław
tel. 71/72 21 700, fax 71/72 21 706
NIP: 897-15-89-815

Lokalizacja: dz. 47, ul. Zbożowa, Łany, gm. Czernica

Inwestor: Gmina Czernica

ul. Kolejowa 3

55-003 Czernica

Załącznik Nr. 12



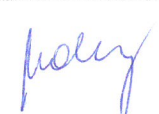
Do Dec. 11. 499/2018

Z dnia 18. 02. 2018

Stadium: PROJEKT BUDOWLANO-WYKONAWCZY

Kategoria

obiektu: XXVI

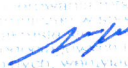PROJEKTANT	mgr inż. Marcin Fleszyński	upr. 479/01/DUW	
SPRAWDZAJĄCY	mgr inż. Łukasz Drobiński	upr. 242/02/DUW	
OPRACOWAŁA	mgr inż. Diana Mokrzycka	-	

Listopad 2017

Marcin Fleszyński

Wrocław, dnia 20.11.2017 r.

ul. Sępa Szarzyńskiego 70/7,

50-334 Wrocław

OŚWIADCZENIE

Na podstawie art. 20 ust. 4 ustawy z dnia 7 lipca 1994 roku Prawo budowlane (t.j. Dz. U. z 2017 r., poz. 1332 z późn. zm.), składam niniejsze oświadczenie, jako projektant* / sprawdzający* projektu budowlanego zamierzenia budowlanego pod nazwą:

Budowa odcinka sieci kanalizacji sanitarnej w rejonie ul. Zbożowej na dz. 47
w miejscowości Łany

z lokalizacją : przy ulicy Zbożowej


na dz. nr 47

obręb: Łany, gm. Czernica

o sporządzeniu projektu budowlanego, zgodnie z obowiązującymi przepisami oraz zasadami wiedzy technicznej.

Projekt budowlany został zaprojektowany* / sprawdzony* na podstawie posiadanych uprawnień budowlanych w specjalności: instalacyjnej w zakresie sieci, instalacji i urządzeń wodociągowych i kanalizacyjnych, ciepłych, wentylacyjnych i gazowych

nr ewidencyjny 479/01/DUW

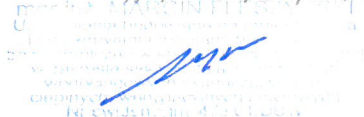

.....
(pieczęć i podpis projektanta/sprawdzającego)

* niepotrzebne skreślić.

** wypełnia projektant zapewniający wzajemne skoordynowanie techniczne opracowań projektowych osób biorących udział w opracowaniu

Łukasz Drobiński
ul. Damrota 33a/13,
50-306 Wrocław

Wrocław, dnia 20.11.2017 r.

OŚWIADCZENIE

Na podstawie art. 20 ust. 4 ustawy z dnia 7 lipca 1994 roku Prawo budowlane (t.j. Dz. U. z 2017 r., poz. 1332 z późn. zm.), składam niniejsze oświadczenie, jako projektant* / sprawdzający* projektu budowlanego zamierzenia budowlanego pod nazwą:

Budowa odcinka sieci kanalizacji sanitarnej w rejonie ul. Zbożowej na dz. 47
w miejscowości Łany
z lokalizacją : przy ulicy Zbożowej
na dz. nr 47

obręb: Łany, gm. Czernica

o sporządzeniu projektu budowlanego, zgodnie z obowiązującymi przepisami oraz zasadami wiedzy technicznej.

Projekt budowlany został zaprojektowany* / sprawdzony* na podstawie posiadanych uprawnień budowlanych w specjalności: instalacyjnej w zakresie sieci, instalacji i urządzeń wodociągowych i kanalizacyjnych, ciepłych, wentylacyjnych i gazowych

nr ewidencyjny 242/02/DUW
mgr inż. ŁUKASZ DROBIŃSKI
uprawnienia budowlane do projektowania bez ograniczeń
w specjalności instalacyjnej w zakresie sieci, instalacji
i urządzeń wodociągowych i kanalizacyjnych,
ciepłych, wentylacyjnych i gazowych
nr ewid. 242/02/DUW

.....
(pieczęć i podpis projektanta/sprawdzającego)

* niepotrzebne skreślić.

** wypełnia projektant zapewniający wzajemne skoordynowanie techniczne opracowań projektowych osób biorących udział w opracowaniu

SPIS ZAWARTOŚCI

STAROSTWO POWIATOWE

we WROCŁAWIU

Wydział Architektury i Budownictwa

ul. Kościuszki 131, 50-440 Wrocław

tel. 71/72 21 700, fax 71/72 21 706

NIP: 897-15-89-815

I	Decyzje i uzgodnienia	
1.	Warunki techniczne rozbudowy sieci kanalizacji sanitarnej nr DU.624.512.12017	1
2.	Zaświadczenie o MPZP.	3
3.	Uzgodnienie projektu technicznego w ZGK Czernica nr DU.624.512.2.2017.	5
4.	Uzgodnienie projektu w zakresie pasa drogowego GKil.7012.112.1.2017.AB.	7
5.	Koordynacja projektu nr 1690/2017.	9
6.	Uzgodnienie konserwatorskie nr WZA.5183.7168.2017.MP.	10
7.	Dokumenty stwierdzające przygotowanie zawodowe.	11
II	Opis techniczny sieć kanalizacji sanitarnej	
1	Dane ogólne.	15
1.1	Inwestor.	15
1.2	Lokalizacja.	15
1.3	Podstawa opracowania.	15
1.4	Zakres opracowania.	15
2	Rozwiązania techniczne sieci kanalizacji sanitarnej.	15
2.1	Przedmiot inwestycji.	15
2.2	Lokalizacja inwestycji.	15
2.3	Stan formalno- prawny terenu inwestycji.	15
2.4	Opis stanu istniejącego.	16
2.5	Tereny podlegające ochronie.	16
2.6	Obszar oddziaływania obiektu.	16
3	Rozwiązania projektowe.	16
3.1	Opis projektowanej sieci kanalizacji sanitarnej.	16
3.2	Materiały.	17
4	Część technologiczna.	17
4.1	Przygotowanie robót.	17
4.2	Wykopy, układanie rur, zasypianie.	17
4.3	Odwodnienie wykopów.	19
4.4	Roboty montażowe.	19
4.5	Skrzyżowania z istniejącym uzbrojeniem terenu.	20
5	Odbiór robót budowlanych.	20
5.1	Badanie szczelności.	20
5.2	Odbiór geodezyjny.	20
6	Uwagi.	21
7	Informacje dotyczące planu BIOZ.	21
8	Informacje dotyczące odstępstwa od projektu.	22
IV.	Część graficzna	
- rys.1	- Projekt zagospodarowania terenu.	23
- rys.2	- Profil podłużny sieci kanalizacji sanitarnej ks200, ks160.	24
- rys.3	- Schemat kinety studni zbiorczej S2.	25

Zakład Gospodarki Komunalnej Czernica Sp. z o.o.

ZGK CZERNICA

DU.624.512.1.2017

Ratowice, 29.11.2017 r.

Gmina Czernica
ul. Kolejowa 3
55-003 Czernica

Warunki techniczne rozbudowy sieci kanalizacji sanitarnej.

W odpowiedzi na wniosek z dnia 15.11.2017 r. w sprawie wydania warunków technicznych rozbudowy sieci kanalizacji sanitarnej, w celu stworzenia możliwości odbioru ścieków z działki nr 95/2, 102/9 obręb Łany, ZGK Czernica Sp. z o.o. określa następujące warunki techniczne rozbudowy sieci:

1. Wpięcie do kanalizacji sanitarnej należy wykonać poprzez dolot do studzienki rewizyjnej DN315 na istniejącym kanale grawitacyjnym Ø200 (dz. 47 obręb Łany), zgodnie z zaznaczeniem na planie sytuacyjnym (załącznik nr 1).
2. Zaprojektować odcinek sieci kanalizacji sanitarnej Ø200 (dz. nr 47 obręb Łany).
3. Należy stosować rury PVC lite (niespienione), o minimalnej sztywności obwodowej SN-8, z oznakowaniem wewnętrznym rury zawierającym informacje dotyczące producenta, średnicy i technologii produkcji, a także sztywności obwodowej.
4. Na sieci projektować studnie zbiorcze betonowe prefabrykowane DN400 szczelne, łączone na uszczelki gumowe, zabezpieczone przed osiadaniami.
5. Głębokość posadowienia projektowanego rurociągu kanalizacji sanitarnej wynikać powinna z nawiązania do głębokości istniejącego kanału grawitacyjnego Ø200, przy zachowaniu minimalnego dopuszczalnego spadku.
6. Odcinki przyłączy do granic nieruchomości włączyć poprzez studnię rewizyjną do projektowanego odcinka sieci grawitacyjnej. Przyłącza projektować z normowym spadkiem.
7. W działkach drogowych lub wyznaczonych drogach wewnętrznych należy projektować włączy studni klasy D-400.
8. Przed przystąpieniem do projektowania należy uzyskać w Urzędzie Gminy Czernica decyzję o lokalizacji inwestycji celu publicznego (lub wypis z MPZP).
9. Należy wykonać projekt sieci, zgodnie z wymogami prawa budowlanego i uzyskać wymagane uzgodnienia w tym ZGK Czernica Sp. z o.o., oraz właścicieli działek przez które przebiega sieć i przyłącze oraz pozwolenie na budowę odcinka sieci.
10. Należy dokonać geodezyjnego wytyczenia trasy sieci i ustalić z ZGK Czernica Sp. z o.o. termin rozpoczęcia prac oraz termin wpięcia do istniejącej kanalizacji sanitarnej.
11. Należy wykonać próbę szczelności sieci przy obecności przedstawiciela tutejszego Zakładu.
12. Po zakończeniu robót należy powiadomić ZGK Czernica Sp. z o.o., celem ustalenia terminu odbioru technicznego sieci. Do wniosku o odbiór należy dołączyć dokumentację powykonawczą sieci wraz z geodezyjnym pomiarem powykonawczym. Warunkiem odbioru sieci kanalizacji sanitarnej jest pozytywna próba szczelności oraz dostarczenie dokumentacji z teleinspekcji sieci.
13. Odbiór końcowy wykonanego odcinka sieci nastąpi z udziałem pracowników Urzędu Gminy Czernica i ZGK Czernica Sp. z o.o.
14. Zawarcie umowy na odbiór ścieków nastąpi po przekazaniu wykonanego odcinka sieci kanalizacji sanitarnej do eksploatacji i użytkowania.

Bezumowne wprowadzanie ścieków jest karalne zgodnie z art. 28 Ustawy o zbiorowym zaopatrzeniu w wodę i zbiorowym odprowadzaniu ścieków (Dz.U. 2001 Nr 72 poz. 747).

Niniejsze zapewnienie odbioru ścieków i warunki przyłączenia ważne są przez 2 lata od dnia wydania.

Z poważaniem

Z up. PREZESA ZARZĄDU
ZGK Czernica Sp. z o.o.

Monika Dębiewicz
INSPEKTOR
ds. sieci wodociągowej i kanalizacyjnej

Sprawa prowadzi:

Monika Dębiewicz, Inspektor ds. sieci wodociągowej i kanalizacyjnej, tel. 71 318 92 13, 71 318 01 73 wew. 27

Za zgodność
z oryginałem
Diana Mokrzycka
Tel. 663 379 737



URZĄD GMINY CZERNICA

GKil.6727.2.335.2017.AD

Czernica, dnia 7.12.2017r.

ZAŚWIADCZENIE

Wójt Gminy Czernica zaświadcza, że działka nr 47 obręb Łany gmina Czernica przeznaczona jest w miejscowym planie zagospodarowania przestrzennego wsi Łany, gmina Czernica jako:

- tereny dróg klasy „D” – dojazdowe (symbol 6KDD, 7KDD, 12KDD)
- tereny dróg klasy „L” – lokalne (symbol 2KDL)

Podstawa prawna:

Uchwała Nr VIII/39/07 Rady Gminy Czernica z dnia 29 czerwca 2007 r. (Dz. Urz. Woj. Dol. z 2007r. Nr 206, poz. 2529, z dnia 21.08.2007 r.) w sprawie uchwalenia miejscowego planu zagospodarowania przestrzennego na terenie wsi Łany, gmina Czernica.

Z up. 2017
Diana Mokrzycka
Kierownik Urzędu Gminy Czernica

Sprawę przygotował:
insp. Arkadiusz Drączyk
tel. 693 830 301

Otrzymują:


1. Pani Diana Mokrzycka (pełnomocnik).
2. a/a.

Za zgodność
z oryginałem
Diana Mokrzycka
Tel. 663 379 737



Mapa:
Plany miejscowe

1:1000

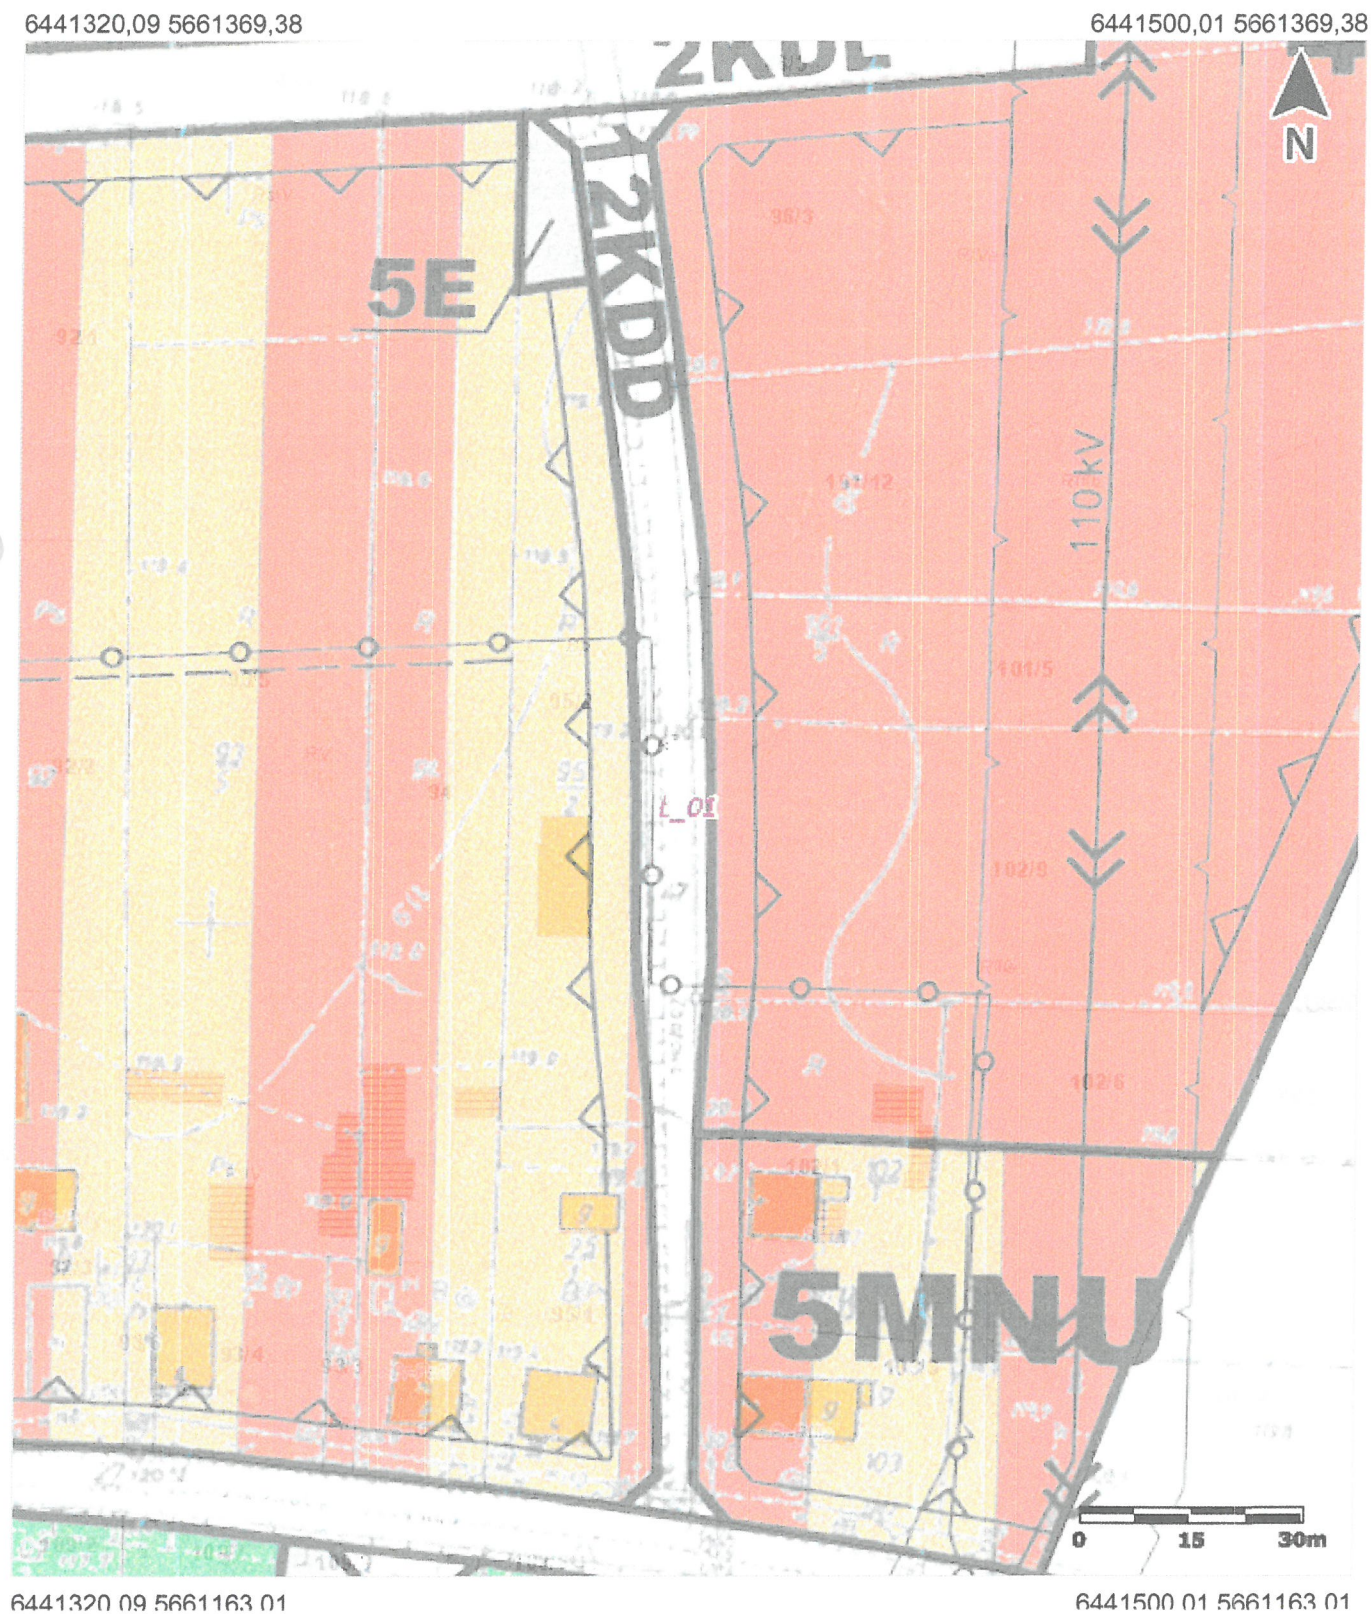

Uwaga: Ten wydruk ma charakter wyłącznie poglądowy i w żadnym razie nie może być traktowany jako dokument oficjalny.

Zakład Gospodarki Komunalnej
Czernica Sp. z o.o.

ZGK CZERNICA

Ratowice, dnia 29.12.2017 r.

DU.624.512.2.2017

U

Gmina Czernica
ul. Kolejowa 3
55-003 Czernica

Dotyczy: uzgodnienia projektu sieci kanalizacji sanitarnej w Łanach, gmina Czernica.

Zakład Gospodarki Komunalnej Czernica Sp. z o.o. uzgadnia projekt sieci kanalizacji sanitarnej Ø200 PVC w działce nr 47(ul. Zbożowa), obręb Łany, bez uwag.

Przebieg trasy uzgodnionej sieci przedstawia Projekt Zagospodarowania Terenu - rysunek nr 1, będący załącznikiem do niniejszego uzgodnienia.

Z poważaniem

Z up. PREZESA ZARZĄDU
ZGK Czernica Sp. z o.o.
Monika Dębowicz
INSPEKTOR
ds. sieci wodociągowej i kanalizacyjnej

Otrzymują:

1. Pełnomocnik: Pani Diana Mokrzycka
2. a/a

Sprawę prowadzi:

Monika Dębowicz, Inspektor ds. sieci wodociągowej i kanalizacyjnej, tel. 71 318 92 13, 71 318 01 73 wew. 27

Za zgodność
z oryginałem
Diana Mokrzycka
Tel. 663 379 737

Monika