


Załącznik nr 1 do raportu

ogrodzenie dł: 22m + 34m + 23,5m + 25,5m = 105m

wyp: 4.0m

furtki 2.0m x 1.0m nr. 2

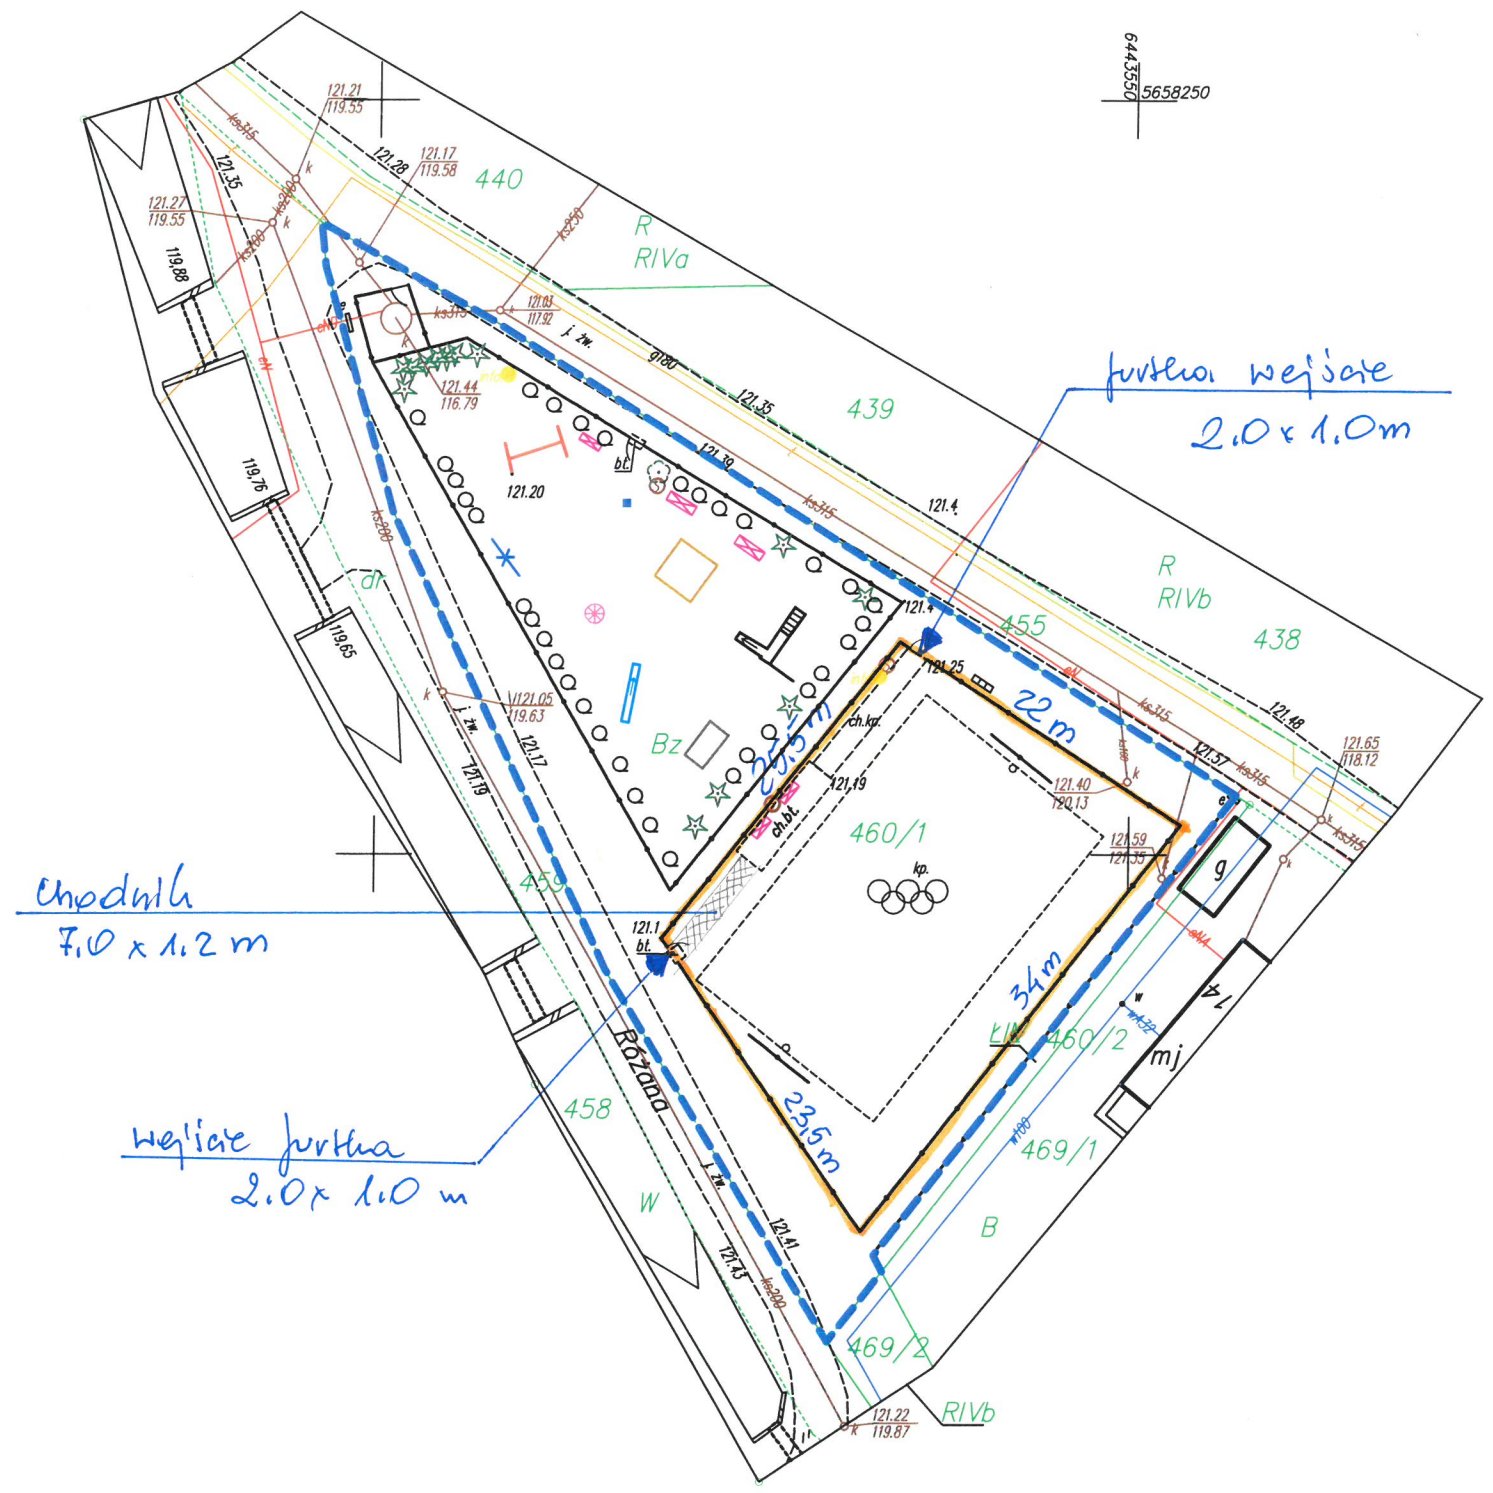

LEGENDA

- ławka
- karuzela
- krzew
- drzewo
- huśtawka sprężynowa
- huśtawka wagowa
- huśtawka
- zjeżdźnia
- tablica informacyjna
- piaskownica
- stół do tenisa stołowego
- stojak na rowery

MAPA ZAGOSPODAROWANIA TERENU		
Oznaczenie kancelaryjne zgłoszenia pracy geodezyjnej	-	
Nazwa Województwa	dolnośląskie	
Nazwa Powiatu	wrocławski	
Nazwa Gminy	Czenica	
Jednostka ewidencyjna	identyfikator	022301_2
	nazwa	Czenica
Obręb ewidencyjny	identyfikator	022301_2.0005
	nazwa	Gajków
Działka ewidencyjna	według zakresu	
Skala mapy	1:500	
Nazwa układu współrzędnych	prostokątnych płaskich	2000/18
	układu wysokości	Kronstadt 60
Oznaczenie i informacje o służebnościach gruntowych mających wpływ na zagospodarowanie gruntów, zlokalizowanych w granicach projektowanej inwestycji	Mapa wykonana bez ustalenia obciążeń służebnościami gruntowymi ujawnionymi w księgach wieczystych	
Oznaczenie granic obszaru, który był przedmiotem inwentaryzacji	-----	
ARKUSZ MAPY	6.147.13.4.3; 6.147.13.10.4.1	
Mapa powstała na podstawie pomiaru bezpośredniego sytuacyjno – wysokościowego oraz mapy numerycznej pozyskanej z PZGiK. Przebieg granic działek określono na podstawie numerycznej mapy ewidencji gruntów i budynków.		
Nie wyklucza się istnienia w terenie innych nie wykazanych na niniejszej mapie urządzeń podziemnych, które nie były zgłoszone do inwentaryzacji, lub o których brak jest informacji w instytucjach branżowych.		
Mapa aktualna na dzień	13.11.2017 rok	

Nazwa i imię i nazwisko wykonawcy oraz podpis osoby reprezentującej wykonawcę  
 Imię i nazwisko, nr uprawnień oraz podpis geodety uprawionego, który opracowywał mapę  
 Uwaga: Punkty osnowy geodezyjnej są prawnie chronione na podstawie art.15 ust.3 ustawy z dnia 17 maja 1989 r. – Prawo Geodezyjne i Kartograficzne.