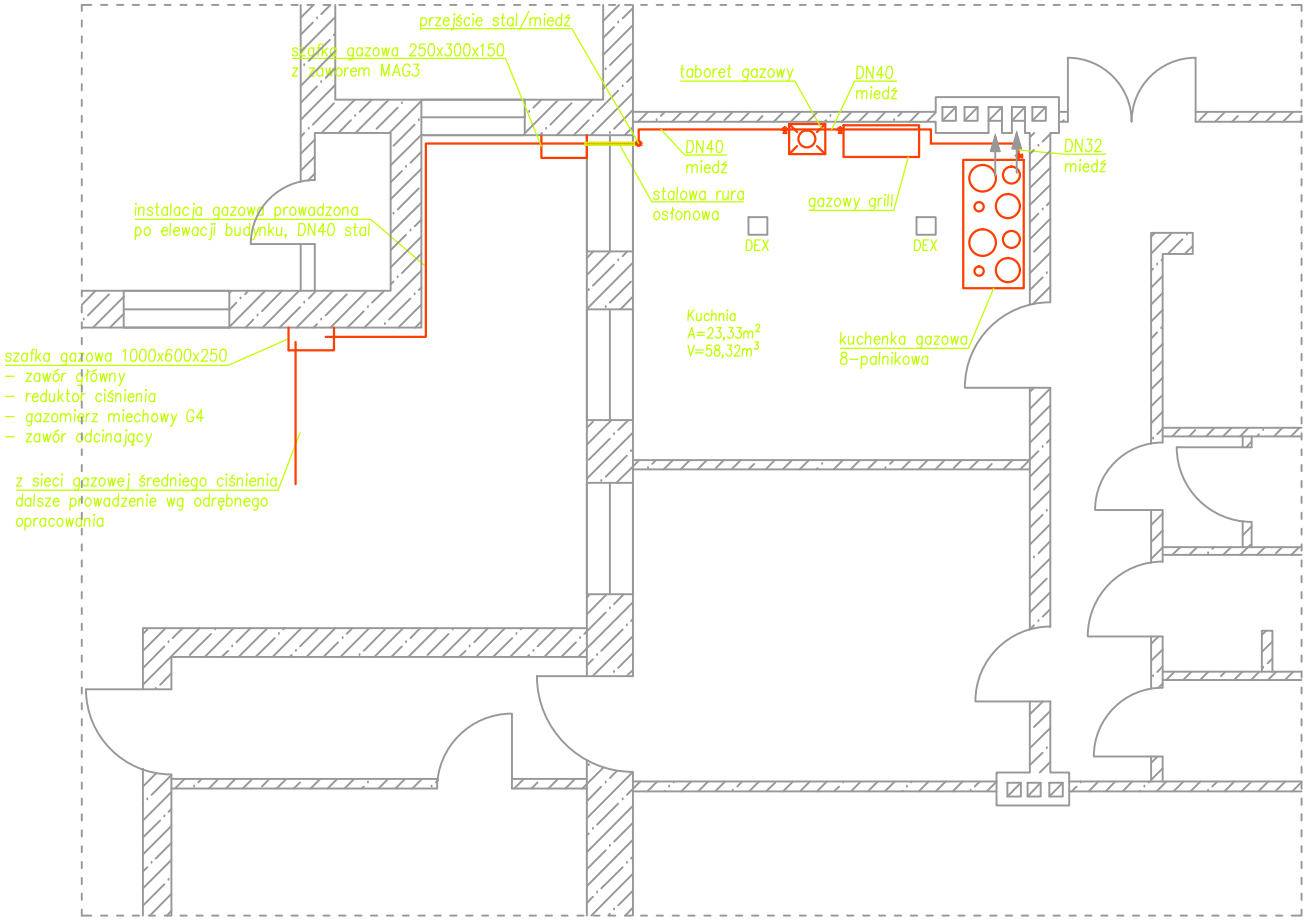

LEGENDA:

projektowana instalacja gazowa

Uwagi:
–przejście przez ścianę zewnętrzna należy wykonać rurą stalową w rurze osłonowej stalowej
–przestrzeń między tuleją a rurą wypełnić pianką poliuretanową
–wszystkie wymiary sprawdzić na budowie
–roboty ziemne w pobliżu isnitejącego uzbrojenia terenu wykonywać ręcznie

BIURO PROJEKTÓW I REALIZACJI INWESTYCJI INSPRO
ul. Traugutta 122/21 50-440 Wrocław
tel. 696 08 77 90,
inspro@inspro.pl www.inspro.pl

Inwesor: Gmina Czernica
ul. Kolejowa 3
55-003 Czernica

Projekt: Projekt budowlany instalacji gazowej dla budynku użyteczności publicznej zlokalizowanego na dz. nr 111 AM-1, ul. Wrocławska 56, obręb Nadolice Wielkie, jednostka ewidencyjna Czernica

	Imiñ i nazwisko	Nr uprawnieŒ	Podpis	Data
Projektant	Grzegorz Kaczmarek	104/DOś/11		08.2018
Opracowañ				
Opracowañ				

Przedmiot rysunku:

Rzut przyziemia

Skala 1:100

Nr rysunku 01