Załącznik do zapytania ofertowego.

Mapa:
Infrastruktura

1:500

Kamieniec Wrocławski ul. Kolejowa 6 działka 881/1

6442005,89 5660616,14 6442095,85 5660616,14

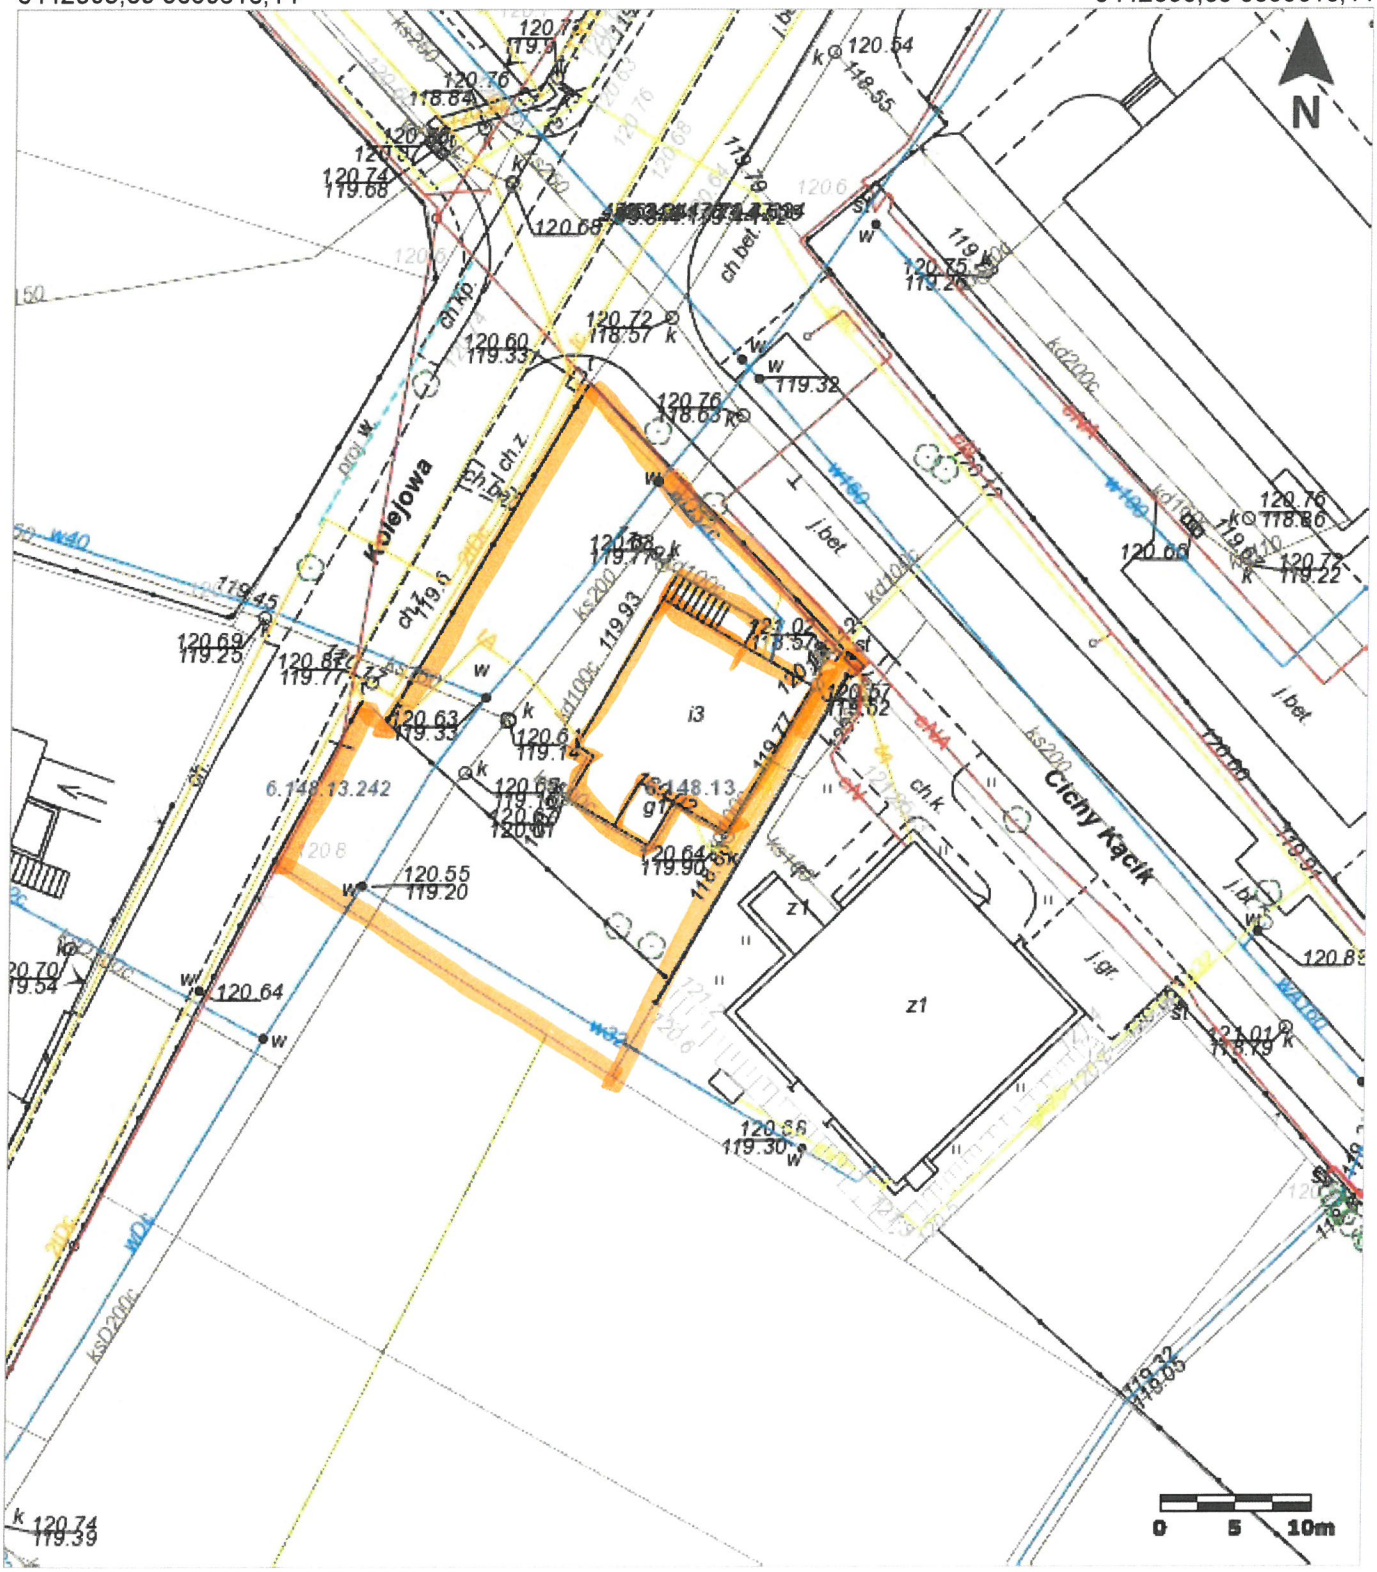

6442005,89 5660512,96 6442095,85 5660512,96

Uwaga: Ten wydruk ma charakter wyłącznie poglądowy i w żadnym razie nie może być traktowany jako dokument oficjalny.