

Zatwierdził do rozpatrzenia ofertowca

1:500




Mapa:
Infrastruktura

Kamieniec Wrocławski ul. Wrocławska 115-117 działka 417/4

6442002,70 5660362,06

6442092,66 5660362,06

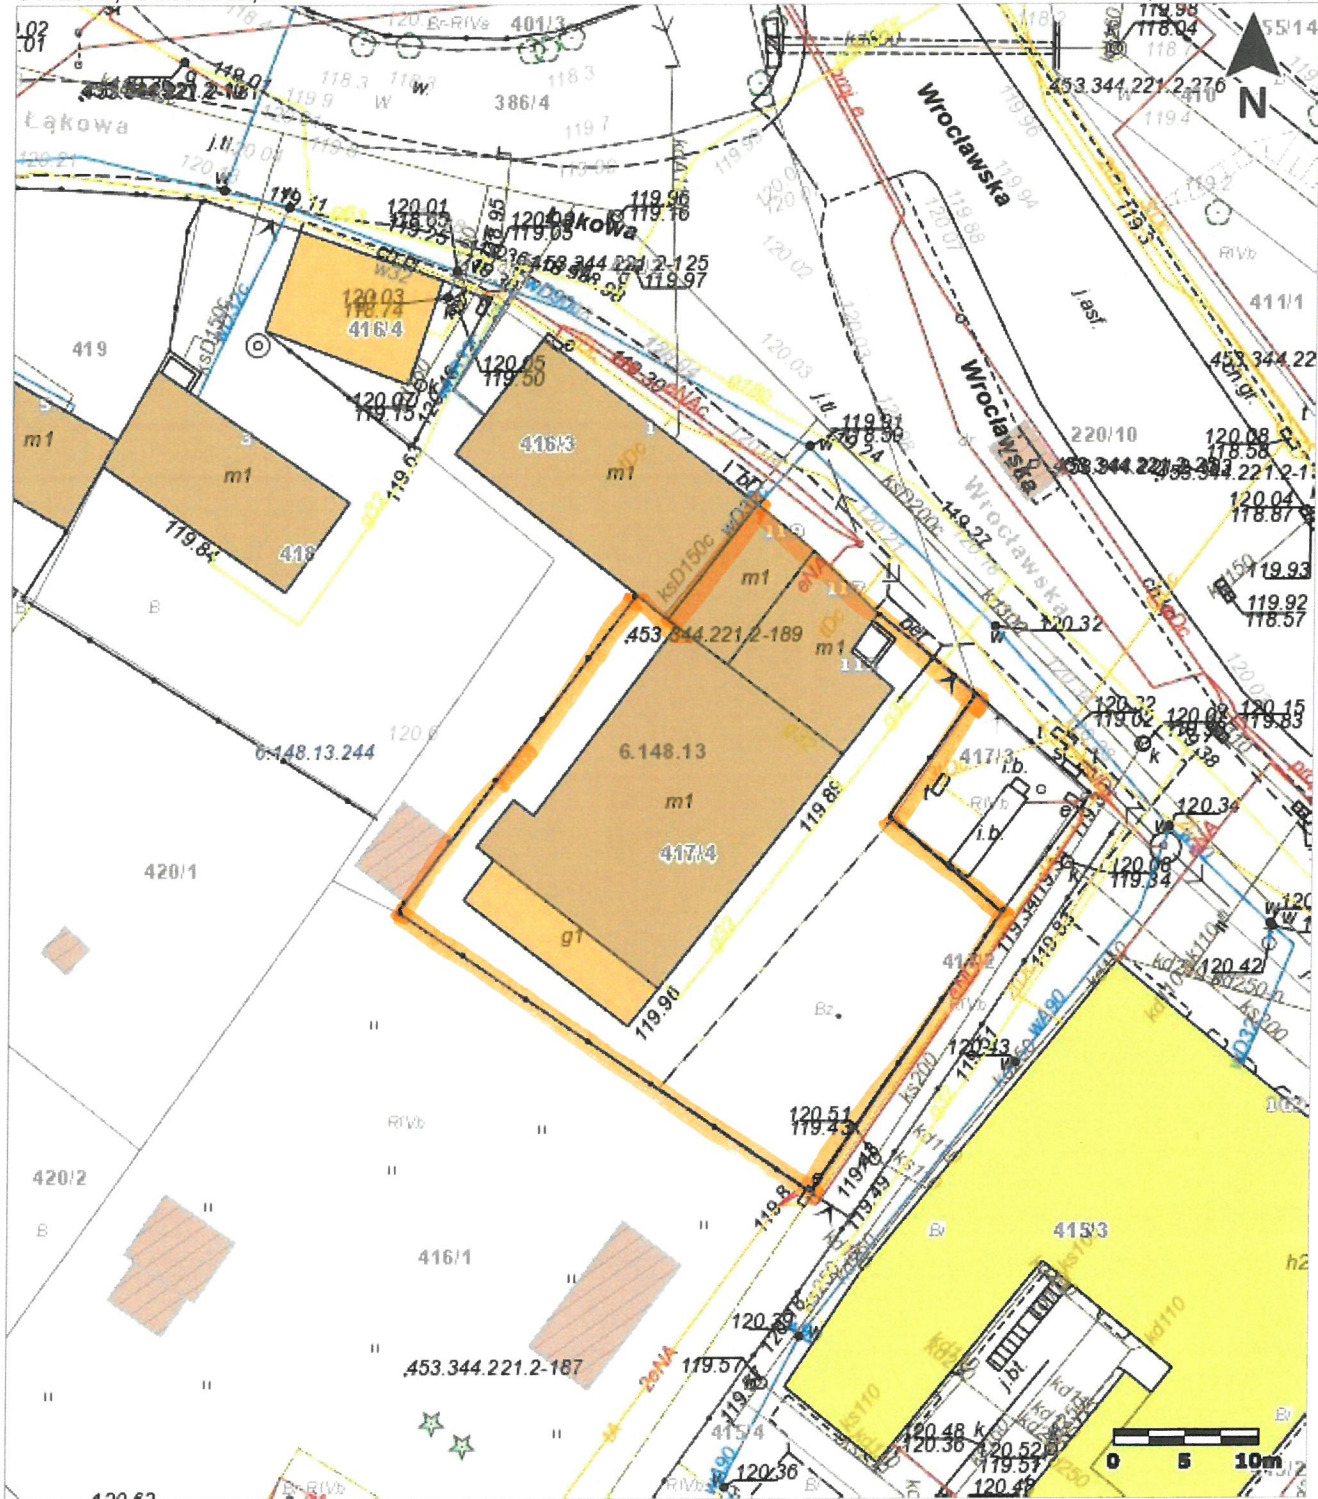

6442002,70 5660258,88

6442092,66 5660258,88

Uwaga: Ten wydruk ma charakter wyłącznie poglądowy i w żadnym razie nie może być traktowany jako dokument oficjalny.