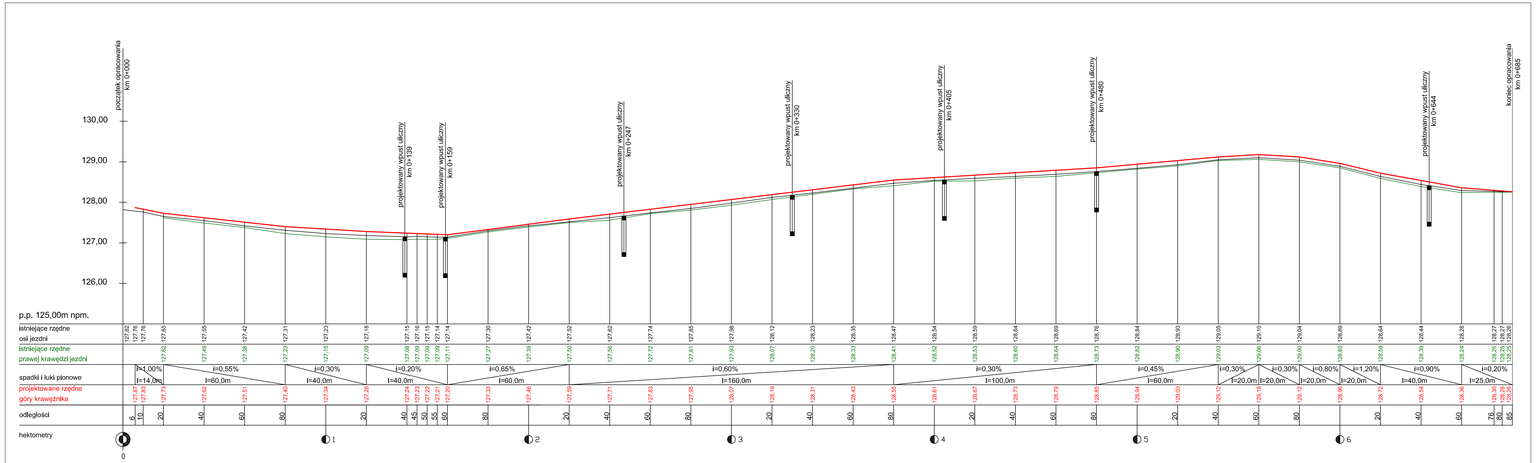

Obiekt:	CHODNIK PRZY DRODZE GMINNEJ W MIEJSCOWOŚCI WOJNOWICE		
Rysunek:	PROFIL PODŁUŻNY	Skala:	1:50/1000
Branża:	DROGOWA	LUTY	2019
Opracował:	mgr inż.Marcin Balicki	Rys. nr	2
Projektował:	mgr inż. Marek Jakób		