
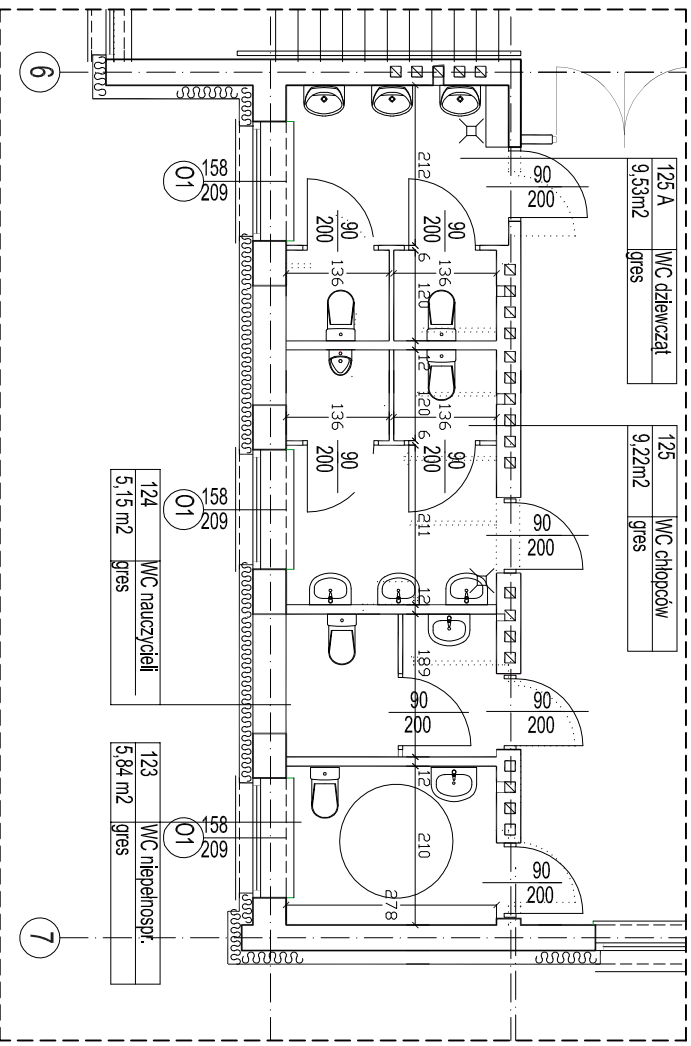


124, 125, 125A

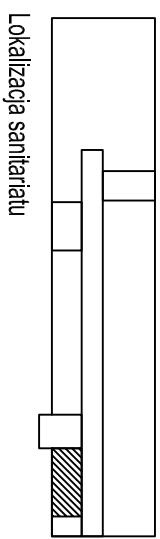

Nazwa zadania:	Opracowanie dokumentacji technicznej sanitariatów na piętrze I i II w budynku Zespołu Szkolno - Przedшкоlnego w Czernicy przy ul. Św. Brata Alberta 9		
Tytuł:	Rzut I piętra - Sanitariat 124, 125, 125A - stan wg Projektu Budowlanego z 2009 r		
Opracowanie:	mgr inż. Sławomir Grzeszczak		
			Skala 1:100
			Data 03.2018
			AZ - 03