


Lokalizacja sanitariatu

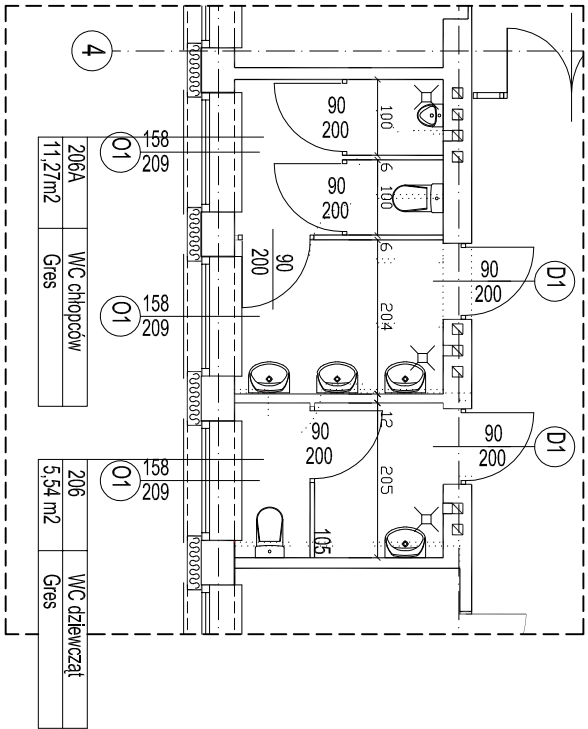

Rzut sanitariatu

206A	WC chłopców
11,27m ²	Gres

206	WC dziewcząt
5,54 m ²	Gres

Nazwa zadania:	Opracowanie dokumentacji technicznej sanitariatów na piętrze I i II w budynku Zespołu Szkolno - Przedшкольного w Czernicy przy ul. Św. Brata Alberta 9		
Tytuł:	Rzut I piętra - Sanitariat 206 - stan wg Projektu Budowlanego z 2009 r		Skala 1:100
Opracowanie:	mgr inż. Sławomir Grzeszczak	Data 03.2018	
		AZ - 05	