


TN.430.522.2019

Układ odniesienia: PL-ETRF2000
Układ współrzędnych: PL-2000, strefa 6 (18°)
Układ wysokościowy: Kronsztadt 60

Województwo: dolnośląskie
Powiat: wrocławski
Jednostka ewidencyjna: Czernica, 022301_2
SKALA 1:500 Obręb: Kamieniec Wrocławski, 0007

Sekcje mapy: 6.148.13.24.4.4; 6.148.13.24.4.2

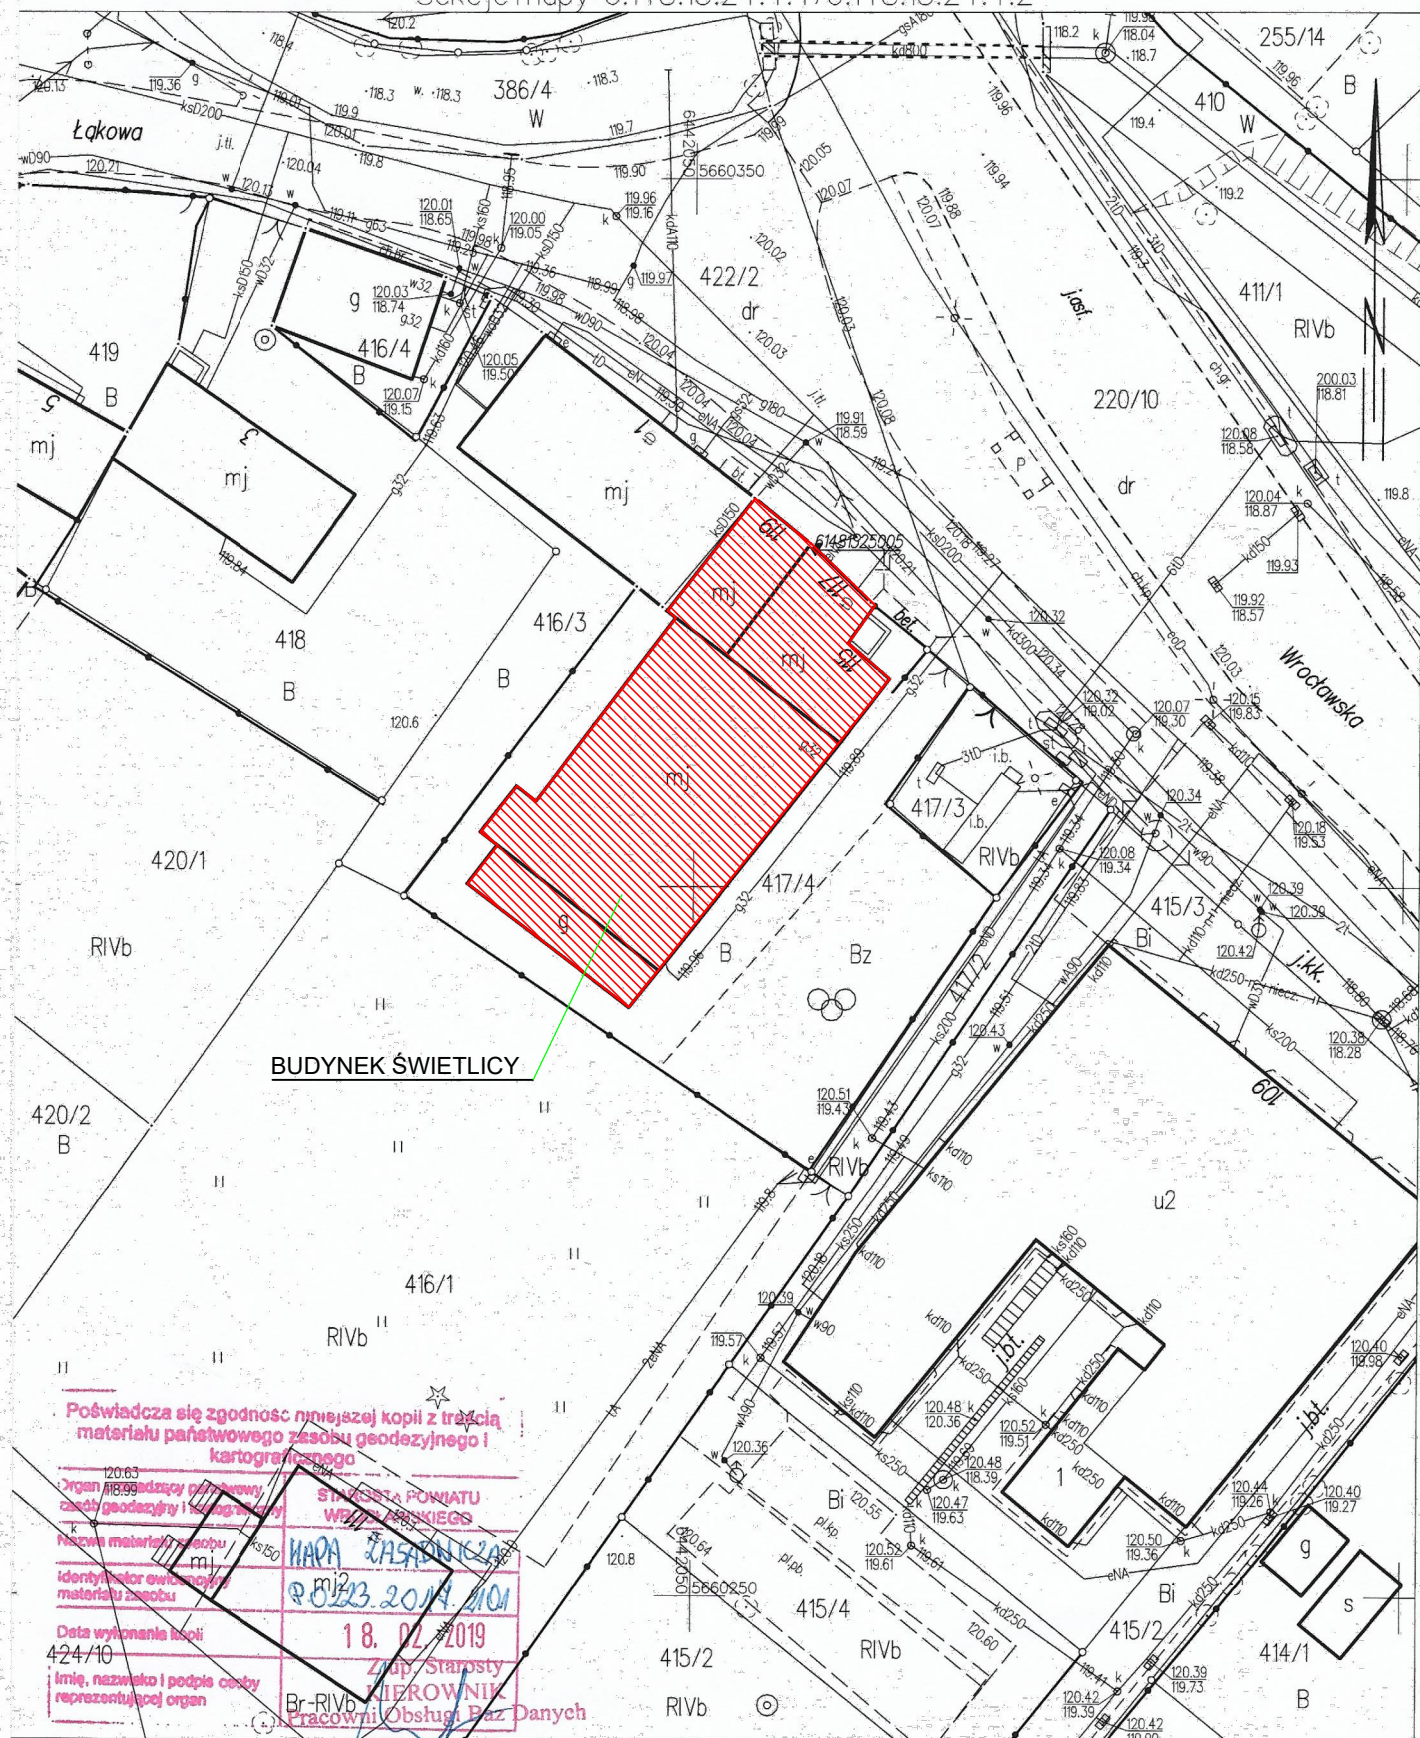

Poświadczam się zgodność niniejszej kopii z treścią
materiału państwowego zasobu geodezyjnego i
kartograficznego

Organ państwowy odpowiedzialny
za stan geodezyjny i kartograficzny

Nazwa materiału zasobu
Identyfikator ewidencyjny
materiału zasobu

Data wykonania kopii
424/10

Imię, nazwisko i podpis osoby
reprezentującej organ

MAPA ZASADNICZA
0223.2014.0101
18.02.2019
mgr inż. Sabina Szmyt

Wrocław dn. 2019-02-14
Sporządził(a) wydruk: Paulina Napora

JEDNOSTKA PROJEKTOWA corematic	IMIE I NAZWISKO PROJEKTOWAŁ OPRACOWAŁ	NR. UPRAWNIEN I SPECJALNOŚĆ 23/SŁOKK/2016 – architektura spec. instal.-inżynieryjna	DATA 04.2019	PODPIS
INWESTOR	GMINA CZERNICA UL. KOLEJOWA 3 55-003 CZERNICA			
INWESTYCJA	REMONT ŚWIETLICY W KAMIEŃCU WROCŁAWSKIM PRZY UL. WROCŁAWSKIEJ 115			
TYTUŁ RYSUNKU	MAPA SYTUACYJNA			SKALA 1:500
SYMBOL OBIEKTU ŚW/KMWR	STADIUM PBW	NR PROJEKTU 02/04/19	NR RYSUNKU RYS. NR 1	NR ZMIANY