


ELEWACJA FRONTOWA

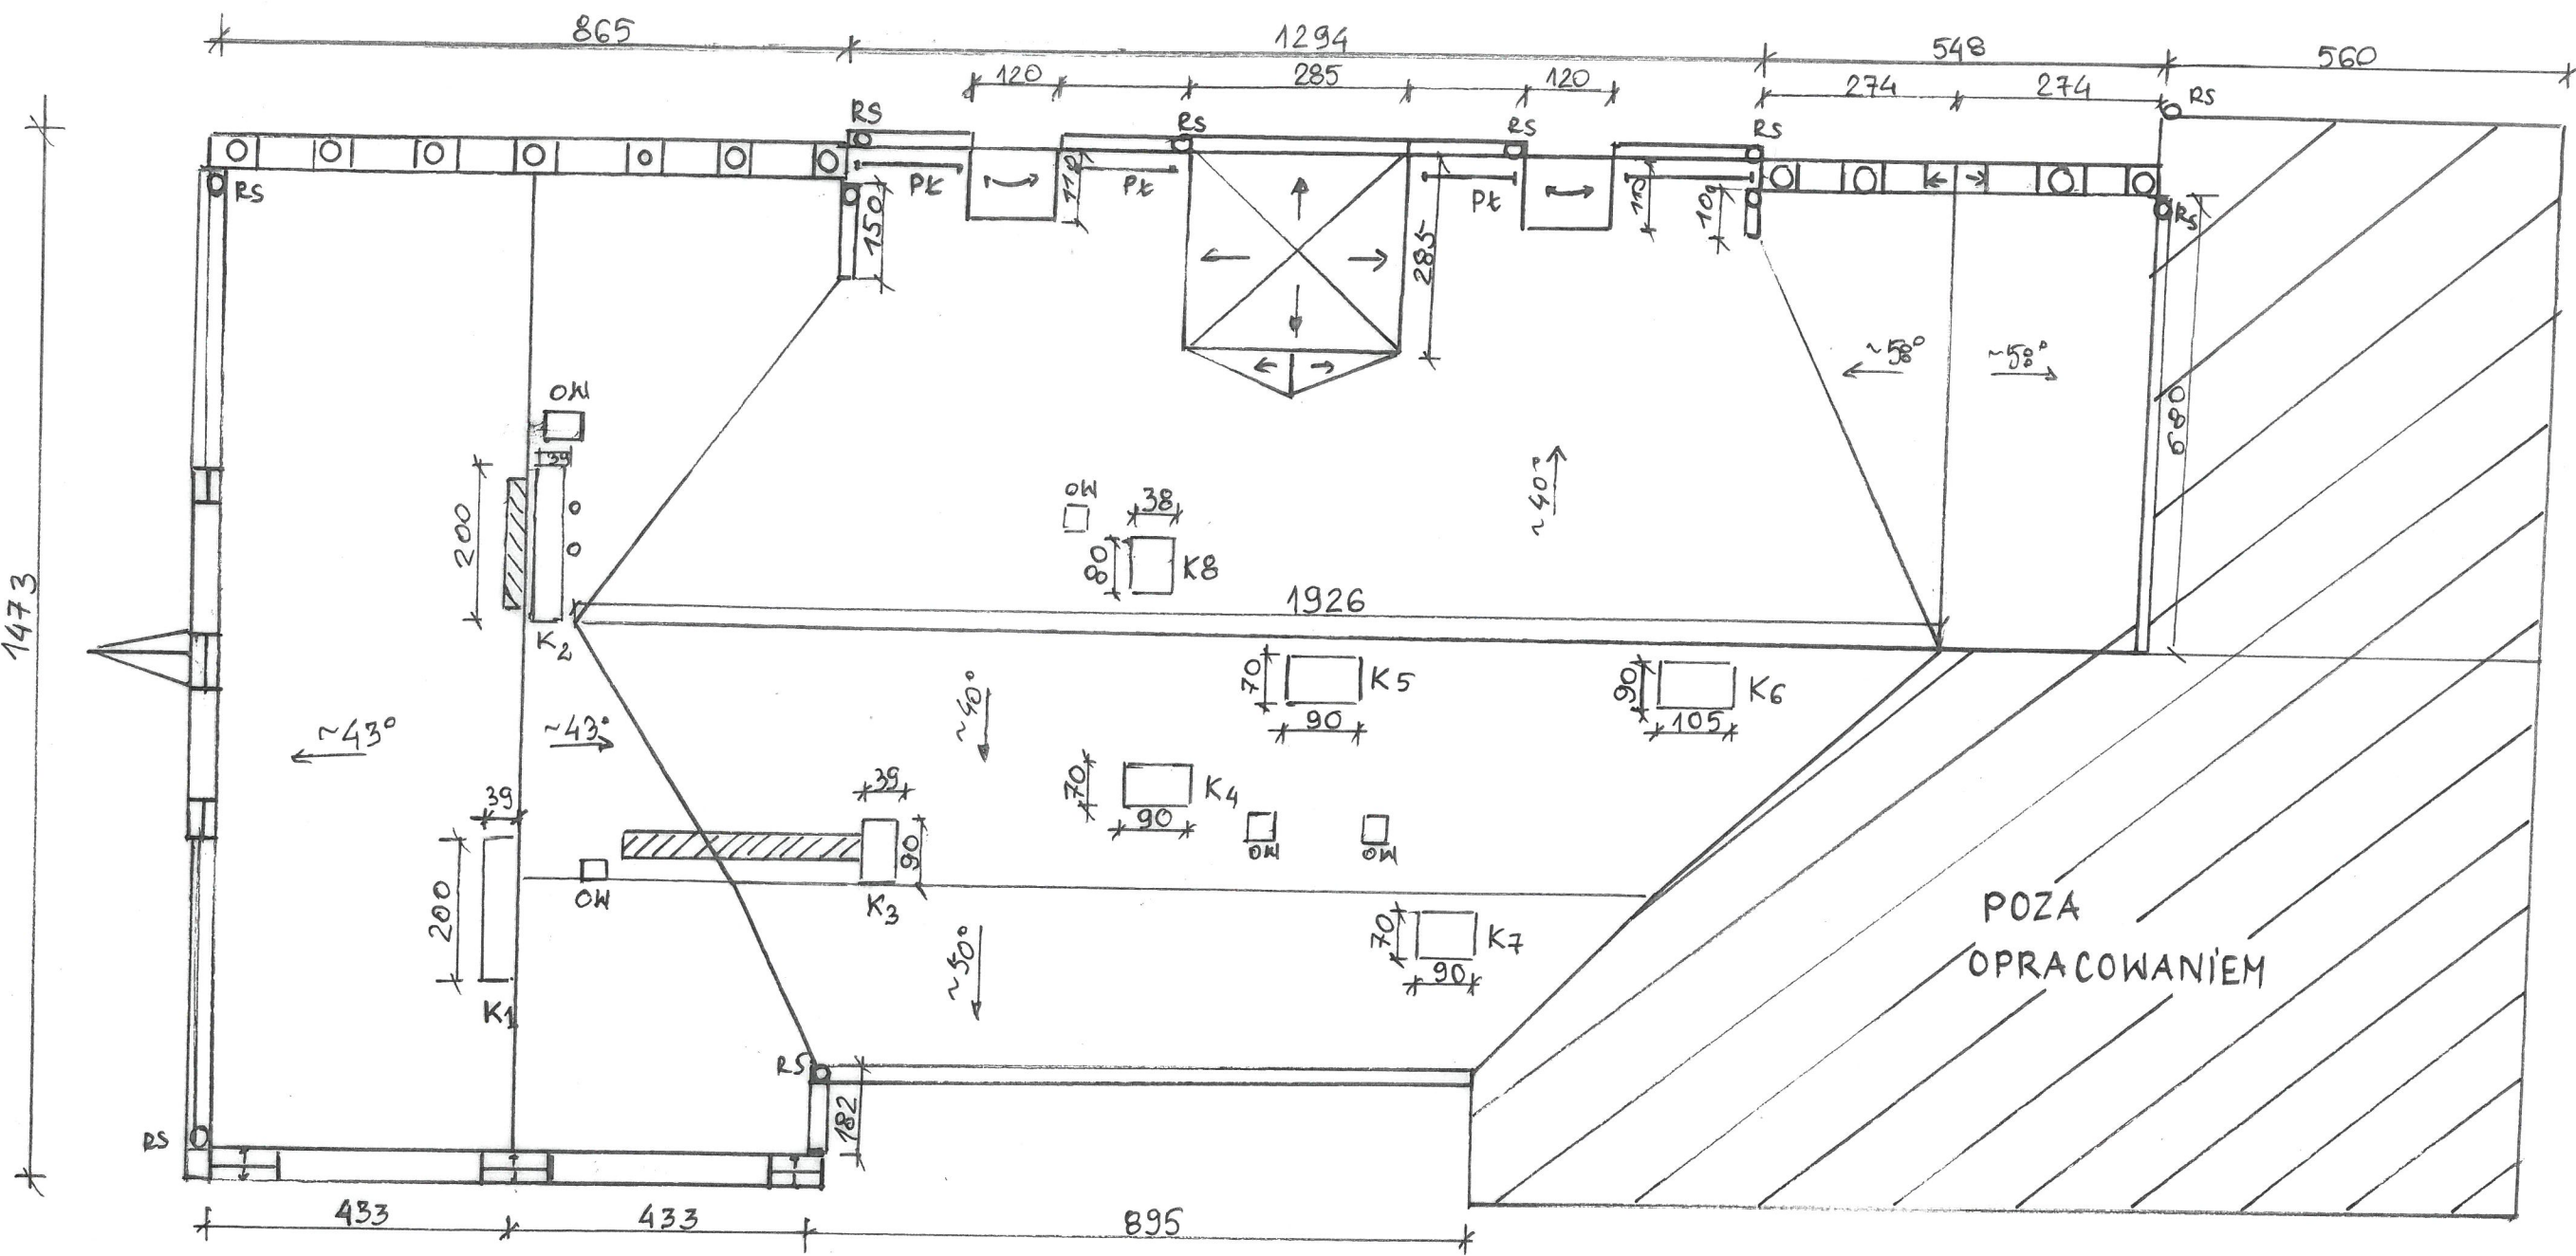

ELEWACJA PODWÓRZOWA

SZKIC RZUTU DACHU - BUDYNEK UL. WROCŁAWSKA 50:52 W RATONICACH

SKALA 1:100

mgr inż. budownictwa
 Małgorzata Ewiak
 uprawniona do kierowania robotami
 budowlanymi bez ograniczeń
 w specjalności konstrukcyjno-budowlanej
 11/0001/2005/05
 UWS