


Zatwierdzenie nr 1

1:500



Mapa:
Infrastruktura

Gajków ul. Przedszkolna 3 działka 107/4

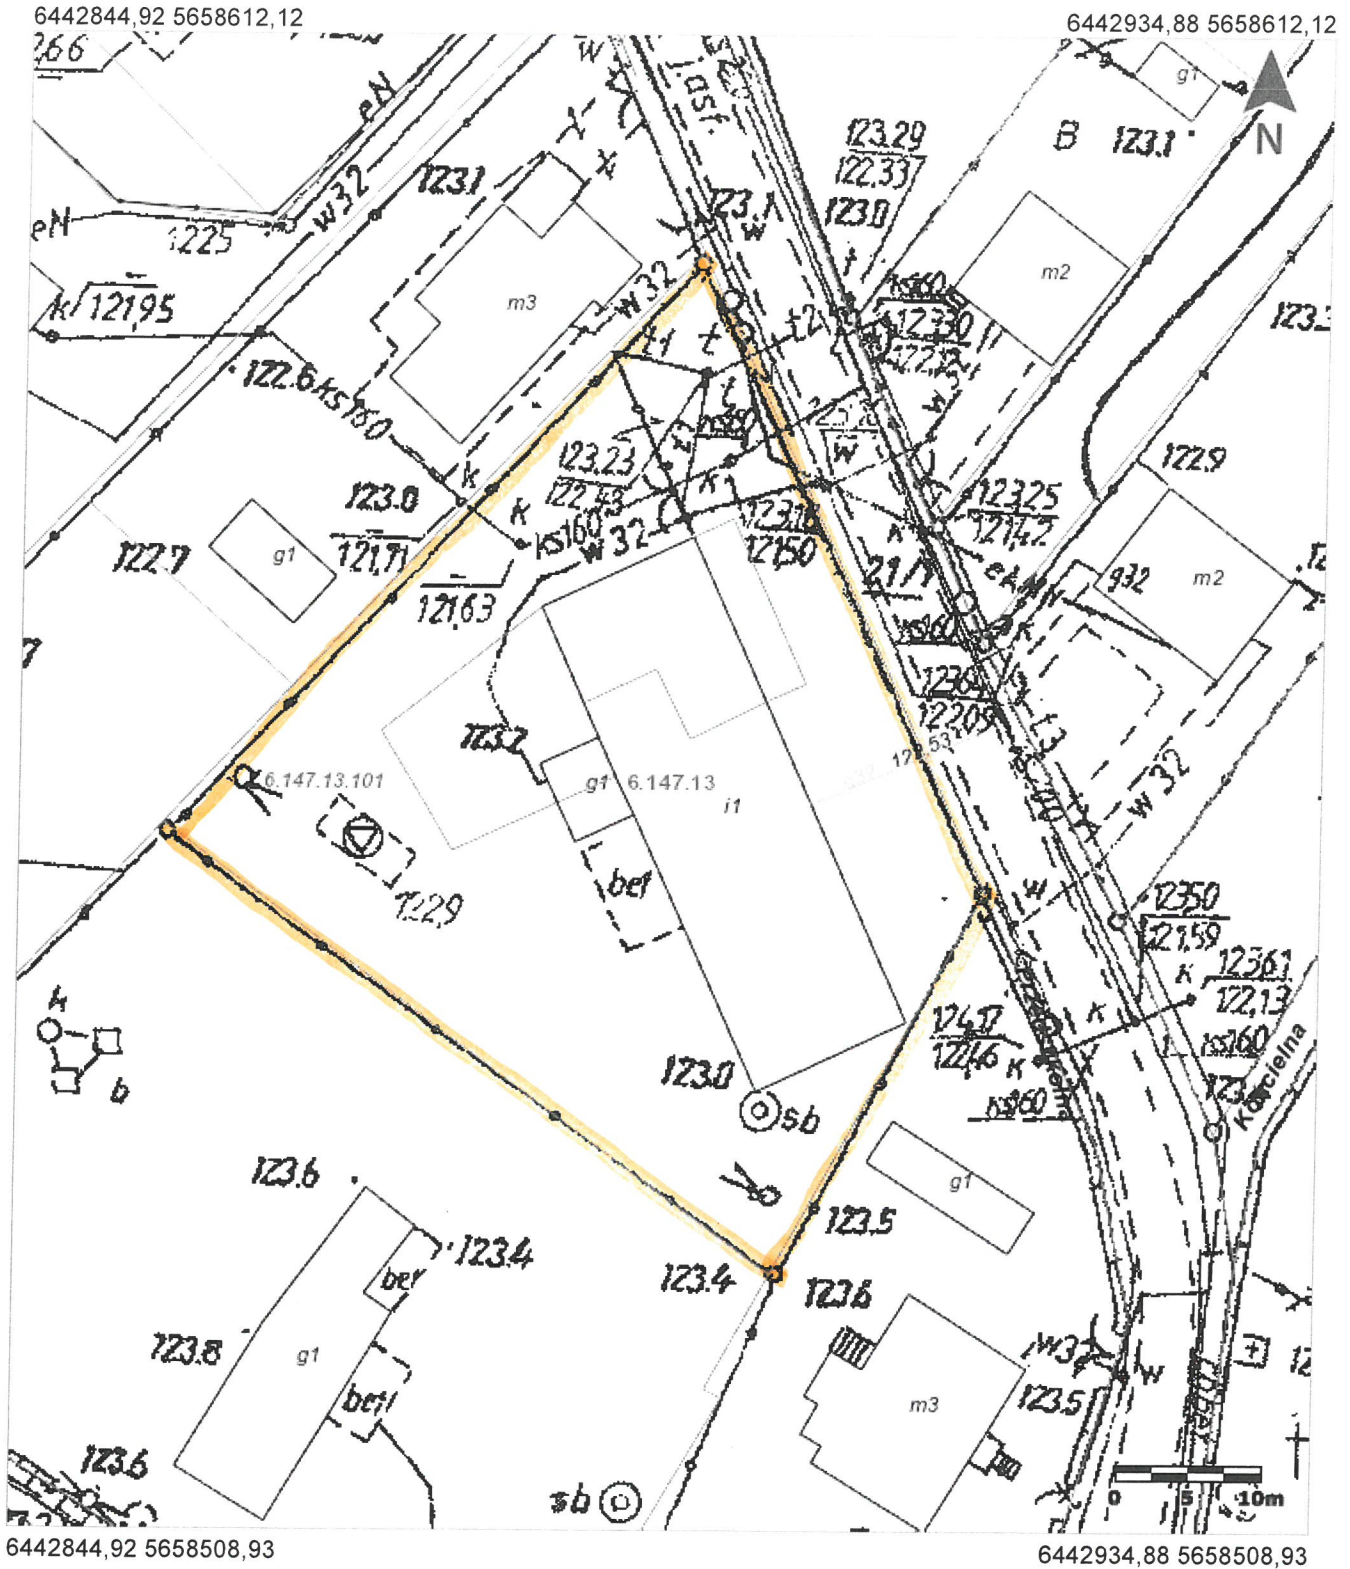

6442844,92 5658508,93

6442934,88 5658508,93

Uwaga: Ten wydruk ma charakter wyłącznie poglądowy i w żadnym razie nie może być traktowany jako dokument oficjalny.