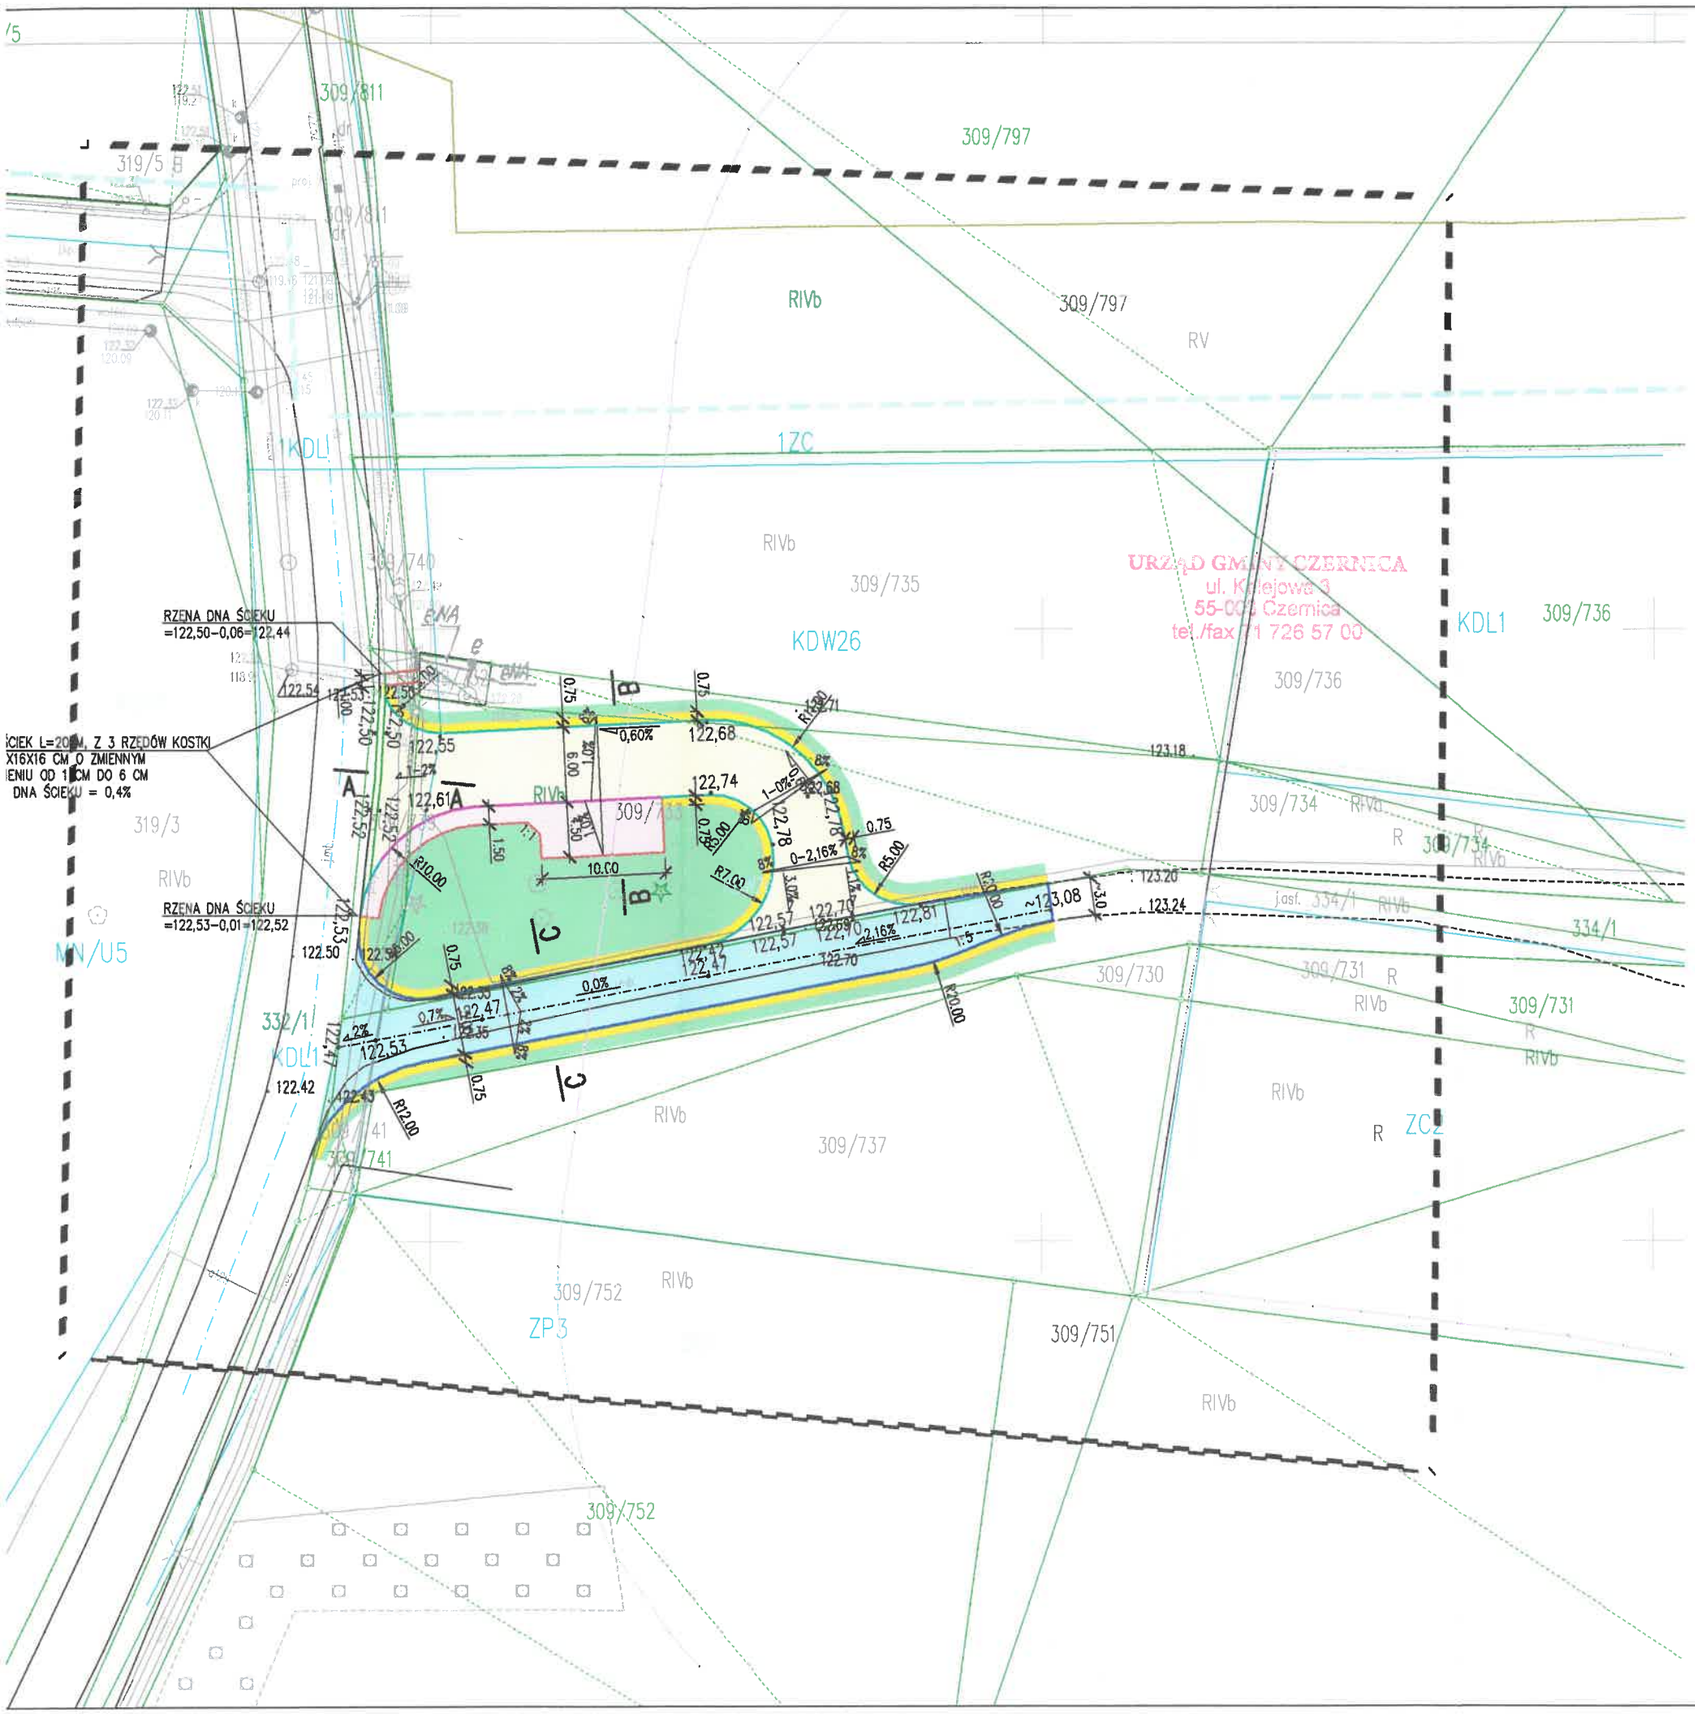

URZĄD GMINY CZERNICA
ul. Kolejowa 3
55-003 Czernica
tel./fax 71 726 57 00

LEGENDA:

- LINIE ROZGRANICZAJACE MPZT
- KDL1 OZNAKOWANIE MPZT
- KRAWĘŻNIK BET. 15X30 WYSTAJĄCY H=12 CM
- KRAWĘŻNIK BET. 15X30 WTOPIONY H=0 CM
- OBRZEŻE BETONOWE
- KRAWĘDŹ NAWIERZCHNI JEZDNI BITUMICZNEJ
- KRAWĘDŹ POBOCZA Z KRUSZYWA ŁAMANEGO
- PROJ. JEZDNIA PLACU MANEWROWEGO KR2 – KOSTKA BETONOWA 16x16x16 CM
- PROJ. POSZERZENIE ISTN. JEZDNI – NOWA NAWIERZCHNIA BITUM. KR2
- PROJ. CHODNIK – KOSTKA BETONOWA
- PROJ. POBOCZE – NAWIERZCHNIA TŁUCZNIOWA
- PROJ. URZĄDZENIE TRAWNIKÓW
- •119,73 RZĘDNE NAWIERZCHNI
- 2,5% SPADKI POPRZECZNE
- 0,75% SPADKI PODŁUŻNE

NR	DATA	ZMIANA

BIURO PROJEKTOR:
BS-Projekt Paweł Brucko-Stempkowski
www.bsprojekt.com.pl
Siedziba: ul. Spokojna 3, 55-002 Dobrzykowice
Biuro: al. Armii Krajowej 53 pok. 404, 50-541 Wrocław
tel. +48 71 7255747, kom. +48 602 334930, e-mail: biuro@bsprojekt.com.pl

bs projekt

INWESTOR:

GMINA CZERNICA
Kolejowa 3, 55-003 Czernica

OBIEKT:

Plac manewrowy dla przejazdu i postoju autobusu komunikacji gminnej przy ul. Rzecznej w Nadolicach Wielkich.
ul. Rzeczna, dz. nr 309/739, 309/733, obręb: Nadolice Wielkie

BRANŻA:	STADIUM:
DROGOWA	PB

ZESPÓŁ PROJEKTOWY	UPRAWNIENIA	PODPIS
BRANŻA DROGOWA – PROJEKTANT: mgr inż. Paweł Brucko-Stempkowski	4/02/DUW w spec. konstr.-budowl.	
BRANŻA DROGOWA – SPRAWDZAJĄCY: mgr inż. Danuta Michalska-Szczepańska	415/92/UW w spec. konstr.-inżynier. w zakresie dróg	
OPRACOWANIE: Joanna Cochur		

TYTUŁ RYSUNKU:

PLAN SYTUACYJNY

SKALA:	DATA:	NR RYSUNKU:	WYDANIE:
1:500	10-12-2019	D-01	-

WYDRUK: 12/11/2019
CTB: bs_plon_kolor.ctb
DWG: d:\dropbox\projekty\bieżące\nadolice_petla\rys\pb\nadolice_plac_manewrowy_pb_dr_plan_2019-12-10.dwg