

*dotyczy m 1*




Mapa:  
Infrastruktura

1:500

Czernica ul. Wroclawska 78 działka 225/6

6446552,10 5657204,61

6446642,06 5657204,61

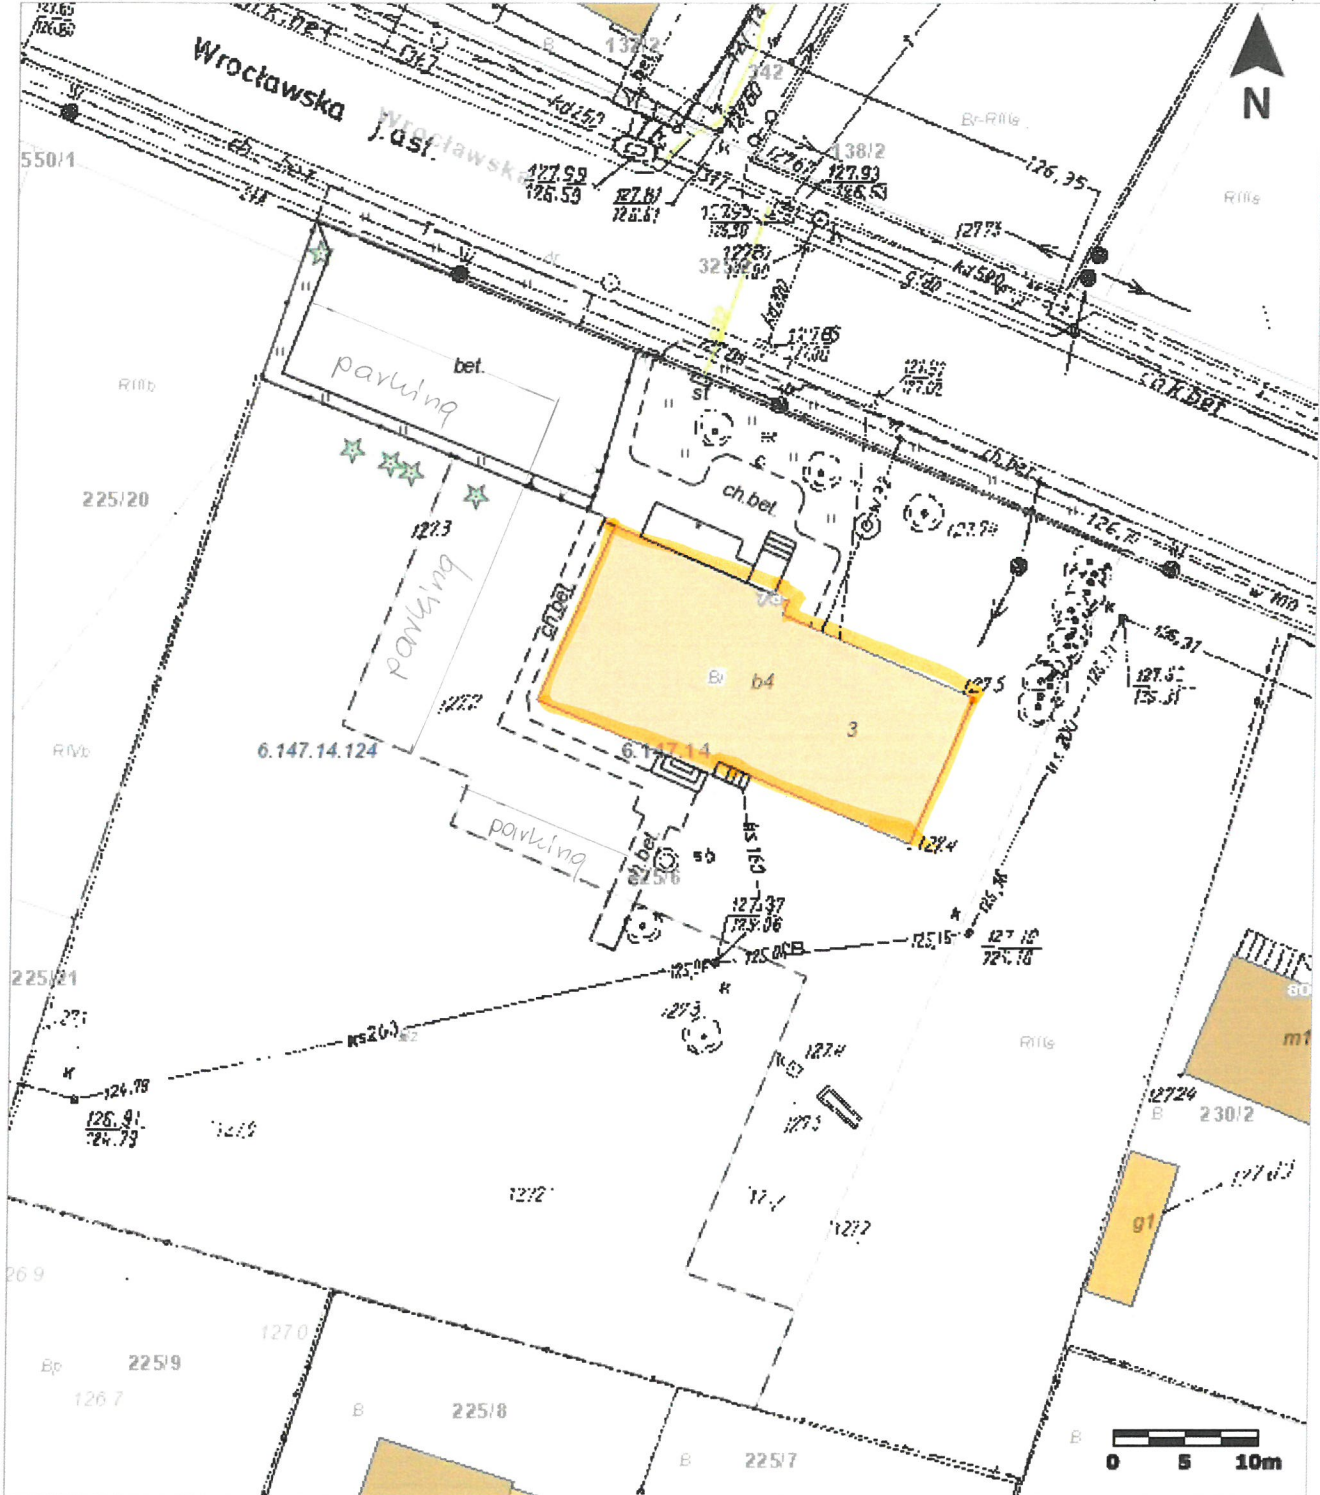

6446552,10 5657101,43

6446642,06 5657101,43

**Uwaga:** Ten wydruk ma charakter wyłącznie poglądowy i w żadnym razie nie może być traktowany jako dokument oficjalny.