

Latocumle m 3

str 112




Mapa:
Infrastruktura

1:500

Ratowice ul. Wroclawska 52

6448714,47 5655694,64

6448804,43 5655694,64

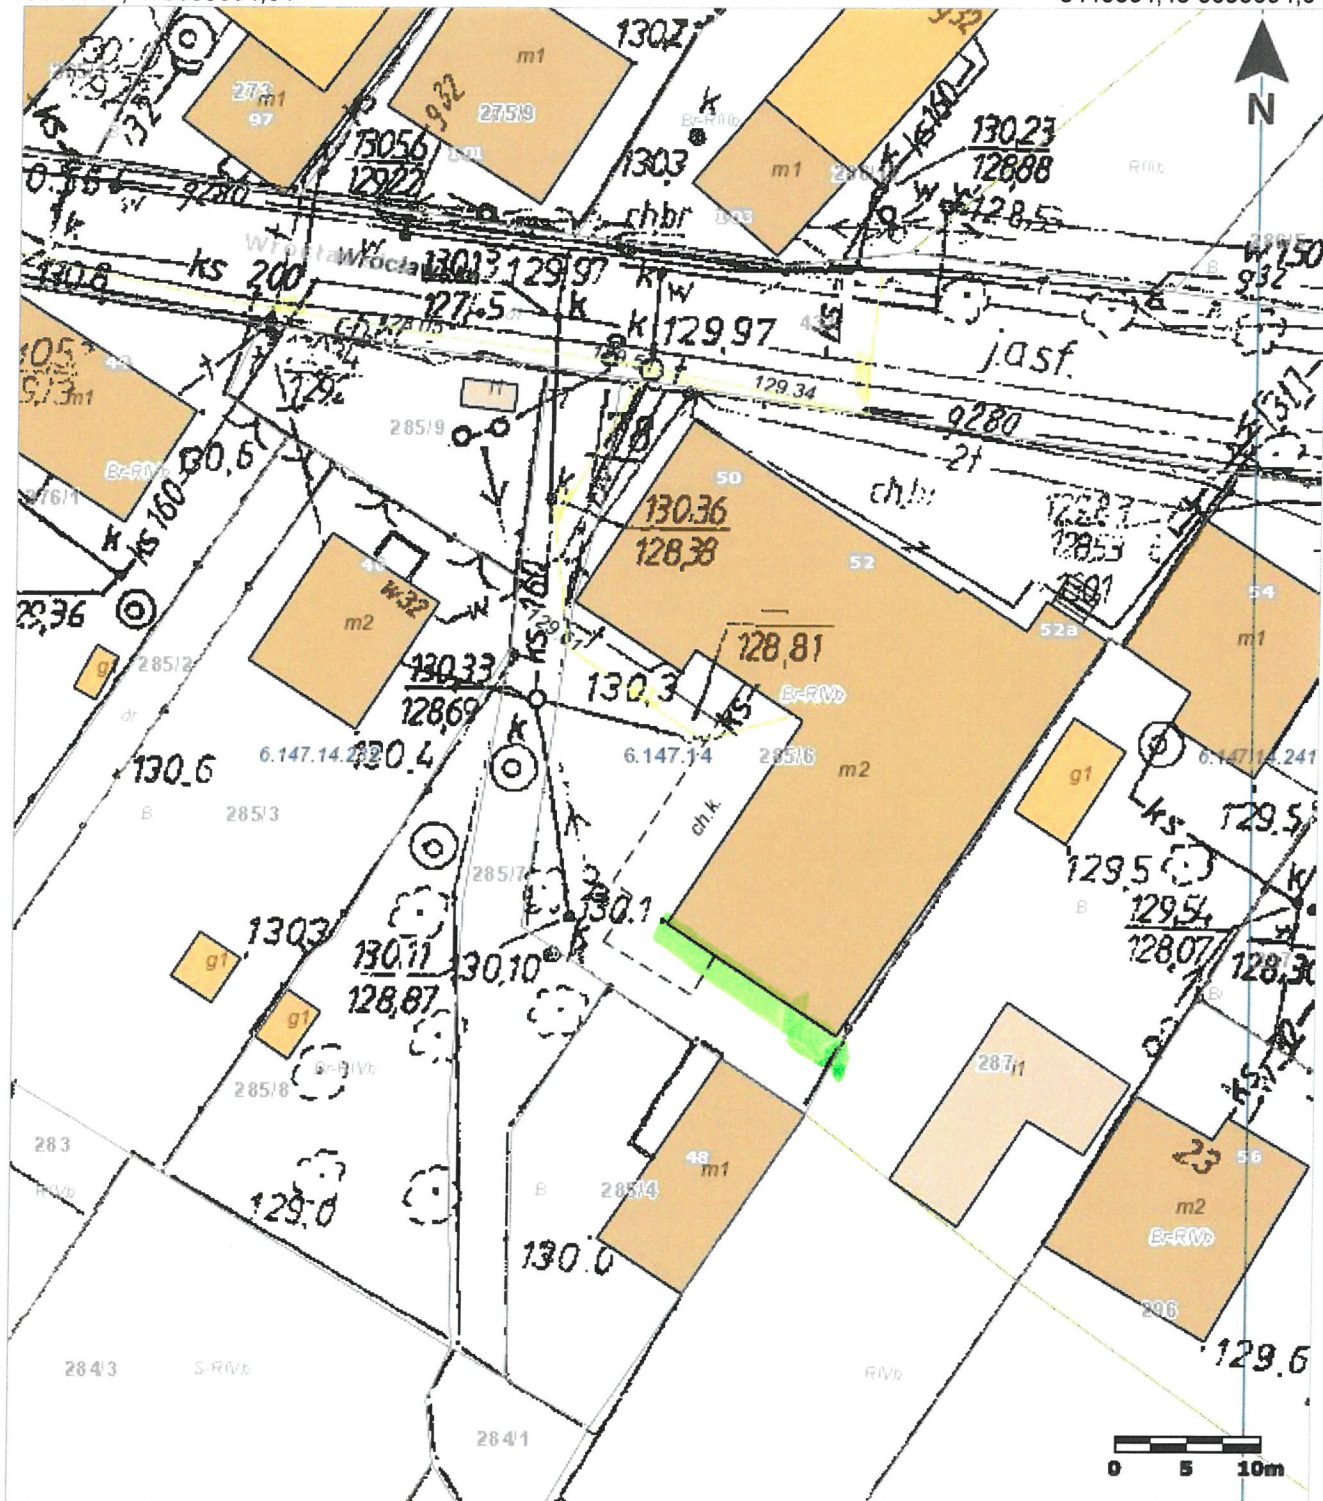

6448714,47 5655591,45


6448804,43 5655591,45

Uwaga: Ten wydruk ma charakter wyłącznie poglądowy i w żadnym razie nie może być traktowany jako dokument oficjalny.

*Projekt nr 3
str 2/2*

RZUT PRZYZIEMIA

SKALA 1:100

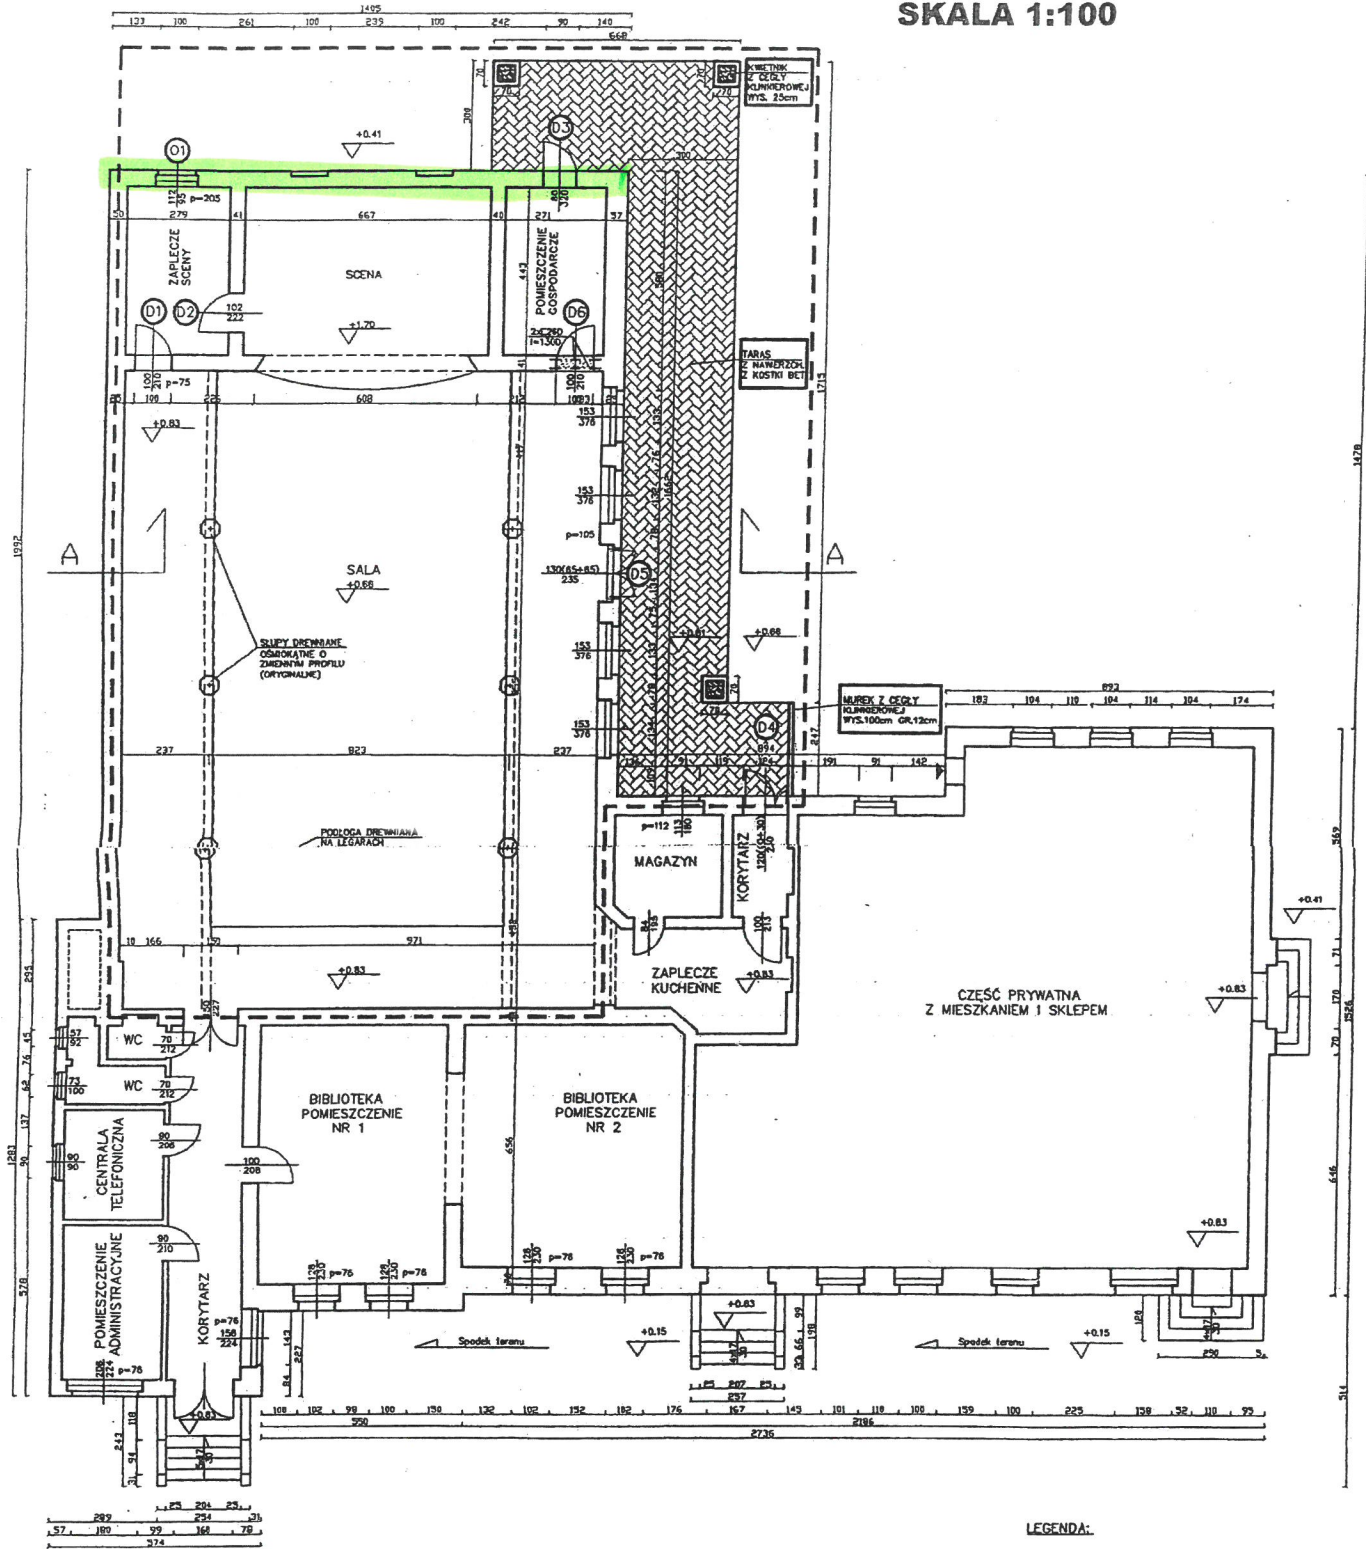

LEGENDA:
 - - - - - OBSZAR OBJĘTY PRACAMI REMONTOWYMI

Objekt		REMONT ŚWIETICY WEJSKIEJ W RATOWICACH	
Nazwa rysunku		RZUT PRZYZIEMIA	
Nr	A - 1	Skala	1:100
Opracował:			