


6443433,49 5662248,33

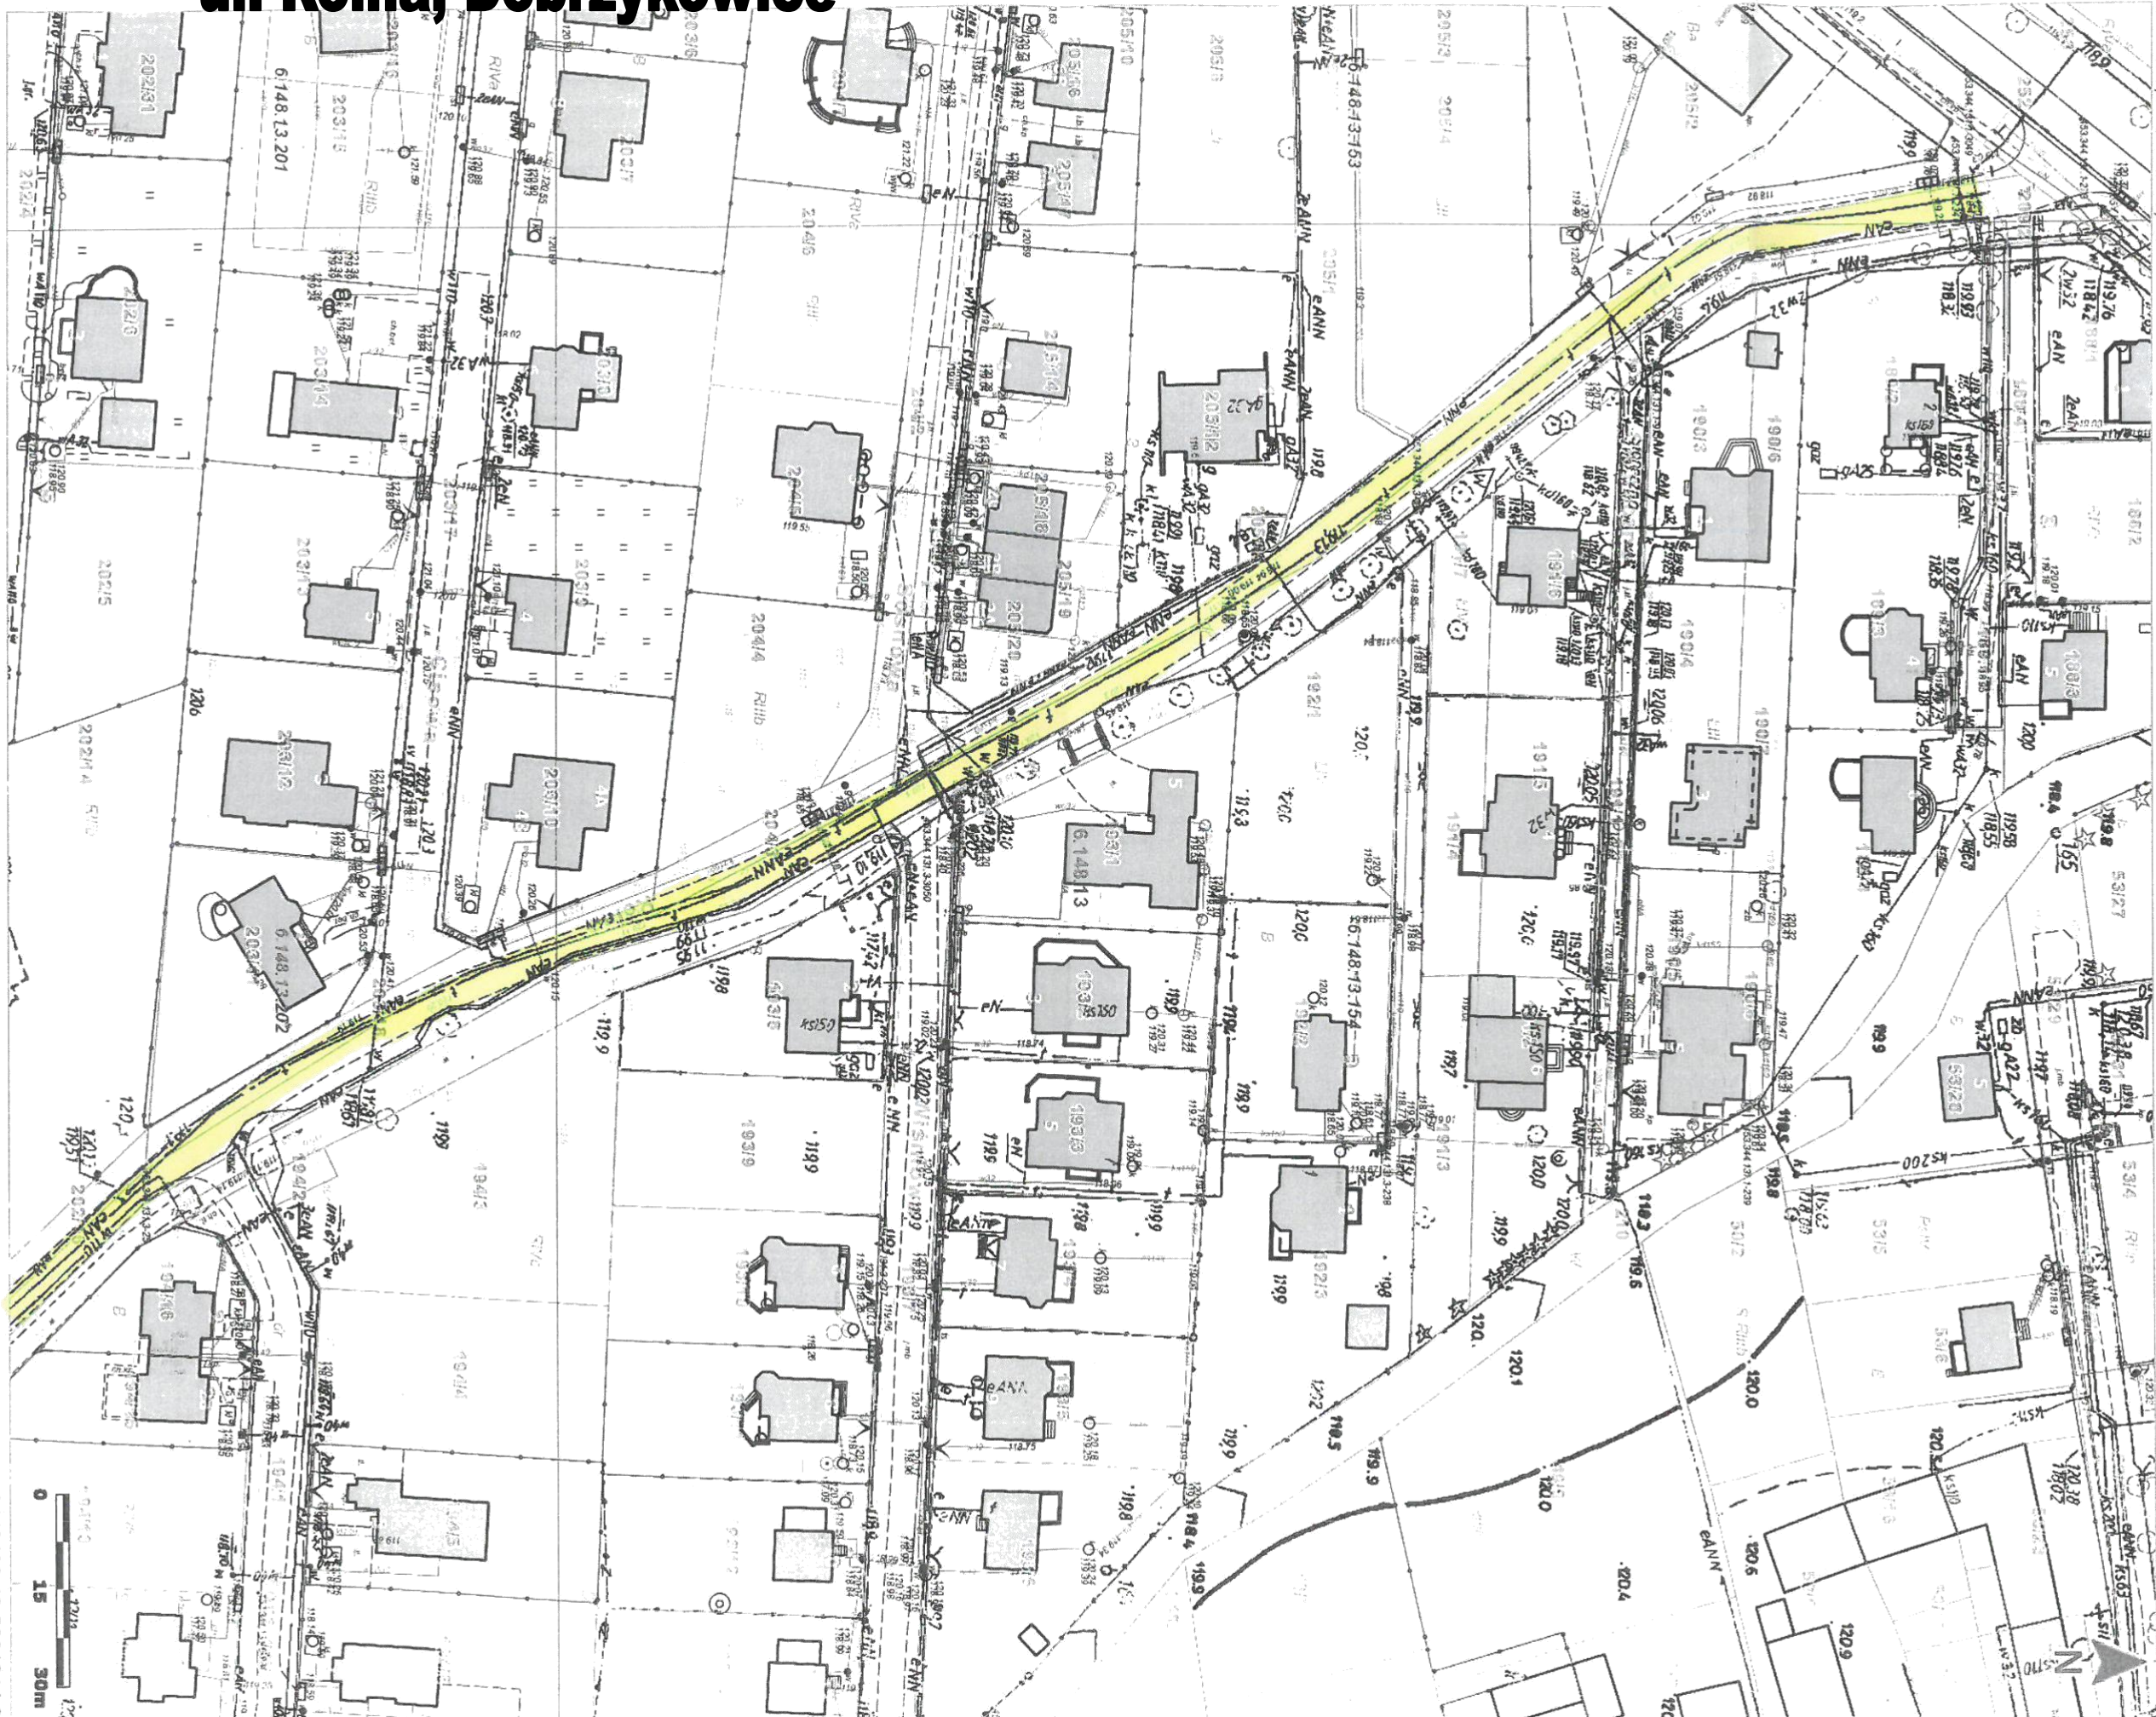

Uwaga: Ten wydruk ma charakter poglądowy i w żadnym razie nie może być traktowany jako dokument oficjalny.

© 2015 GISPartner, Wszystkie prawa zastrzeżone.


Logu sig
2 Rys. 2



rys. 2
Łączy Rys. 1

6443289.02 5662005.44

6443556.25 5662005.44

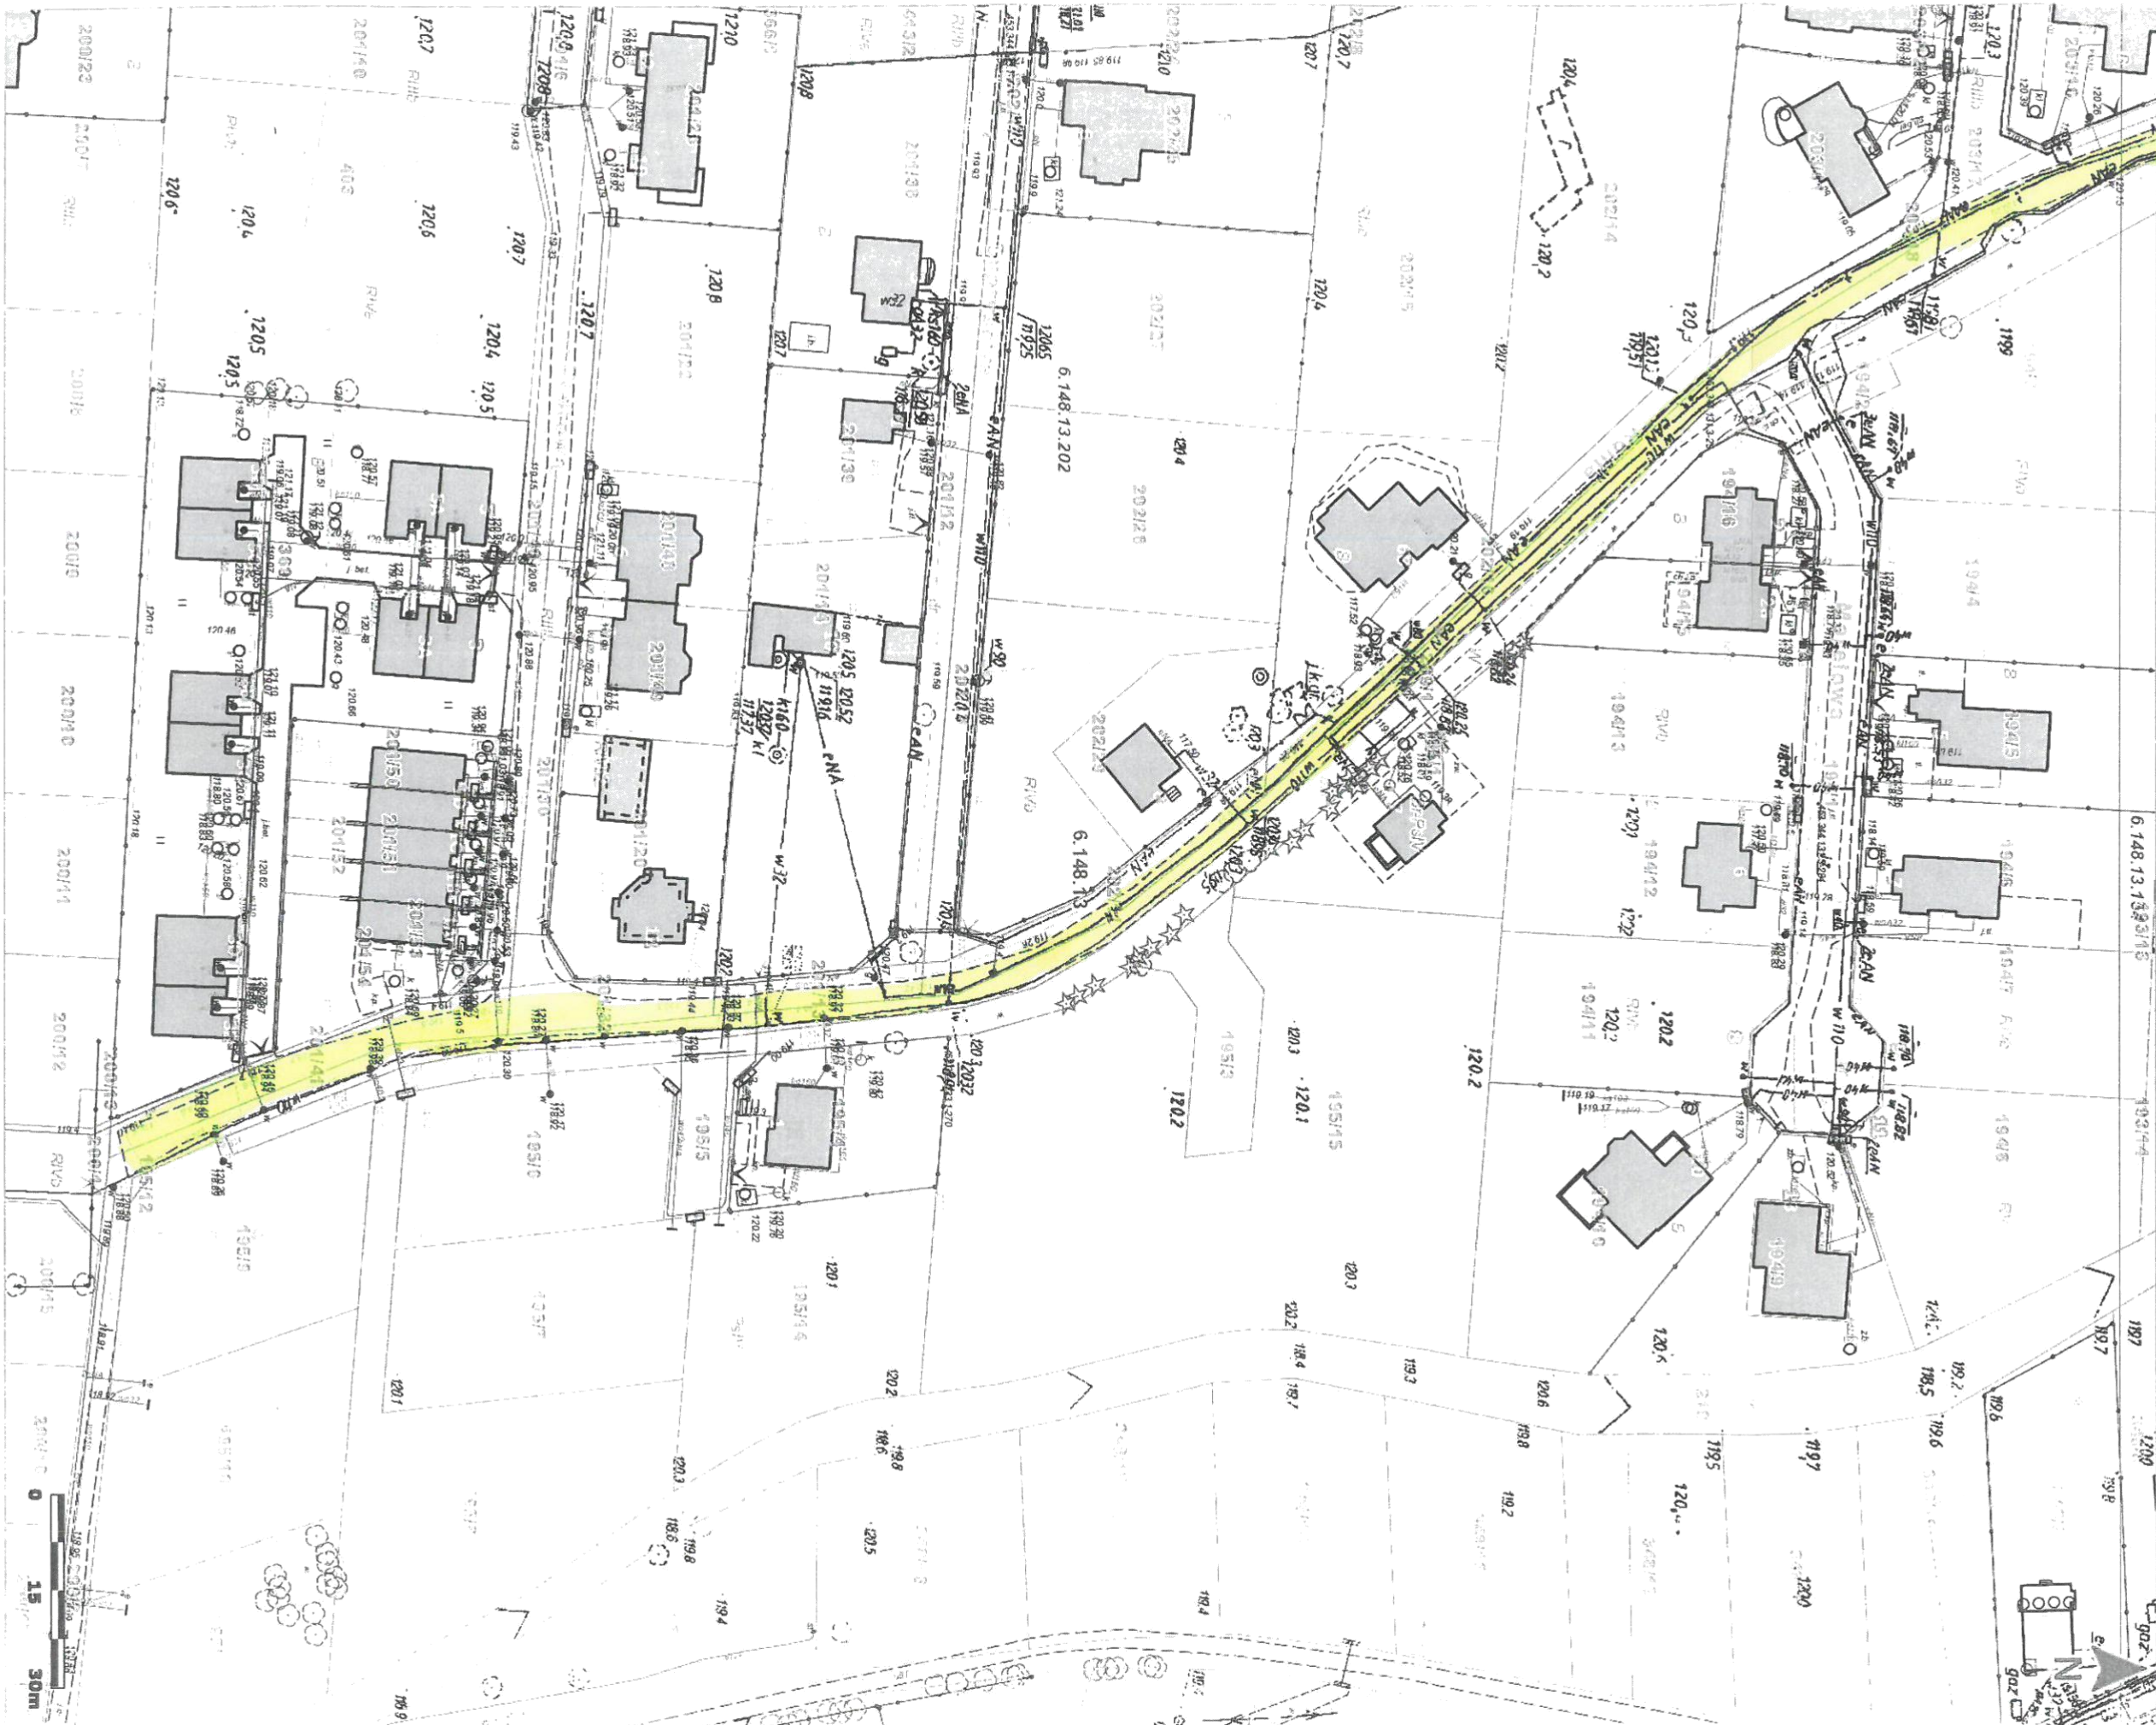

6443289.02 5661672.06

6443556.25 5661672.06

Uwaga: Ten wydruk ma charakter wyłącznie poglądowy i w żadnym razie nie może być traktowany jako dokument oficjalny.




Mapa:
Infrastruktura

ul. Krótka, Kamieniec Wrocławski

1:1000

6441868,87 5660267,27

6442260,45 5660267,27

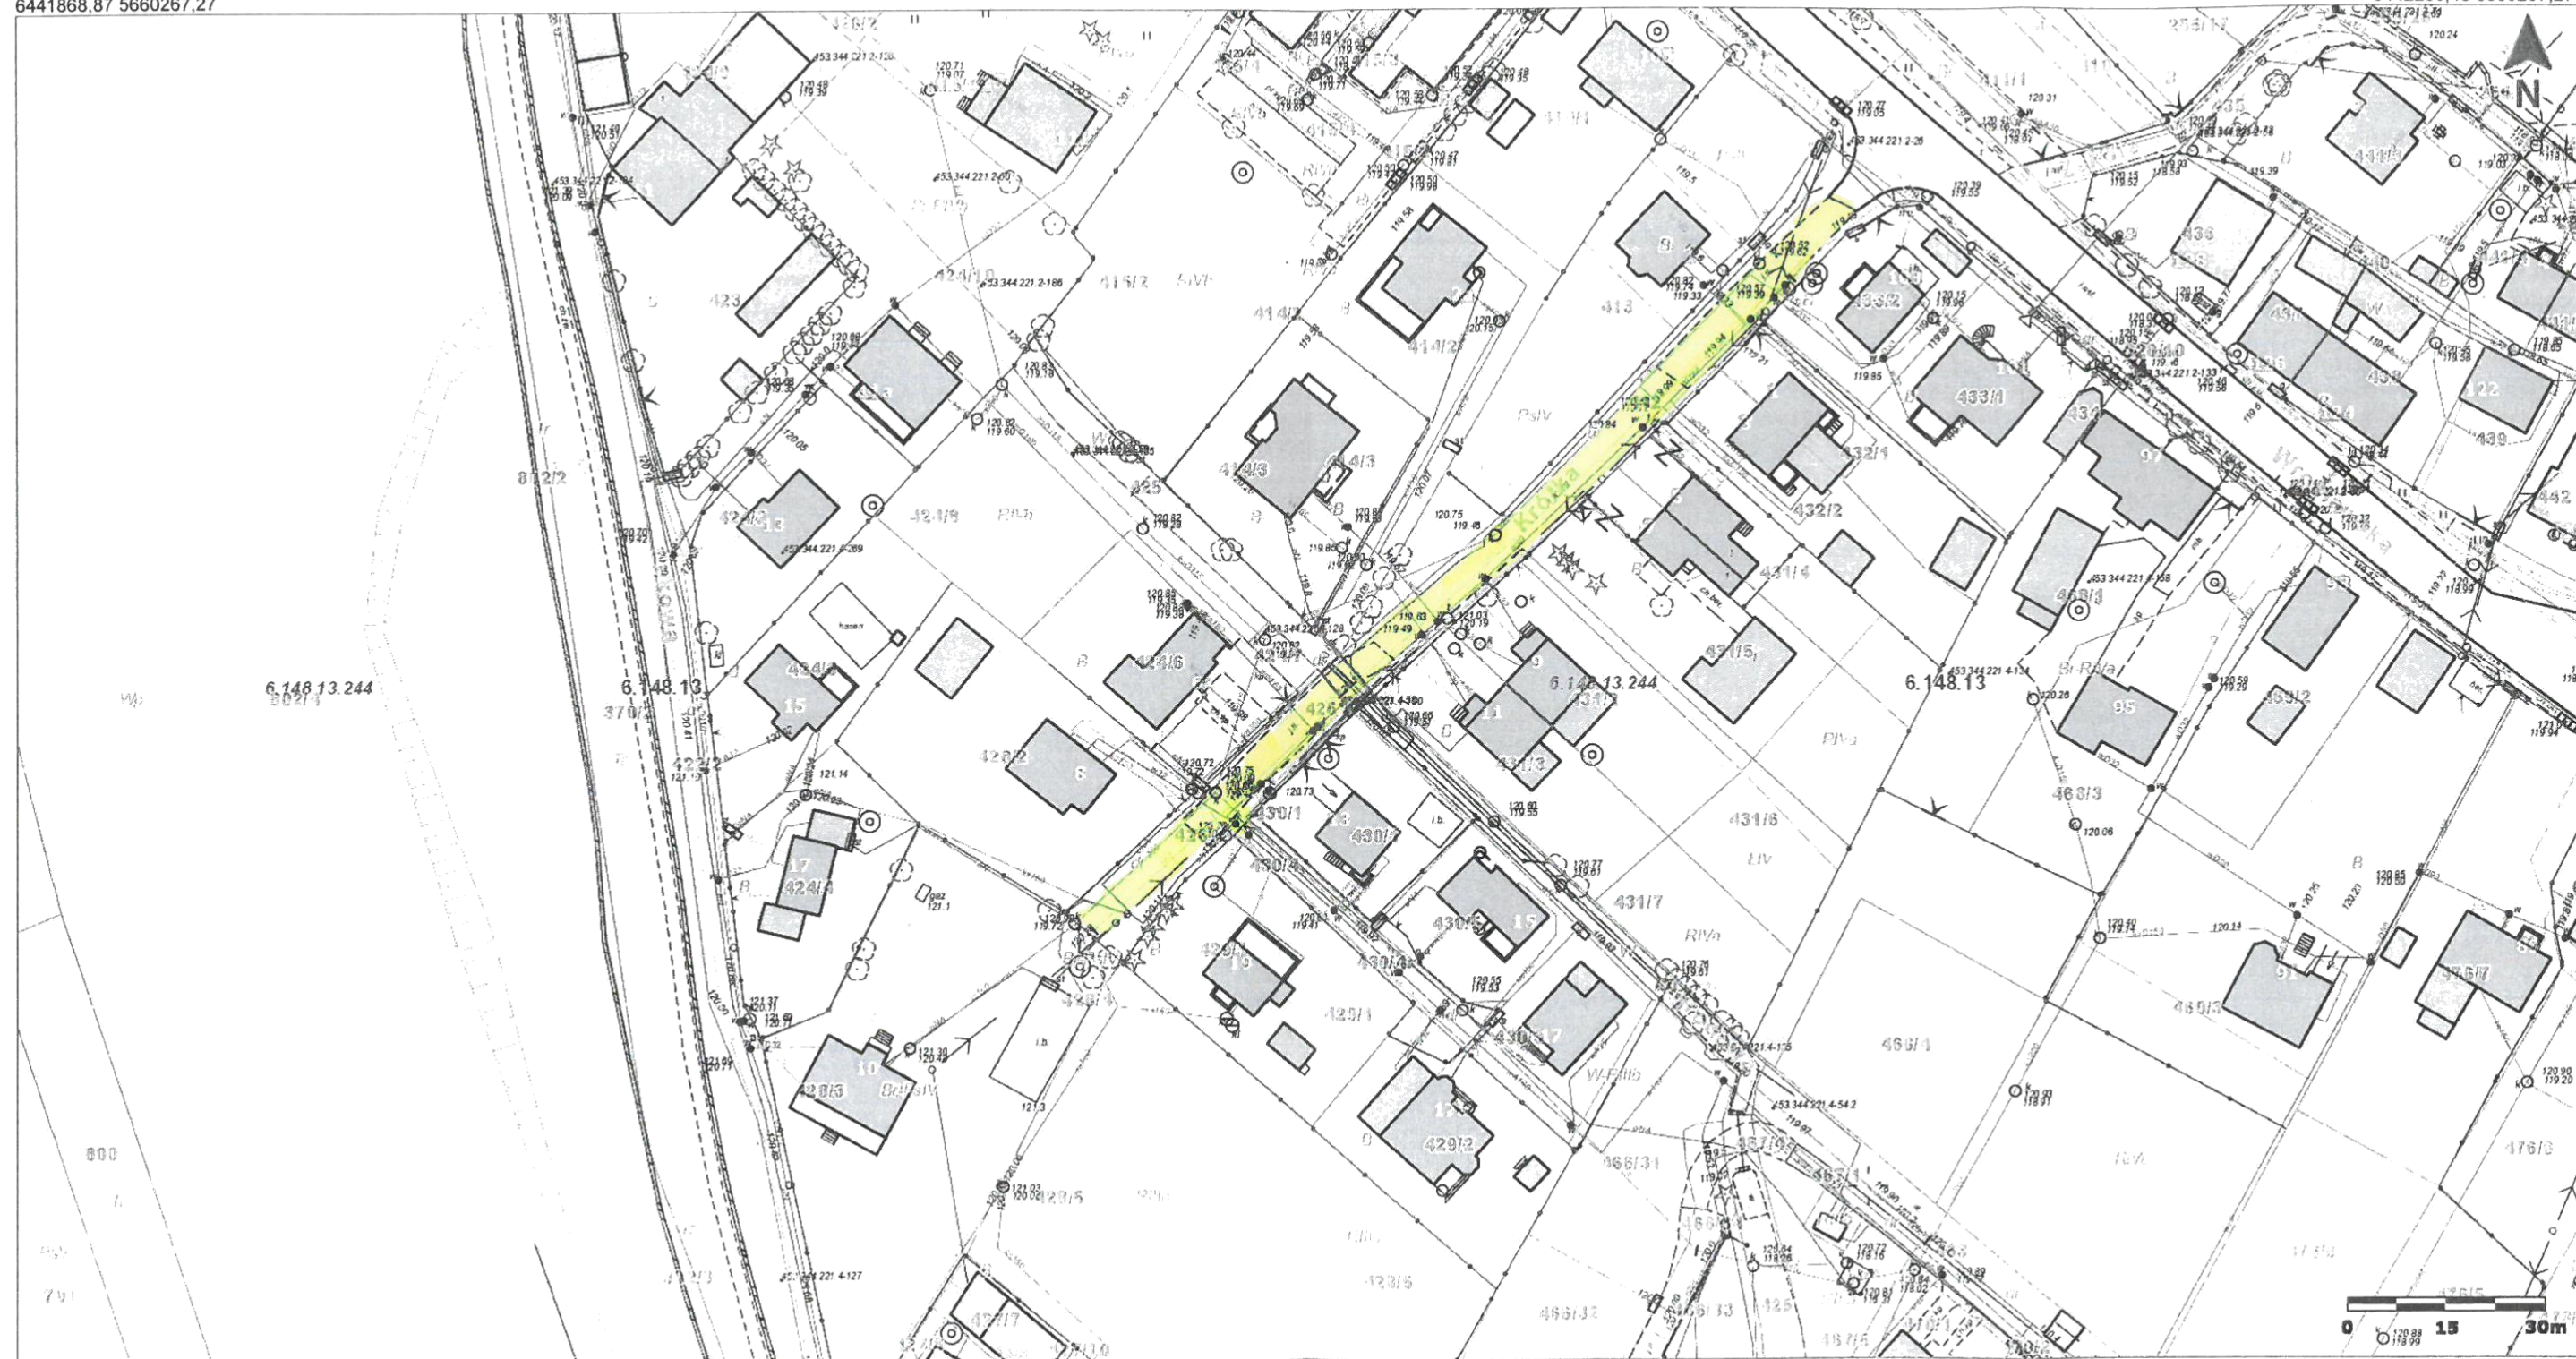

6441868,87 5660060,89


6442260,45 5660060,89

Uwaga: Ten wydruk ma charakter wyłącznie poglądowy i w żadnym razie nie może być traktowany jako dokument oficjalny.

© 2015 GISPartner, Wszystkie prawa zastrzeżone.

Infrastruktur

ul. Słoneczna, Nadolice Małe

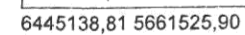


© 2015 GISPartner, Wszystkie prawa zastrzeżone.



6447480.25 5661189.65

6447747.48 5661189.65

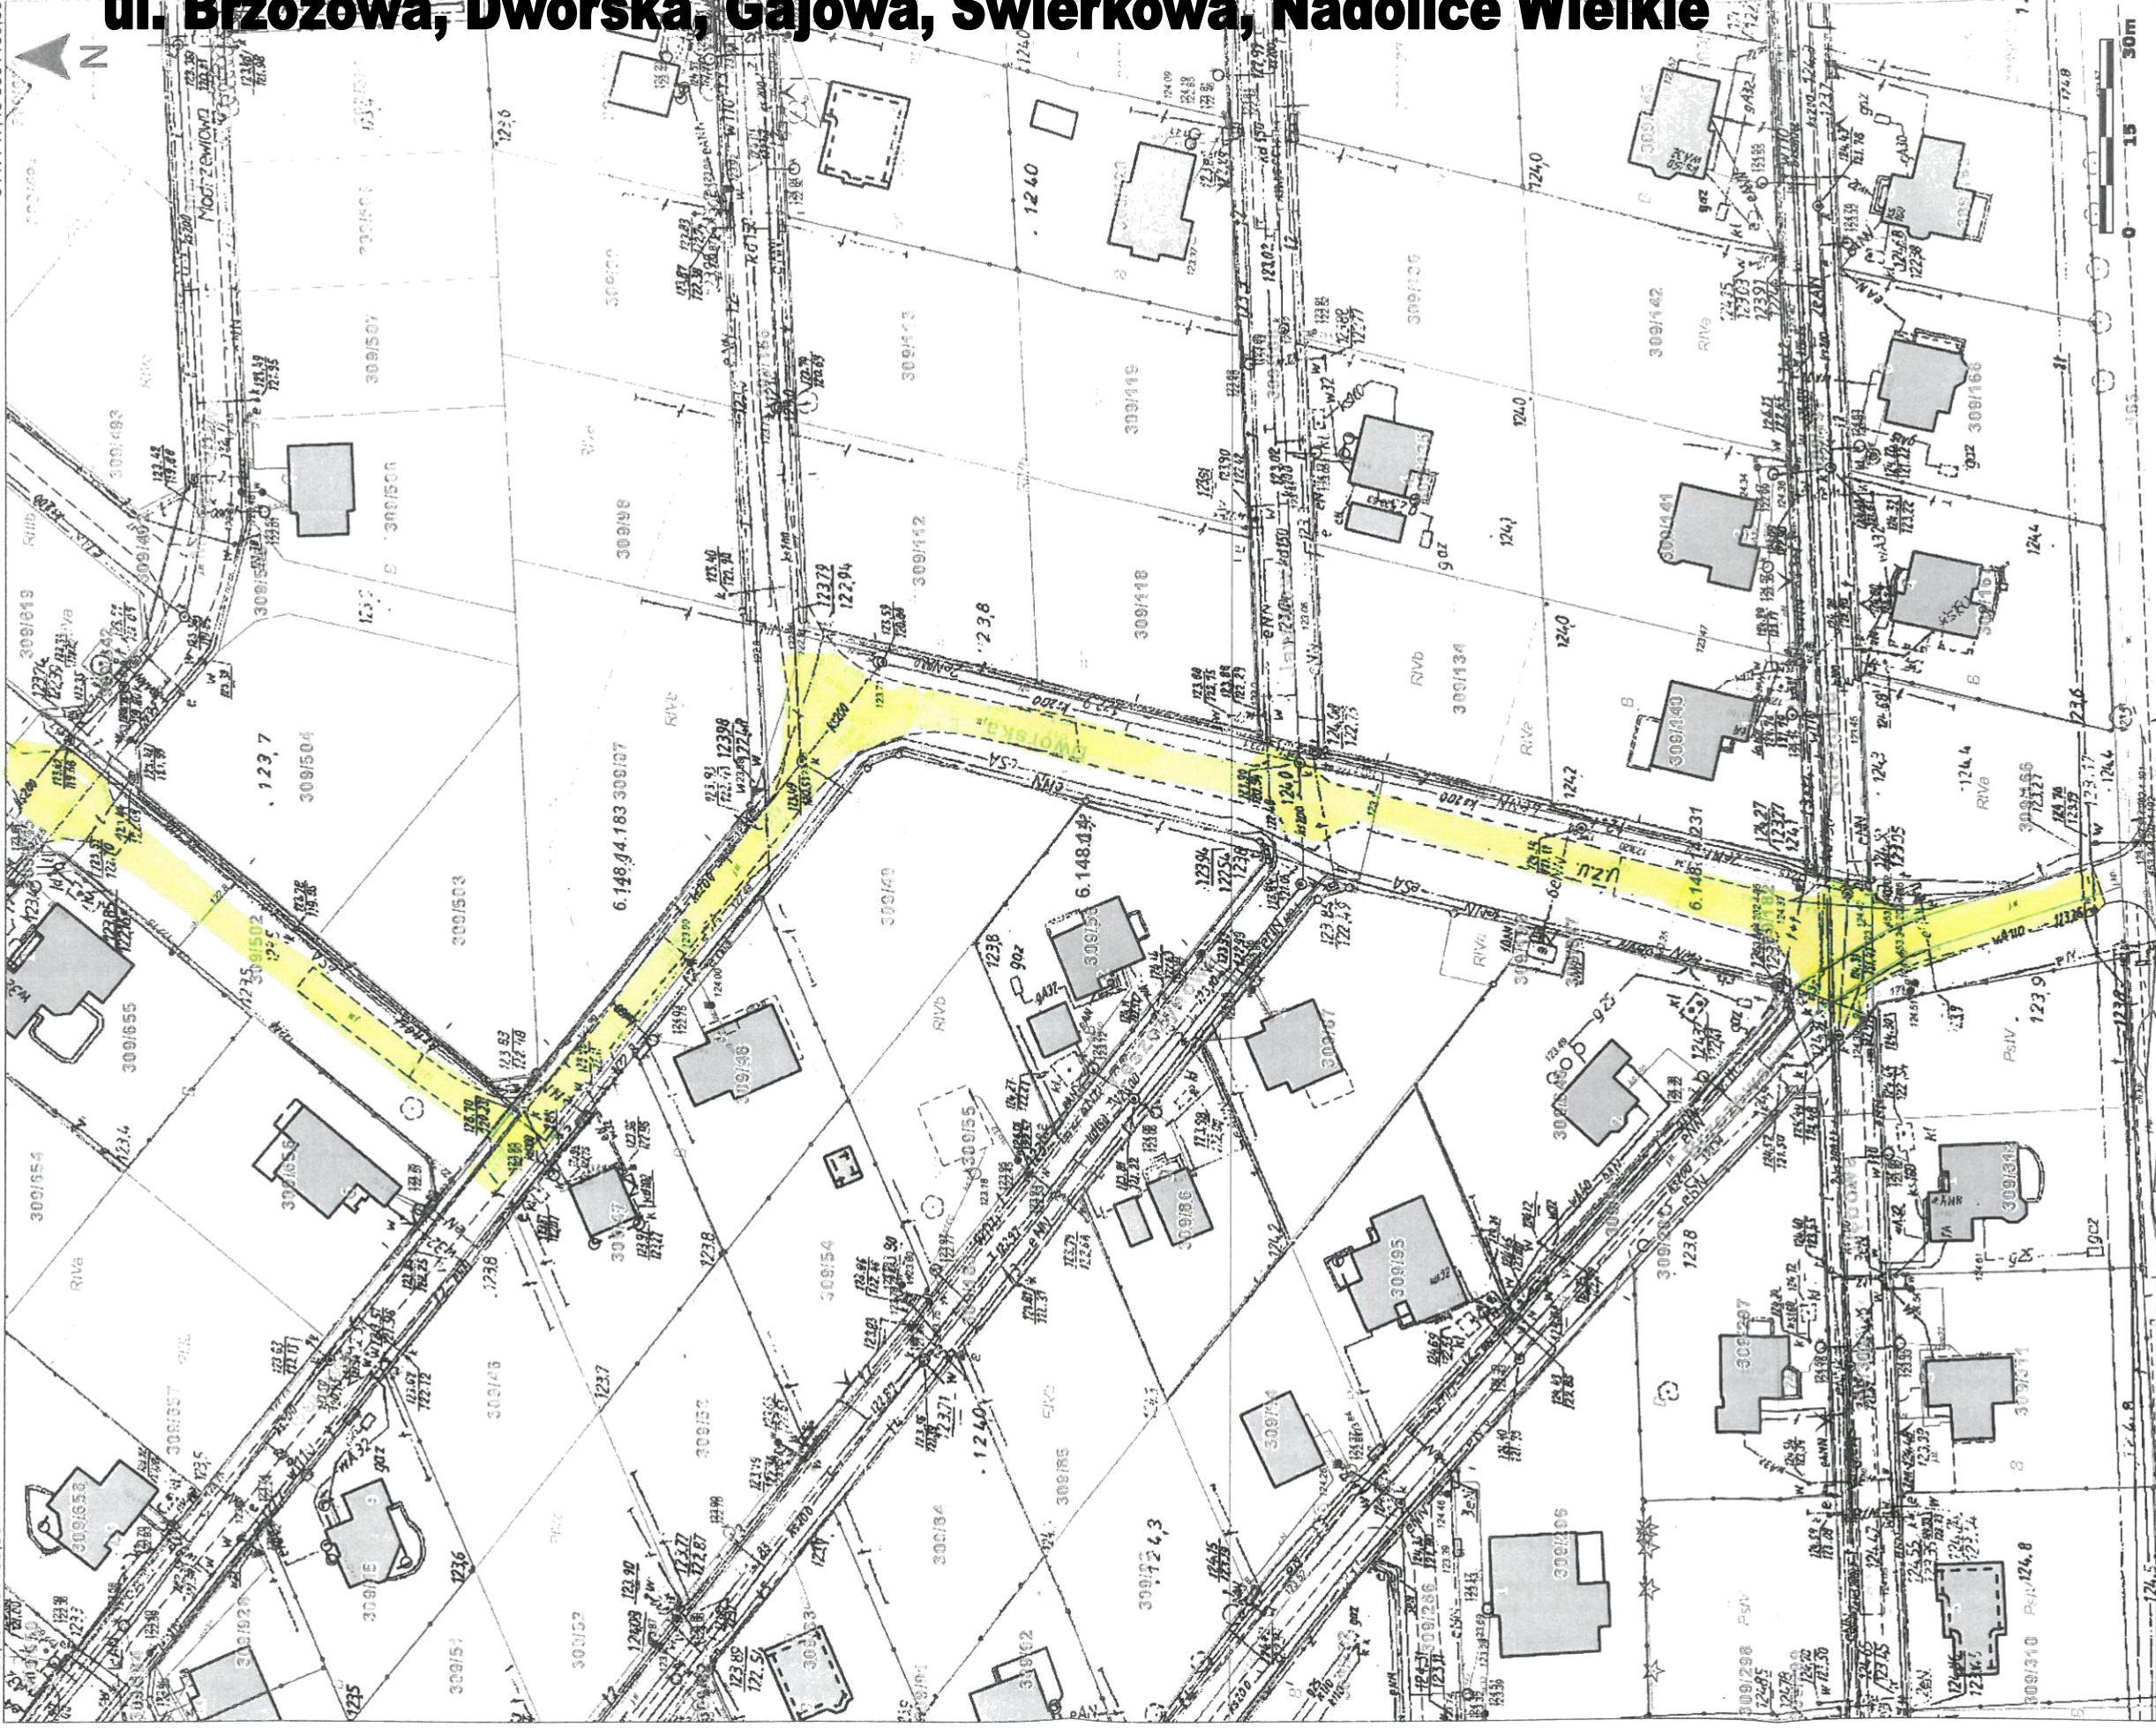

6447480.25 5660856.27

6447747.48 5660856.27

ul. Brzozowa, Dworska, Gajowa, Świerkowa, Nadolice Wielkie

Uwaga: Ten wydruk ma charakter wyłącznie poglądowy i w żadnym razie nie może być traktowany jako dokument oficjalny.

© 2015 GISPartner, Wszystkie prawa zastrzeżone.