



URZĄD GMINY CZERNICA

GPI.7012.66.2021.WC

Czernica 15.06.2021 r.

Piotr Stężowski
ul. Niedźwiedzia 22
55-002 Kamieniec Wrocławski

Dotyczy: ponownego uzgodnienia tras sieci kanalizacji sanitarnej do posesji znajdujących się na działkach nr 607/5, 611/5, 611/1, 610/4, 607/6 w miejscowości Kamieniec Wrocławski, w zakresie przejścia w pasie drogowym drogi położonej na działce nr 547 (ul. Niedźwiedzia) w miejscowości Kamieniec Wrocławski gm. Czernica.

W odpowiedzi na wniosek, który wpłynął do Urzędu Gminy Czernica w dniu 25.05.2021 roku i został zarejestrowany pod numerem 11401.2021.P, uzgadniam trasę sieci kanalizacji sanitarnej do posesji znajdujących się na działkach nr 607/5, 611/5, 611/1, 607/6, 610/4 w miejscowości Kamieniec Wrocławski, w zakresie przejścia w pasie drogowym drogi położonej na działce nr 547 (ul. Niedźwiedzia) w miejscowości Kamieniec Wrocławski, *na następujących warunkach:*

1. Budowę przyłączy wodociagowych i kanalizacyjnych w m. Nadolice Wielkie należy wykonać zgodnie z załączonym planem sytuacyjnym.
2. Roboty budowlane należy prowadzić bez wstrzymywania ruchu drogowego.
3. Przejście poprzeczne pod drogą zlokalizowaną na dz. nr 547 (ul. Niedźwiedzia) należy wykonać pod kątem prostym, bez naruszania konstrukcji jezdni, metodą bezrozkopową. Długość rury ochronnej ma być równa szerokości pasa drogowego. Rurę należy umieścić na głębokości min. 1,2m licząc od nawierzchni jezdni do górnej krawędzi rury. Czas trwania robót nie powinien być dłuższy niż dwa dni.
4. Po zakończeniu robót budowlanych w miejscach wykopów w obrębie pasa drogowego grunt należy zagęścić mechanicznie warstwami co 20cm, zwracając szczególną uwagę na stopień zagęszczenia gruntu.
5. Elementy pasa drogowego uszkodzone podczas prac budowlanych należy naprawić w następującej technologii:
 - pobocze, uszkodzone podczas prac budowlanych, należy naprawić z użyciem kruszywa granitowego o frakcji 0/31,5mm o grubości min. 10cm po zagęszczeniu i szerokości wynikającej z szerokości wykopu, obustronnego klina odłamu o szerokości 0,5m i obustronnych zakładów po 10 cm z każdej strony końca klina odłamu z zachowaniem odpowiednich spadków,
 - jezdnię, uszkodzoną podczas prac budowlanych należy naprawić z użyciem kruszywa granitowego frakcji 0-63 mm grubości 20 cm po zagęszczeniu – podbudowa, a warstwę ścieralną wykonać z kruszywa granitowego frakcji 0-31,5 mm grubości min. 10 cm po zagęszczeniu i szerokości wynikającej z szerokości wykopu, obustronnego klina odłamu o szerokości 0,5m i obustronnych zakładów po 15 cm dla każdej z warstw, z każdej strony końca klina odłamu z zachowaniem odpowiednich spadków.
6. Do wykonania robót naprawczych należy używać materiałów nowych lub rozbiórkowych nieuszkodzonych i niezanieczyszczonych.
7. Dla robót budowlanych należy uzyskać uzgodnienie projektu czasowej organizacji ruchu – dokonane przez właściwy organ zarządzający ruchem.
8. W trakcie prowadzenia prac budowlanych należy zapewnić utrzymanie czystości na terenie pasa drogowego. *Nie należy składować odkładu z wykopów na jezdni o nawierzchni tłuczniowej, gdyż powoduje to jej degradację i wykonawca będzie musiał dodatkowo naprawiać jezdnię, na której nie prowadził wykopów w zakresie wskazanym przez Zarządcę drogi.*



URZĄD GMINY CZERNICA

1. Zarządca drogi nie ponosi odpowiedzialności za kolizje z urządzeniami obcymi znajdującymi się w pasie drogowym. Lokalizację tych urządzeń należy ustalić z ich użytkownikami.

POUCZENIE

1. Przed rozpoczęciem robót budowlanych inwestor zobowiązany jest do:
 - a) uzyskania pozwolenia na budowę lub zgłoszenia budowy albo wykonania robót budowlanych od Starosty Powiatu Wrocławskiego, z wyjątkiem robót prowadzonych zgodnie z art. 29a ustawy Prawo Budowlane (Dz. U. z 2020 poz. 1333)
 - b) uzyskania zezwolenia zarządcy drogi na zajęcie pasa drogowego, dotyczącego prowadzenia robót w pasie drogowym i na umieszczenie w nim obiektu lub urządzenia,
2. Niniejsze uzgodnienie nie jest zezwoleniem na zajęcie pasa drogowego. O wydanie decyzji/ zezwolenia należy wystąpić do Zarządcy drogi tj. Wójta Gminy Czernica załączając stosowne dokumenty oraz projekt **organizacji ruchu (zabezpieczenia robót)** podając **termin wykonywania robót**.
3. Za zajęcie pasa drogowego oraz za umieszczanie w pasie drogowym urządzeń infrastruktury technicznej niezwiązanych z potrzebami zarządzania drogami lub potrzebami ruchu drogowego pobiera się opłatę.
4. Inwestor jest zobowiązany do usunięcia odkształceń pasa drogowego i wad technicznych zajmowanego odcinka pasa drogowego, spowodowanych niewłaściwym wykonaniem robót w okresie 2 lat od dnia udostępnienia dla ruchu zajmowanego odcinka pasa drogowego. W przypadku nie wykonania naprawy, zostanie ona wykonana na koszt Inwestora.
5. Roboty ziemne nie mogą być wykonywane w okresie mrozów. Prace należy wykonywać według normy PN-S-02205:1998 *Drogi samochodowe. Roboty ziemne*.
6. Zgodnie z art. 39 ust. 4 ustawy o drogach publicznych, utrzymanie obiektów i urządzeń niezwiązanych z potrzebami zarządzania drogami lub potrzebami ruchu drogowego należy do ich posiadaczy. Wójt Gminy Czernica informuje, że odpowiedzialność odszkodowawcza za niedopełnienie tych obowiązków spoczywa wyłącznie na właścicielu lub posiadaczu urządzenia.
7. Jeżeli budowa, przebudowa, lub remont drogi będzie wymagał przełożenia urządzenia lub obiektu, niezwiązanego z potrzebami zarządzania drogami lub potrzebami ruchu drogowego, koszt tego przełożenia ponosi właściciel urządzenia lub obiektu.
8. **Niniejsze uzgodnienie obowiązuje na okres dwóch lat i wygasa po ich upływie.**
9. Niedopełnienie warunków określonych w niniejszym uzgodnieniu, skutkuje stwierdzeniem jego wygaśnięcia.
10. Niniejsze uzgodnienie jest równoznaczne z prawem do dysponowania terenem na cele budowlane związane z budową sieci kanalizacji sanitarnej, w myśl ustawy Prawo Budowlane (Dz. U. z 2020 poz. 1333).

Zuzanna
KIERUJĄCA
Gospodarki Przestrzennej i Inwestycji
Ewelina Dobrowolska - Radomska

Załącznik:

Plan sytuacyjny z zaznaczoną lokalizacją sieci kanalizacji sanitarnej w skali 1:500

Otrzymuje:

Piotr Stężowski, ul. Niedźwiedzia 12, 55-002 Kamieniec roclawski

Do wiadomości:


1) a/a

Sprawę prowadzi: w/z Weronka Ciszewska tel.502-735-453

Układ odniesienia: PL-ETRF2000
Układ współrzędnych: PL-2000, strefa 6 (18°)
Układ wysokościowy dla obiektów rastrowych: Kronsztadt 60
Układ wysokościowy dla obiektów wektorowych: PL-EVRF2007-NH

Województwo: dolnośląskie
Powiat: wrocławski
Jednostka ewidencyjna: Czernica, 022301
Obręb: Kamieniec Wrocław
Arkusz: 4



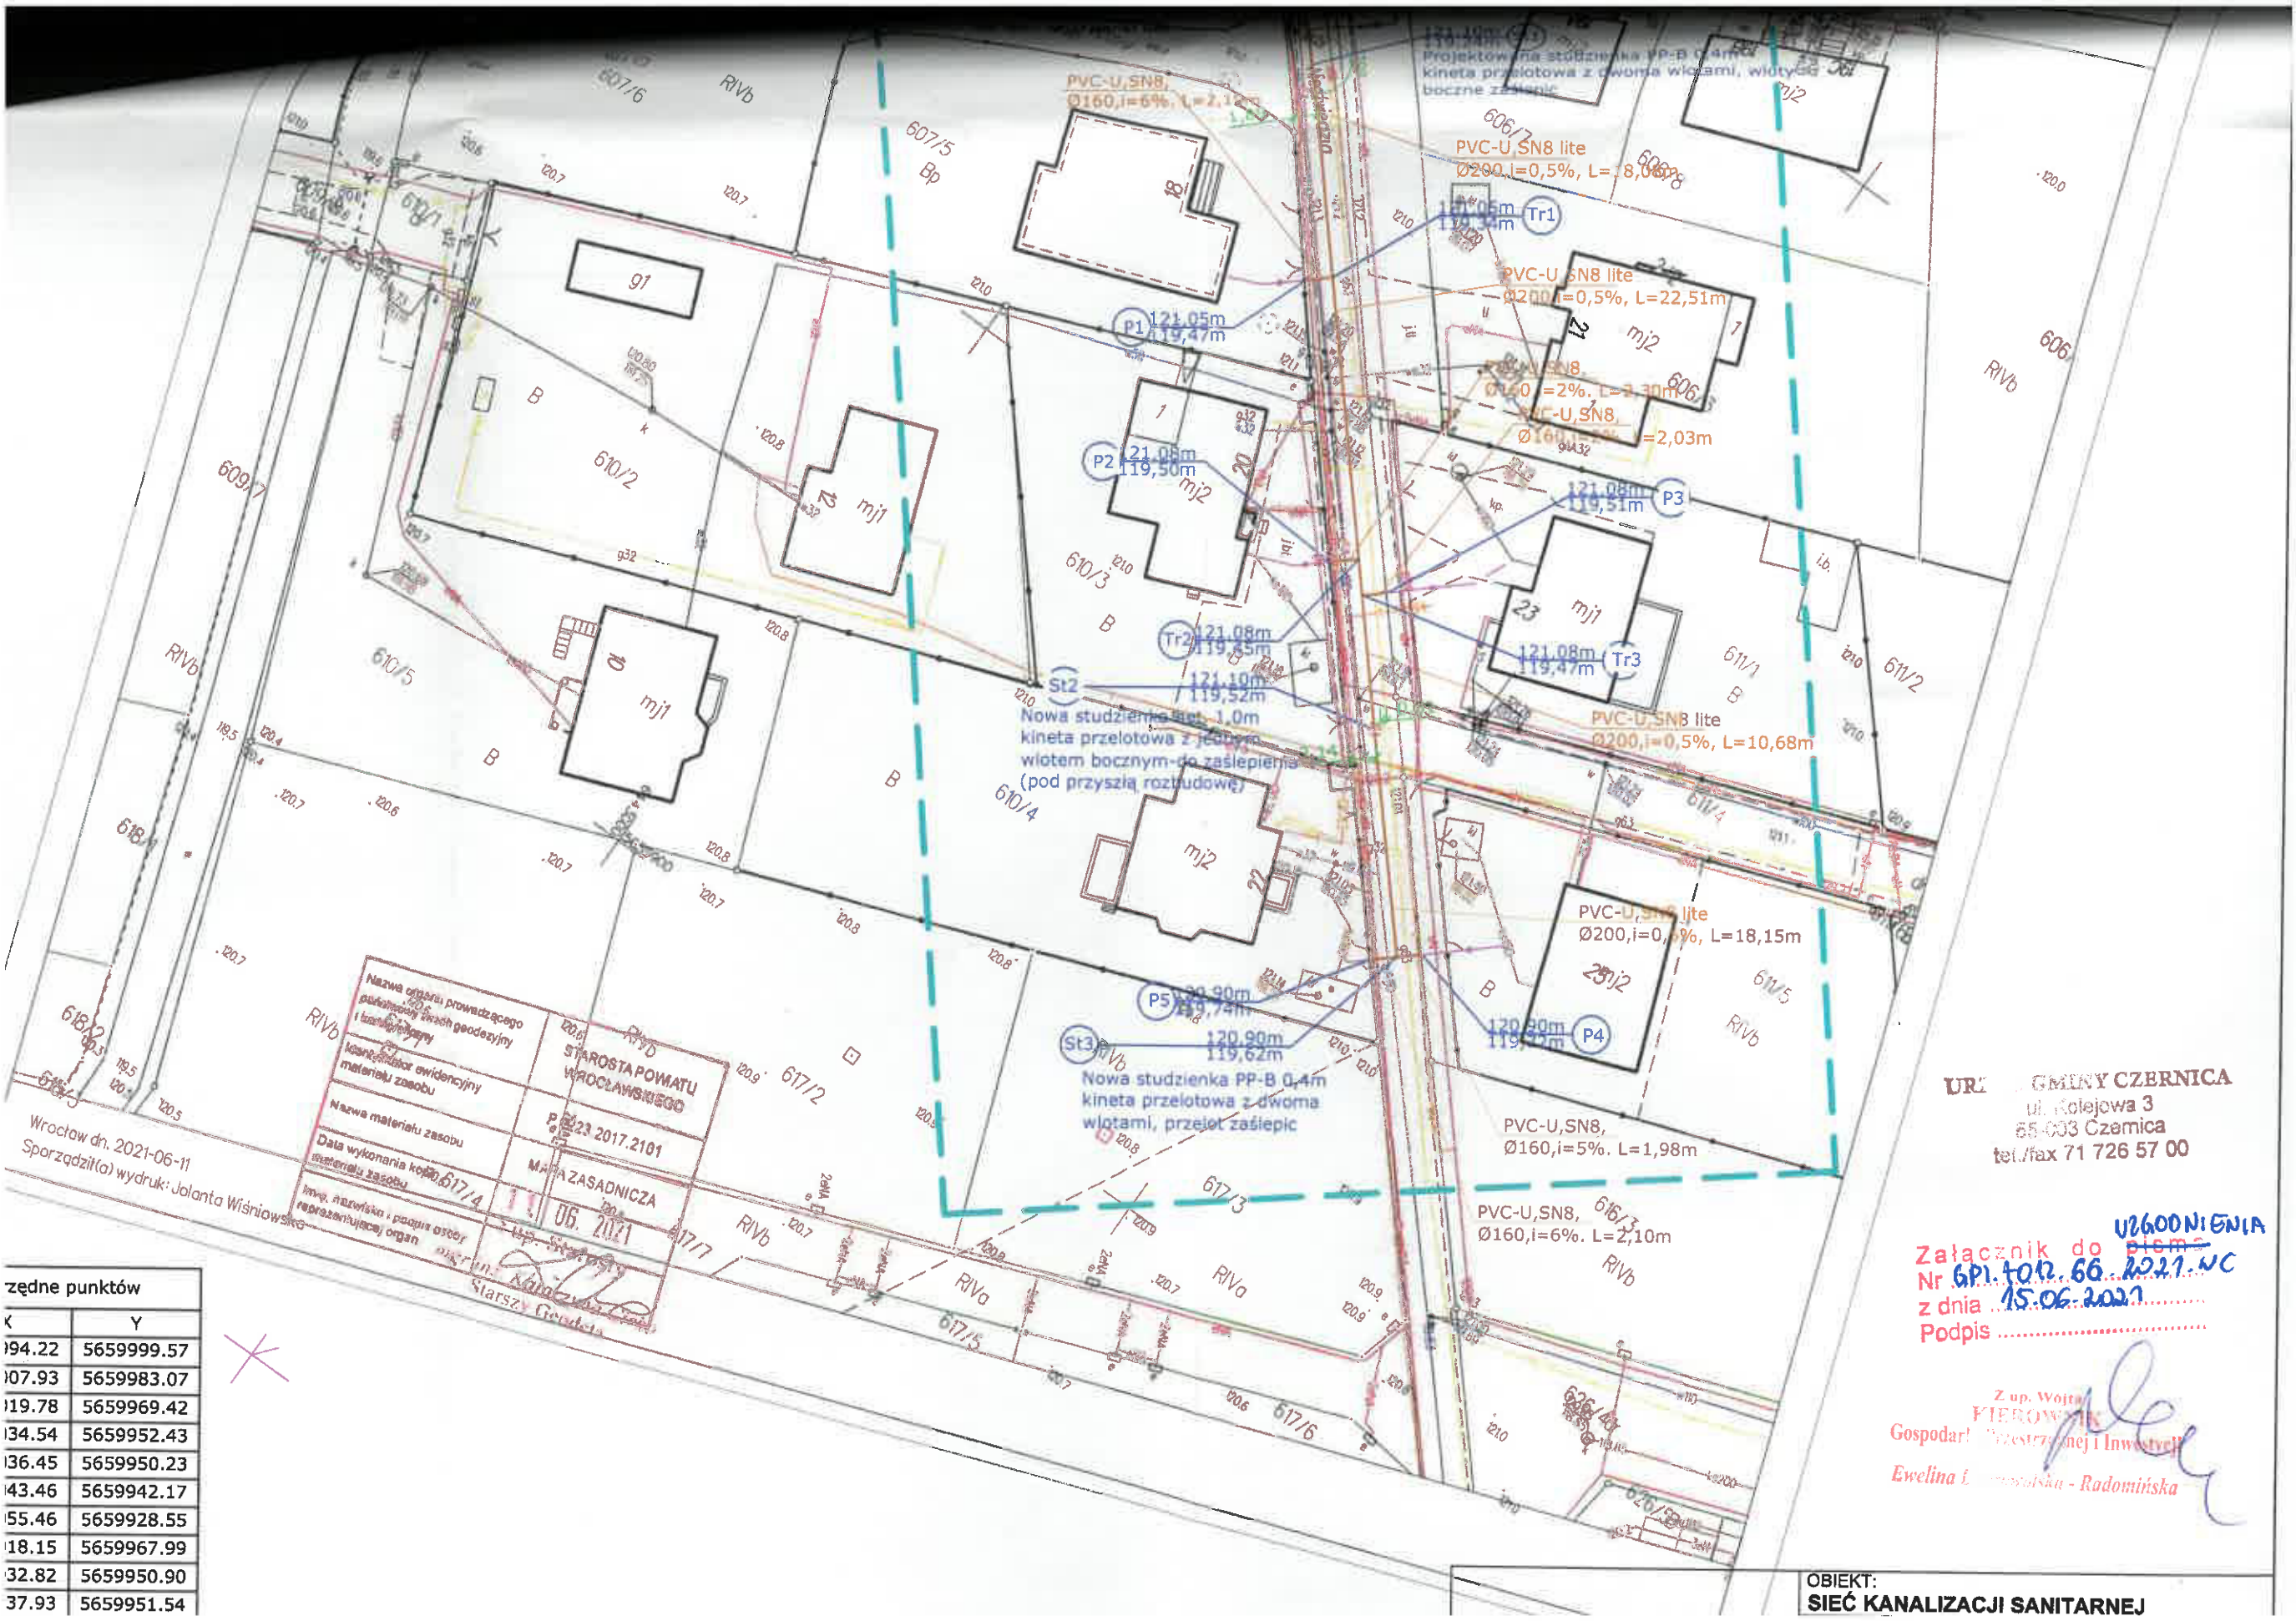

| | |
|---|--------------------------------|
| Nazwa organu prowadzącego i kontrolującego | STAROSTA POWIATU WROCŁAWSKIEGO |
| Identyfikator ewidencyjny materiału zasobu | P. 23 2017.2101 |
| Nazwa materiału zasobu | MAPA ZASADNICZA |
| Data wykonania kopii | 06. 2021 |
| Imię, nazwisko i podpis osoby reprezentującej organ | Starosta Powiatu Wrocławskiego |

| Zędné punktów | |
|---------------|------------|
| K | Y |
| 194.22 | 5659999.57 |
| 107.93 | 5659983.07 |
| 119.78 | 5659969.42 |
| 134.54 | 5659952.43 |
| 136.45 | 5659950.23 |
| 43.46 | 5659942.17 |
| 55.46 | 5659928.55 |
| 18.15 | 5659967.99 |
| 32.82 | 5659950.90 |
| 37.93 | 5659951.54 |

URZĘD GMINY CZERNICA
ul. Kolejowa 3
65-003 Czernica
tel./fax 71 726 57 00

Załącznik do projektu
Nr 661.102.66.2021.VC
z dnia 15.06.2021
Podpis

Z up. Wojta
KIEROWICZ
Gospodarstwo Inwestycyjne i Inwestycyjne
Ewelina K. Kierowicz - Radomirska

OBIEKT:
SIEĆ KANALIZACJI SANITARNEJ