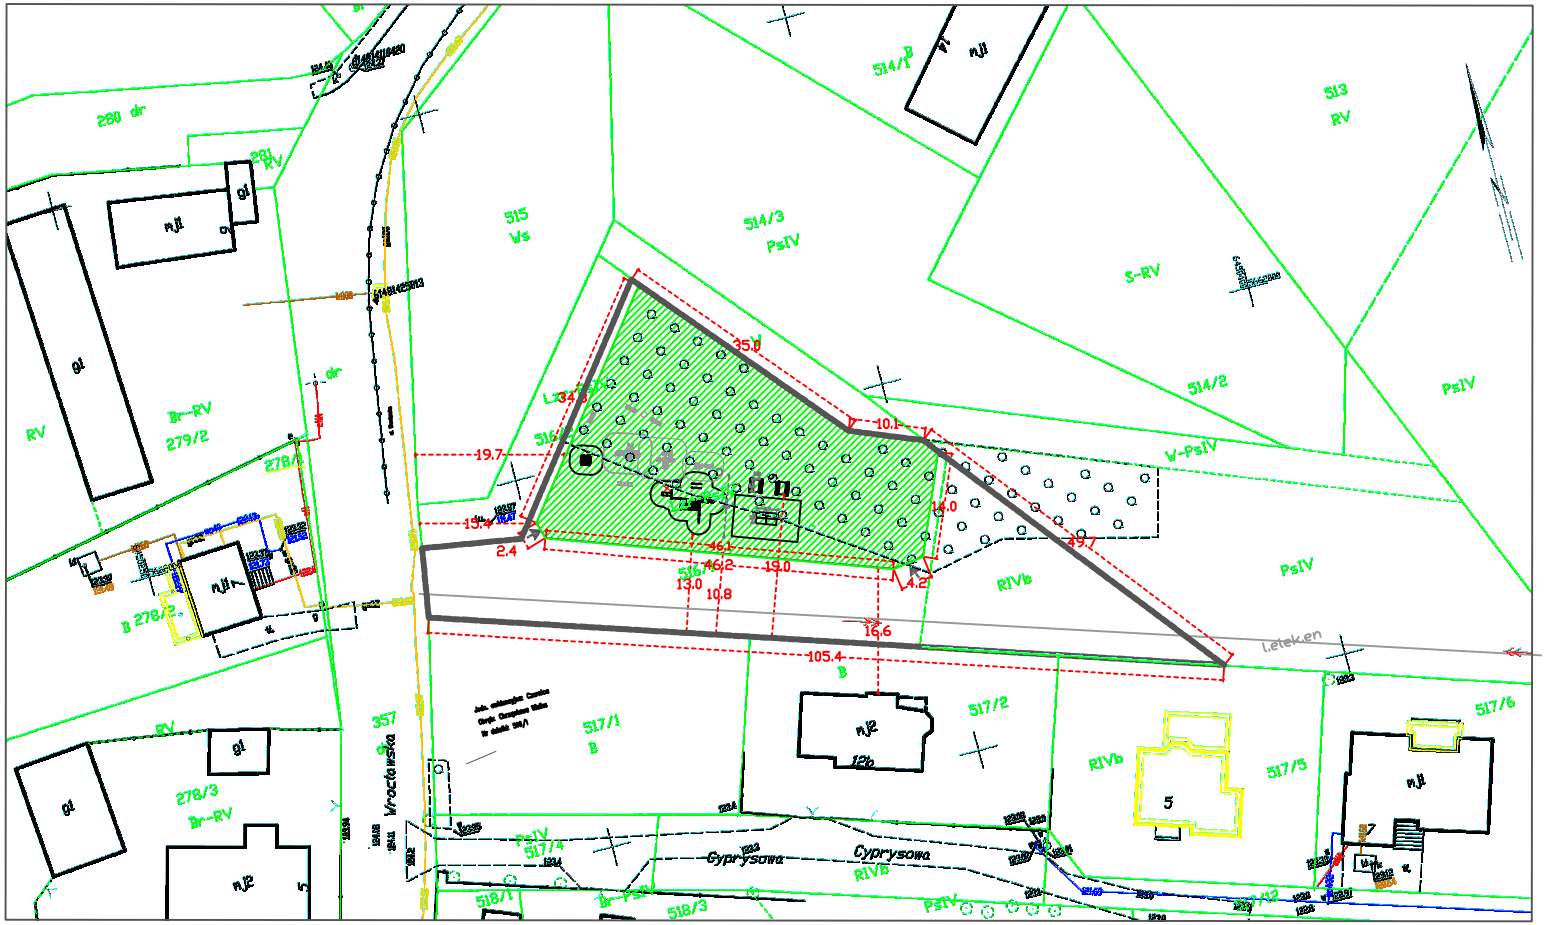

LEGENDA:

- granica działki nr 516/1
- lokalizacja projektowanej siłowni plenerowej
- Leteken linia elektroenergetyczna
- skrzynka elektryczna
- urządzenia istniejące
- urządzenia projektowane
- strefa wejścia - furtka

N

Rozbudowa siłowni plenerowej		
ADRES	Działka nr 516/1 Obręb Chrząstawa Wielka Gmina Czernica	
TEMAT OPRACOWANIA	Siłownia plenerowej	
ZAMAWIAJĄCY	Gmina Czernica	
OPRACOWANIE	mgr inż. arch. kraj. Katarzyna Kaczmarzyk ul. Dębowa 6, 55-003 Chrząstawa Wielka	
Skala 1:1000	17.08.2021r	NR RYS: 2