



## Przykład schematu drzwi kontrolowanych jednostronnie

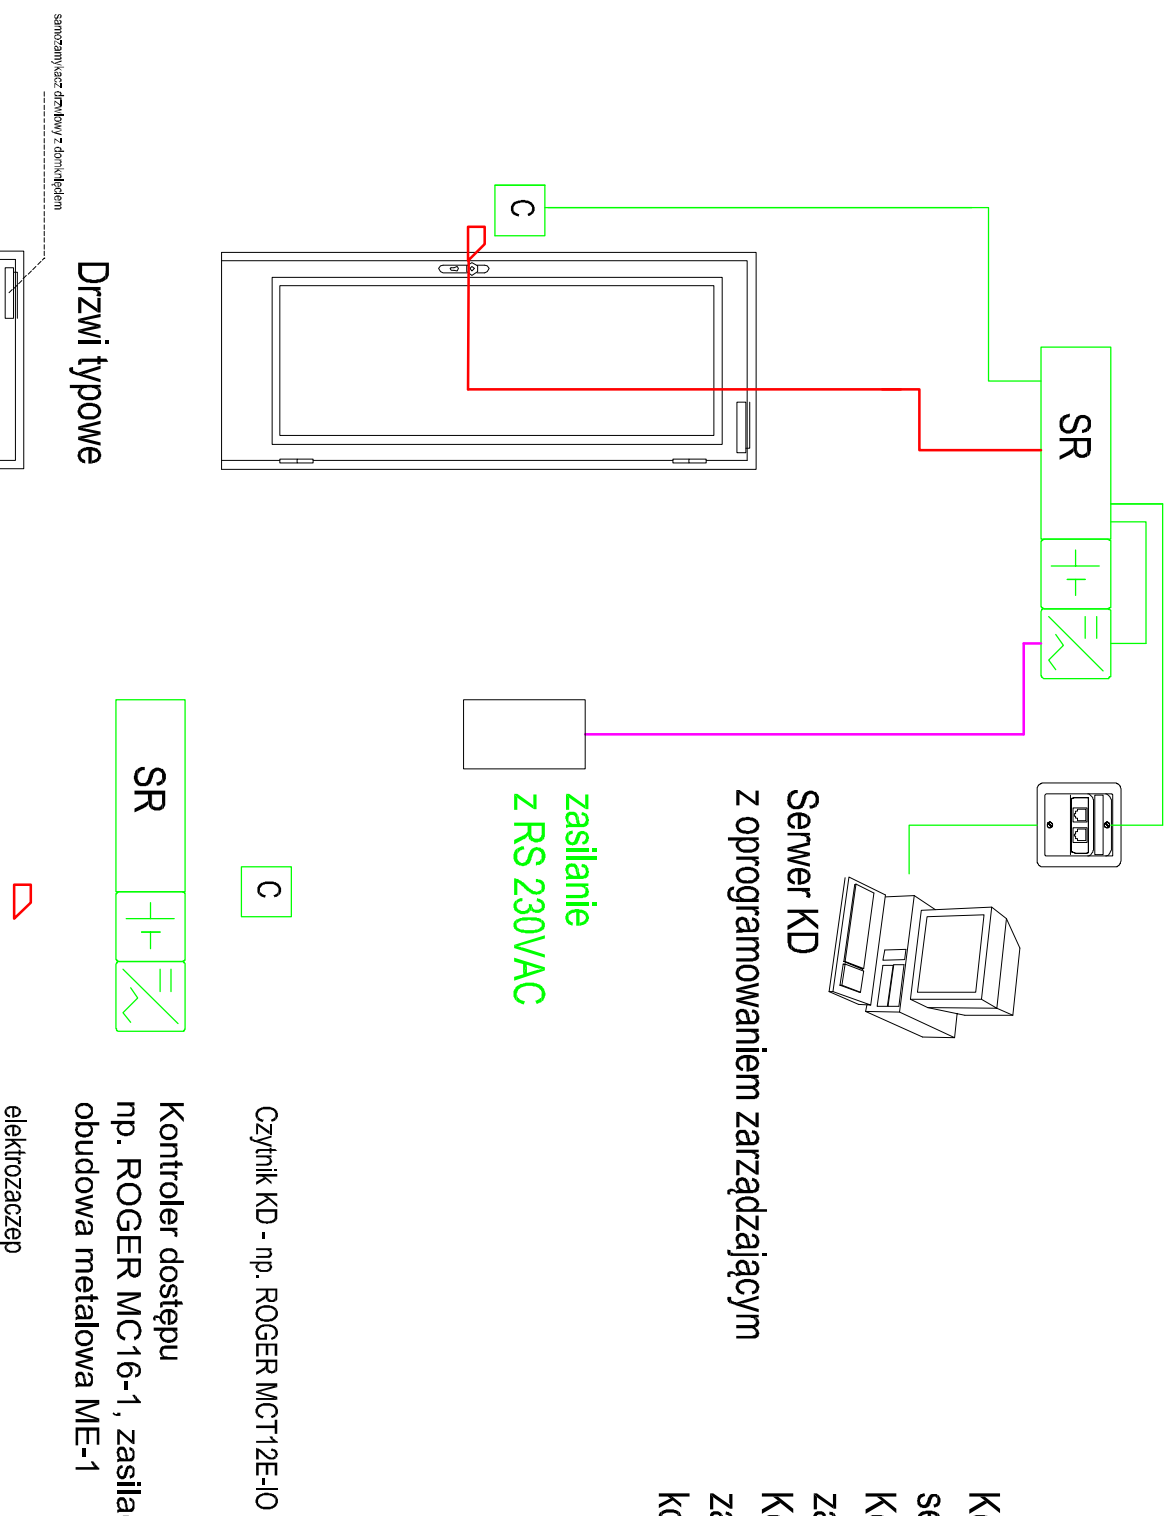

Kontrolą dostępu zabezpieczyć drzwi do serwerowni.  
 Kontrola jednostronna (od wewnątrz serwerowni zamontować klamkę).  
 Kontroler zamontować nad drzwiami do serwerowni, zasilić z rozdzielni RS, podłączyć do sieci komputerowej.

## Drzwi typowe

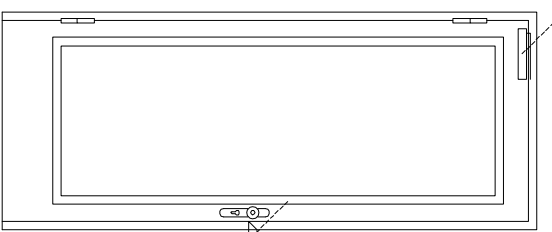

		<b>BIURO PROJEKTOWE</b> <b>GRAZYNA RAJEWSKA</b>	
<small>projektowanie i wykonanie instalacji elektrycznych i elektroenergetycznych w obiektach budowlanych i w obiektach przemysłowych i w obiektach infrastruktury technicznej</small>			
<small>adres: ul. Wesoła 3, 01-644 Warszawa, tel. 22 638 33 33, fax 22 638 33 34, www.archigra.com.pl</small>			
Nazwa No.: PRZYKŁAD KD - PRZEJŚCIE JEDNOSTRONNIE DOZOROWANE	Data: 04.07.2019	Sygnatura: P.B.	Inżynier: E.KTR
Inwestor: Gmina Czerzinka ul. Kolejowa 3, 55-003 Czerzinka.	Projektant: mgr inż. Marcin Bernacki	Położenie: ELEKTR.	Branża: ELEKTR.
Stanowisko: nr upr. 140/02/DUW w spec. Inst. d. inż. Mirosz Ruszał	Stanowisko: nr upr. 140/02/DUW w spec. Inst. d. inż. Mirosz Ruszał	Położenie: ELEKTR.	Branża: ELEKTR.
Uwagi: Przewidziana instalacja systemu sterowania i monitoringu bezpieczeństwa budynku o dostawce pomiarów z wykorzystaniem urządzeń pomiarowych i sterujących.			
Adres: ul. Wesoła 3, 01-644 Warszawa, tel. 22 638 33 33, fax 22 638 33 34, www.archigra.com.pl			