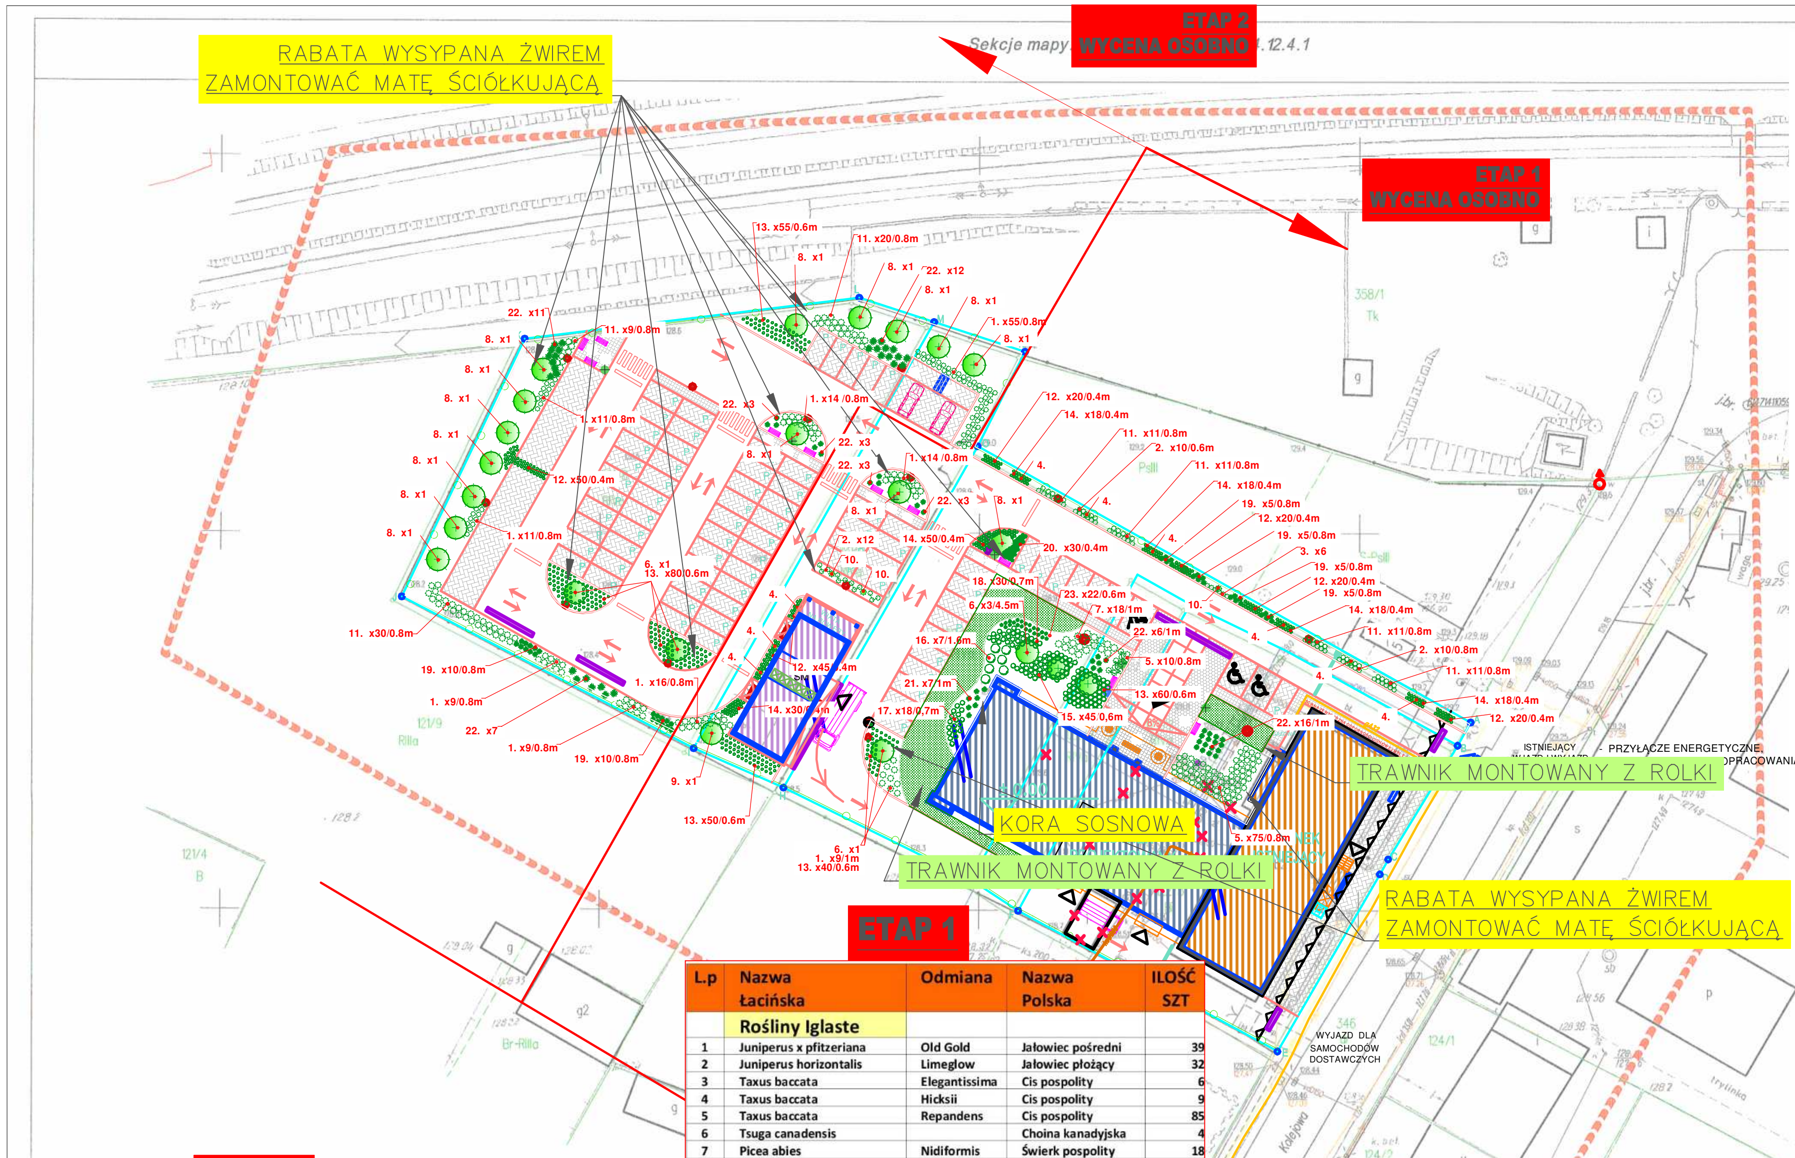

ETAP 2

L.p	Nazwa Łacińska	Odmiana	Nazwa Polska	ILOŚĆ SZT
	Rośliny Iglaste			
1	Juniperus x pfitzeriana	Old Gold	Jałowiec pośredni	109
6	Tsuga canadensis		Choina kanadyjska	2
8	Picea omorika	Picea omorica	Świerk serbski	13
11	Pinus mugo	Pumilio	Kosodrzewina	59
	Rośliny liściaste			
12	Cotoneaster dammeri	Major	Irga Dammera	50
13	Cotoneaster x suecicus	Coral Beauty	Irga szwedzka	215
	Trawy ozdobne			
19	Calamagrostis ×acutiflora	Karl Foerster	Trzcinnik ostrokwiatowy	20
22	Miscanthus sinensis	Gracilimus	Miskant chiński	36

ETAP 1

L.p	Nazwa Łacińska	Odmiana	Nazwa Polska	ILOŚĆ SZT
	Rośliny Iglaste			
1	Juniperus x pfitzeriana	Old Gold	Jałowiec pośredni	39
2	Juniperus horizontalis	Limeglow	Jałowiec płożący	32
3	Taxus baccata	Elegantissima	Cis pospolity	6
4	Taxus baccata	Hicksii	Cis pospolity	9
5	Taxus baccata	Repandens	Cis pospolity	85
6	Tsuga canadensis		Choina kanadyjska	4
7	Picea abies	Nidiformis	Świerk pospolity	18
8	Picea omorika	Picea omorica	Świerk serbski	2
9	Pinus heldreichii		Sosna bośniacka	1
10	Pinus mugo	Green Tower	Sosna czarna	3
11	Pinus mugo	Pumilio	Kosodrzewina	44
	Rośliny liściaste			
12	Cotoneaster dammeri	Major	Irga Dammera	125
13	Cotoneaster x suecicus	Coral Beauty	Irga szwedzka	150
14	Euonymus fortunei	Sunspot	Trzmielina Fortune'a	152
15	Prunus laurocerasus	Otto Luyken	Laurowiśnia wschodnia	45
16	Rhododendron	Cunnigham's White	Różanecznik	7
17	Rhododendron	Geisha Orange Satschiko	Azalia	18
18	Rhododendron	Maruschka	Azalia	30
	Trawy ozdobne			
19	Calamagrostis ×acutiflora	Karl Foerster	Trzcinnik ostrokwiatowy	20
20	Deschampsia cespitosa	Goldtau	Śmiałek darniowy	30
21	Miscanthus sinensis	Yaka Dance	Miskant chiński	7
22	Miscanthus sinensis	Gracilimus	Miskant chiński	6
23	Pennisetum alopecuroides	Hameln Gold	Rozplenica japońska	22
24	Pennisetum alopecuroides	Viridescens	Rozplenica japońska	22

LEGENDA:

- GRANICA DZIAŁEK dz. nr: 122/5, 122/7, 122/9, 122/10, 121/6, 121/8.
- OGRODZENIE GRANIC DZIAŁKI dz. nr: 122/5, 122/7, 122/9, 122/10, 121/6, 121/8. Systemowe panele . Wysokość ogrodzenia 1,80 m. Kolor jasny popiel.
- A - D OZNACZENIE GRANIC DZIAŁKI dz. nr: 122/5, 122/7, 122/9, 122/10, 121/6, 121/8.
- BUDYNEK ISTNIEJĄCY - URZĄD GMINY CZERNICA - przebudowa , rozbudowa
- BUDYNEK PROJEKTOWANY ROZBUDOWA URZĘDU GMINY CZERNICA O DODATKOWE POMIESZCZENIA UŻYTECZNOŚCI PUBLICZNEJ
- BUDYNEK PROJEKTOWANY BUD. GARAŻOWO - GOSPODACZY Z WIATĄ
- POWIERZCHNIA UTWARDZONA KOMUNIKACJA WEWNĘTRZNA. Kostka betonowa , drogowa w kolorze ciemny popielaty gr. 8 cm (2650,00 m2)
- CHODNIK (min. 1,5 m szerokości między krawężnikami) Kostka brukowa w kolorze popielatym imitująca naturalny granit, gr. 6 cm (200,00 m2)
- KOSTKA GRANITOWA PRZY STREFIE WEJŚCIOWEJ Kostka granitowa duża w kolorze popielatym WIELKOŚĆ około 15x15 cm (150,00 m2)
- PŁYTY W STREFIE WEJŚCIOWEJ GRANITOWE PŁOMIENIOWANE , ANTYPOŚLIZGOWA, Typ "polski strzegom",wielkość 2,0 m x 2,0 m, gr. 5 cm. (80,00 m2)
- MONTAŻ PŁYTEK O ZMIENIONEJ FAKTURZE DLA OSÓB NIEWIDOMYCH I SŁABOWIDZĄCYCH (3,0 m2)
- MIEJSCA POSTOJOWE PRZY NOWYM BUDYNKU. kostka brukowa w kolorze zielonym , grubość 6 cm. (250,00 m2)
- EKO - KRATA PARKINGOWA (G5 max) uzupełniona trawą lub żwirkiem (900,00 m2)

Uwaga: Wszystkie miejsca postojowe , pasy dzielące miejsca postojowe (z eko-kraty lub kostki betonowej w kolorze zielony) wyróżnione innym materiałem - tj kostka betonowa imitująca granit

- PN MIEJSCE PARKINGOWE DLA OSÓB NIEPEŁNOSPRAWNYCH (2 szt.) (5,00x3,60m)
- PD MIEJSCE PARKINGOWE DLA OSÓB Z DZIEĆMI (2 szt.),(5,00x3,60m)
- P 84 MIEJSCE PARKINGOWE (84 szt.), (5,00x2,50m)
- SZLABAN - KONTROLA POJAZDÓW , długość 5.0 m - (2 sztuki)
- ŁAWKA REKREACYJNA ZE STALOWE, SIEDZISKO DREWNIANE (10 szt.)
- SIEDZISKO PRZED GŁÓWNYM WEJŚCIEM ŻELBETOWO - CEGLANE WYŁOŻONE BALĄ DREWNIANĄ Z WBUDOWANĄ LAMPĄ PODŚWIETLAJĄCĄ ELEWACJĘ - DZIAŁA ŚWIETLNE - 2 sztuki
- KOSZ NA ŚMIECI OKRĄGŁY - STALOWO DREWNIANY (7szt.)
- ŚM MIEJSCE SKŁADOWANIA ODPADÓW - WE WNĄTRZ BUDYNKU NR 3
- ŚMIETNIK DLA PSÓW (1 szt.)
- MASZT - FLAGI (3 szt.)
- ZDRÓJ Z WODĄ PITNĄ DLA LUDZI I ZWIERZĄT (dwa poziomy wody pitnej) DYSTRYBUTOR FONTANNOWY (1 szt.)
- HYDRANT OGRODOWY Z ODWODNIENIEM W STUDZIENCE ,ŚREDNICA 425 mm (3 szt.)
- HYDRANTY PPOŻ ZEWNĘTRZNE ISTNIEJĄCE - 15,00m , 48,00 m ,96,00 m od budynku

BILANS TERENU CAŁOŚCI INWESTYCJI NA DZIAŁKACH: 122/5, 122/7, 122/9, 122/10, 121/6, 121/8, obr. Czernica.			
SYMBOL	NAWIERZCHNIA	POWIERZCHNIA w m²	PRECENTY
	BUDYNEK NR 1 BUDYNEK ISTNIEJĄCY	484,00 m²	6.90 %
	BUDYNEK NR 2 BUDYNEK PROJEKTOWANY - ROZBUDOWA URZĘDU GMINY	660,30 m²	9.42 %
	BUDYNEK NR 3 BUDYNEK PROJEKTOWANY - BUD. GARAŻOWO-GOSPODARCZY Z WIATĄ	162,20 m²	2.32 %
	KOSTKA GRANITOWA (około 15x15 cm)	150,00 m²	2.14 %
	PŁYTY GRANITOWE - "szpilkostrada (2,0 m x 2,0 m , grubość 5 cm)	80,00 m²	1.14 %
	CHODNIKI, KOSTKA BRUKOWA imitująca naturalny granit, gr. 6 cm	200,00 m²	2.85 %
	KOMUNIKACJA WEWNĘTRZNA kostka betonowa , drogowa , gr. 8 cm	2650,00 m²	37.80%
	TEREN UTWARDZONY KOSTKA BRUKOWA	325,00 m²	4.64 %
P	MIEJSCA PARKINGOWE KOSTKA BRUKOWA	825,00 m²	11.77 %
	TEREN BIOLOGICZNIE CZYNNY	1472.5 m²	21.02 %
	POWIERZCHNIA DZIAŁEK: 122/5, 122/7, 122/9, 122/10, 121/6, 121/8,	7009,00 m²	100 %

MAPA DO CELÓW PROJEKTOWYCH

Oznaczenie kancelaryjne zgłoszenia pracy geodezyjnej		7Z.430.126.2019
Miejscowość		Czernica
Jednostka ewidencyjna	identyfikator	022301_2
	nazwa	Czernica
Obręb ewidencyjny	identyfikator	022301_2.0003
	nazwa	Czernica
Skala mapy		1:500
Nazwa układu współrzędnych	prostokątnych płaskich	PL-2000, strefa 6 (18°)
	wysokości	Kronsztadt 60
Oznaczenie granic obszaru aktualizacji		
Oznaczenie i informacje o służebnościach gruntowych mających wpływ na zagospodarowanie gruntów, zlokalizowanych w granicach projektowanej inwestycji		Bez ustalenia służebności gruntowej
Oznaczenie i symbol konturu użytku gruntowego który nie jest ujawniony w bazie danych ewidencji gruntów i budynków		brak

mgr inż. Ryszard Podzaszyński upr. zawod. 2372

Nazwa/Imię i nazwisko wykonawcy oraz data i podpis osoby reprezentującej wykonawcę — Imię i nazwisko nr uprawnień oraz data i podpis geodety uprawnionego który sporządził mapę

STAROSTA POWIATU WROCŁAWSKIEGO
P.6223.2019.8614
24. 04. 2019
z up. Starosty
Starszy Geodeta
inż. Maria Bryłka

LEGENDA:

- ISTNIEJĄCY ZJAZD Z DROGI PUBLICZNEJ NA DZIAŁKĘ nr: 122/5, 122/7, 122/9, 122/10, 121/6, 121/8 . ZJAZD BEZ ZMIAN
- GŁÓWNE WEJŚCIE DO BUDYNKU URZĘDU GMINY CZERNICA
- BOCZNE WEJŚCIA DO BUDYNKU URZĘDU GMINY CZERNICA, BUD. GARAŻOWO -GOSPODARCZEGO
- NIEPRZEKRACZALNA LINIA ZABUDOWY - 3.0 M OD GRANICY Z DROGĄ PUBLICZNĄ
- ZIELEŃ, TRAWNIK OZDOBNY - MONTOWANY Z ROLKI
- PROJEKTOWANE RABATY - WYPEŁNIENIE ŻWIR/KORA SOSNOWA
- PROJEKTOWANA ZIELEŃ NISKA - TRAWY OZDOBNE
- PROJEKTOWANA ZIELEŃ NISKA - KRZEWY IGLASTE
- PROJEKTOWANA ZIELEŃ NISKA - KRZEWY LIŚCIASTE - ZIMOZIELONE
- PROJEKTOWANA ZIELEŃ ŚREDNIOWYSOKA - DRZEWA IGLASTE
- ZNAK ZAKAZU WJAZDU - Z WYŁĄCZNIEM DLA SŁUŻB, POCZTY, PRZESYŁEK, OCHRONY itp.
- STACJA ŁADOWANIA SAMOCHODÓW ELEKTRYCZNYCH
- ZNAK - INFORMACJA O NAKAZIE SKRĘTU W LEWO DLA POJAZDÓW DOSTAWCZYCH , POCZTY ,PRZESYŁEK I KURIERÓW itp.
- MONTAŻ PROGÓW ZWALNIAJĄCYCH w komunikacji LUB WYKONANIE PROGU POPRZEZ ODPOWIEDNIE UKSZTAŁTOWANIE KOSTKI BRUKOWEJ
- KIERUNKI RUCHU (KOMUNIKACJA WEWNĘTRZNA DWUKIERUNKOWA)
- ZNAK - INFORMACJA O WJEŹDZIE NA DROGĘ WEWNĘTRZNĄ ORAZ REGULAMIN TERENU
- DROGA PPOŻ, TEREN UTWARDZONY 100 kN

Obiekty / urządzenia przeznaczone do rozbiórki:

- ISTNIEJĄCY BUDYNEK GOSPODARCZY DO ROZBIÓRKI .Powierzchnai zabudowy 31.00 m2 Wysokość budynku 3,0 m . do rozbiórki
- ISTNIEJĄCY ZBIORNIK BEODPŁYWOWY NA KANALZACJĘ DSZCZOWĄ - do rozbiórki
- ISTNIEJĄCE INSTLACYJE , KOLIDUJĄCE Z ROZBUDOWĄ CZĘŚCIOWO DO ROZBIÓRKI ORAZ ZMIANY TRASY POSZCZEGÓLNYCH PRZYŁĄCZY
- DRZEWO ISTNIEJĄCE DO WYCINKI- Zgoda na wycinkę według odrębnego opracowania

Instalacje:

- wstępna lokalizacja odwodnienia liniowego komunikacji wewnętrznej
- ks160 projektowana zewnętrzna instalacja kanalizacji sanitarnej
- kd160 projektowana zewnętrzna instalacja kanalizacji deszczowej
- kd200 projektowana zewnętrzna instalacja kanalizacji deszczowej
- wstępna lokalizacja odwodnienia liniowego komunikacji wewnętrznej
- w90 PEHD projektowana przekładka instalacji wodociągowej
- w63 PEHD projektowana zewnętrzna instalacja wodociągowa
- w32 PEHD projektowana zewnętrzna instalacja wodociągowa
- wstępna lokalizacja skrzynki gazowej dla rozbudowy projekt przyłącza gazu według odrębnego opracowania

- OŚWIETLENIE - LAMPY ZEWNĘTRZNE STREFA PARKINGU I DROGI WEWNETRZNEJ (13 szt.)
- OŚWIETLENIE - LAMPY ZEWNĘTRZNE STREFA WEJŚCIOWA DO BUDYNKU (2 szt.)
- LAMPA ZEWNĘTRZNA Z RADIOWYM CZUKNIKIEM RUCHU PRZY BUDYNKU NR 3

ARCHIGRA
BIURO PROJEKTOWE GRAŻYNA RAJEWSKA
tel. kom. : +48 607 569 726, +48 695 886 598
pracownia: 56-400 Oleśnica, ul. Wileńska 3A(wejście od parku)
www.archigra.com.pl archigra@archigra.com.pl

Nazwa ryс.:	PROJEKT ZIELENI				Nr ryс.:
Inwestor:	Gmina Czernica, ul. Kolejowa 3, 55-003 Czernica.			Data: 04.07. 2019	Stadium: PB.
Projektował:	Podpis:	Sprawdził:	Podpis:		Branża:
mgr inż.arch.GRAŻYNA RAJEWSKA nr upr.04 / 04 / DOIA w spec. arch.		mgr inż.arch. PIOTR LEOŃSKI nr upr. 215/90/UW w spec. arch.			ARCH.
mgr inż. MARCIN BERNACKI nr upr. 140 / 02 / DUW w spec. elek.		inż. HENRYK DOMAGAŁA nr upr. 466/ 89 / UW w spec. elek.			EL.
mgr inż. PIOTR PEREGUDOWSKI nr upr. 333/DOŚ/13 w spec. inst. san.		mgr inż. ANNA KARPICKA nr upr. 125/DOŚ/10 w spec. inst. san.			SANIT.
Obiekt:	Przebudowa istniejącego Urzędu Gminy Czernica i rozbudowa o dodatkowe pomieszczenia użyteczności publicznej oraz budowa budynku garażowo-gospodarczego z wiatą wraz z budową niezbędnej infrastruktury technicznej drogowej oraz małej architektury dla potrzeb inwestycji. gmina Czernica, obręb Czernica, dz. nr: 122/5, 122/7, 122/9, 122/10, 121/6, 121/8			Skala: 1:500	Nr strony: