



Przekrój normalny A-A

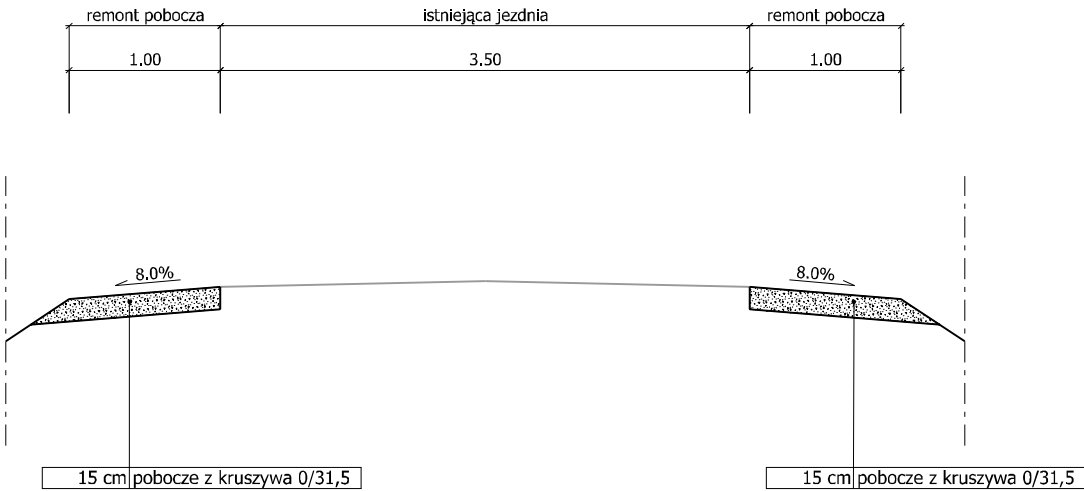

Przekrój normalny B-B

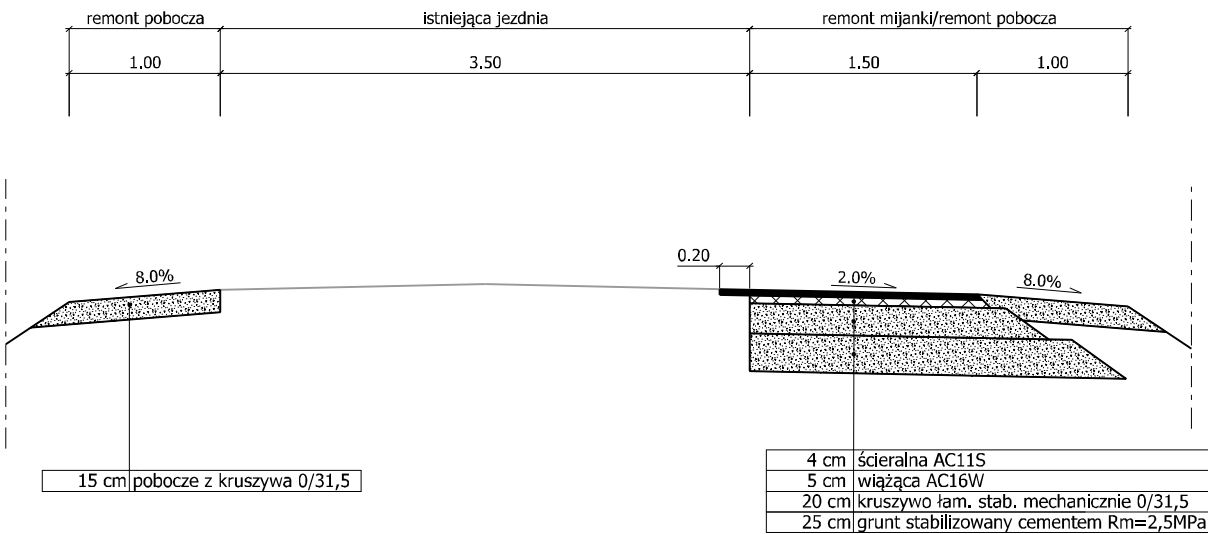

INWESTOR				
Urząd Gminy Czernica ul. Kolejowa 3 55-003 Czernica				
WYKONAWCA:				
SLENDER Daniel Janikowski Ul. Abramowskiego 42 51-663 Wrocław				
Stadium:	Zamierzenie budowlane:			
PROJEKT BUDOWLANY	"Remont poboczy ul. Krzykowskiej w Nadolicach Małych od ul. Wrocławskiej do ul. Sezamkowej w Krzykowie". (utwardzenie poboczy mieszanką mineralno asfaltową)			
Branża: DROGOWA	Tytuł rysunku: Przekroje normalne			
Stanowisko:	Imię i nazwisko:	Nr uprawnień:	Podpis:	
PROJEKTANT	MGR INŻ. DANIEL JANIKOWSKI	51/DOŚ/08 w spec. inżynierskiej drogowej do projektowania bez ograniczeń		
Data opracowania: 11-2021	Skala: 1:50	Nr rys.: 3.1	Arkusz: 1	Rewizja: 00