


ZAŁĄCZNIK NR 1 DO DECYZJI O LOKALIZACJI INWESTYCJI CELU PUBLICZNEGO NR 33/2021 Z DNIA 2021R.

MAPA ZASADNICZA

SKALA 1:500

Szczegół mapy: G.147.14.12.3.4i G.147.14.12.3.2i G.147.14.12.4.3i G.147.14.12.4.1

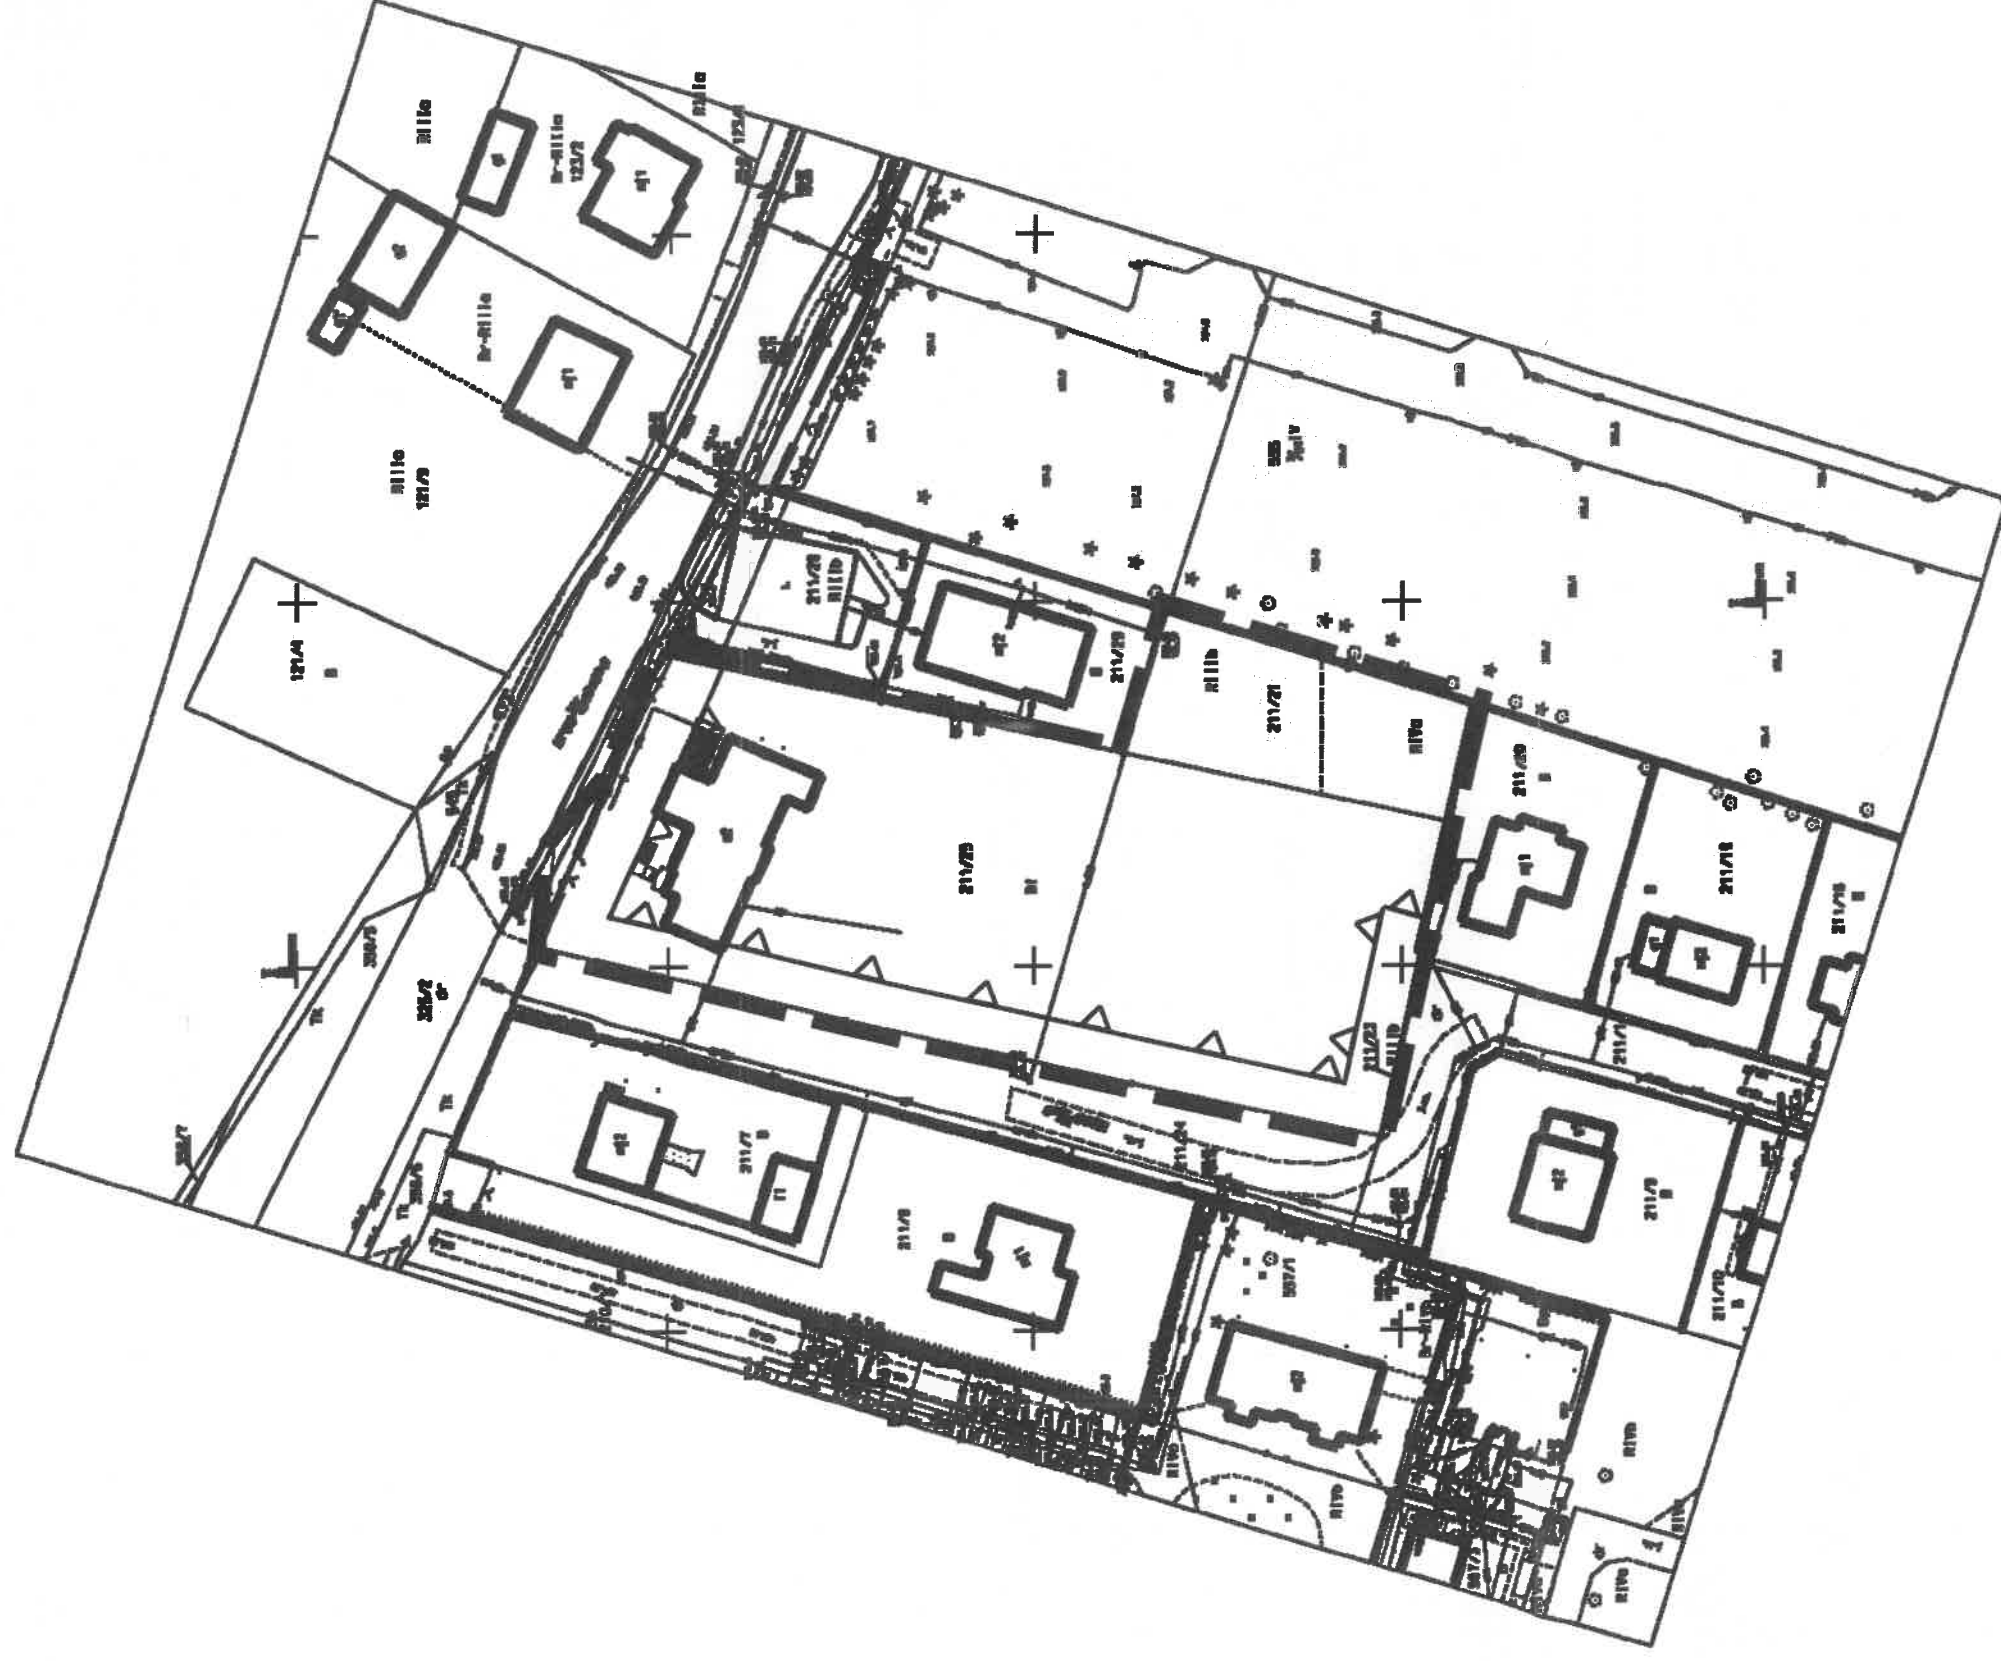

Linie rozgraniczające teren inwestycji

Nieprzekraczalna linia zabudowy



opracował: mgr inż. Tomasz Ródkiewicz
nr uprawnień urbanistycznych 1945 zgodnie z art. 60 ust. 4 i art. 6 pkt 2)
ustawy o planowaniu i zagospodarowaniu przestrzennym



Włodzisław Chlebosz
Włodzisław Chlebosz