Załącznik nr 1

BIBLIOTEKA

OSP

ŚWIETLICA

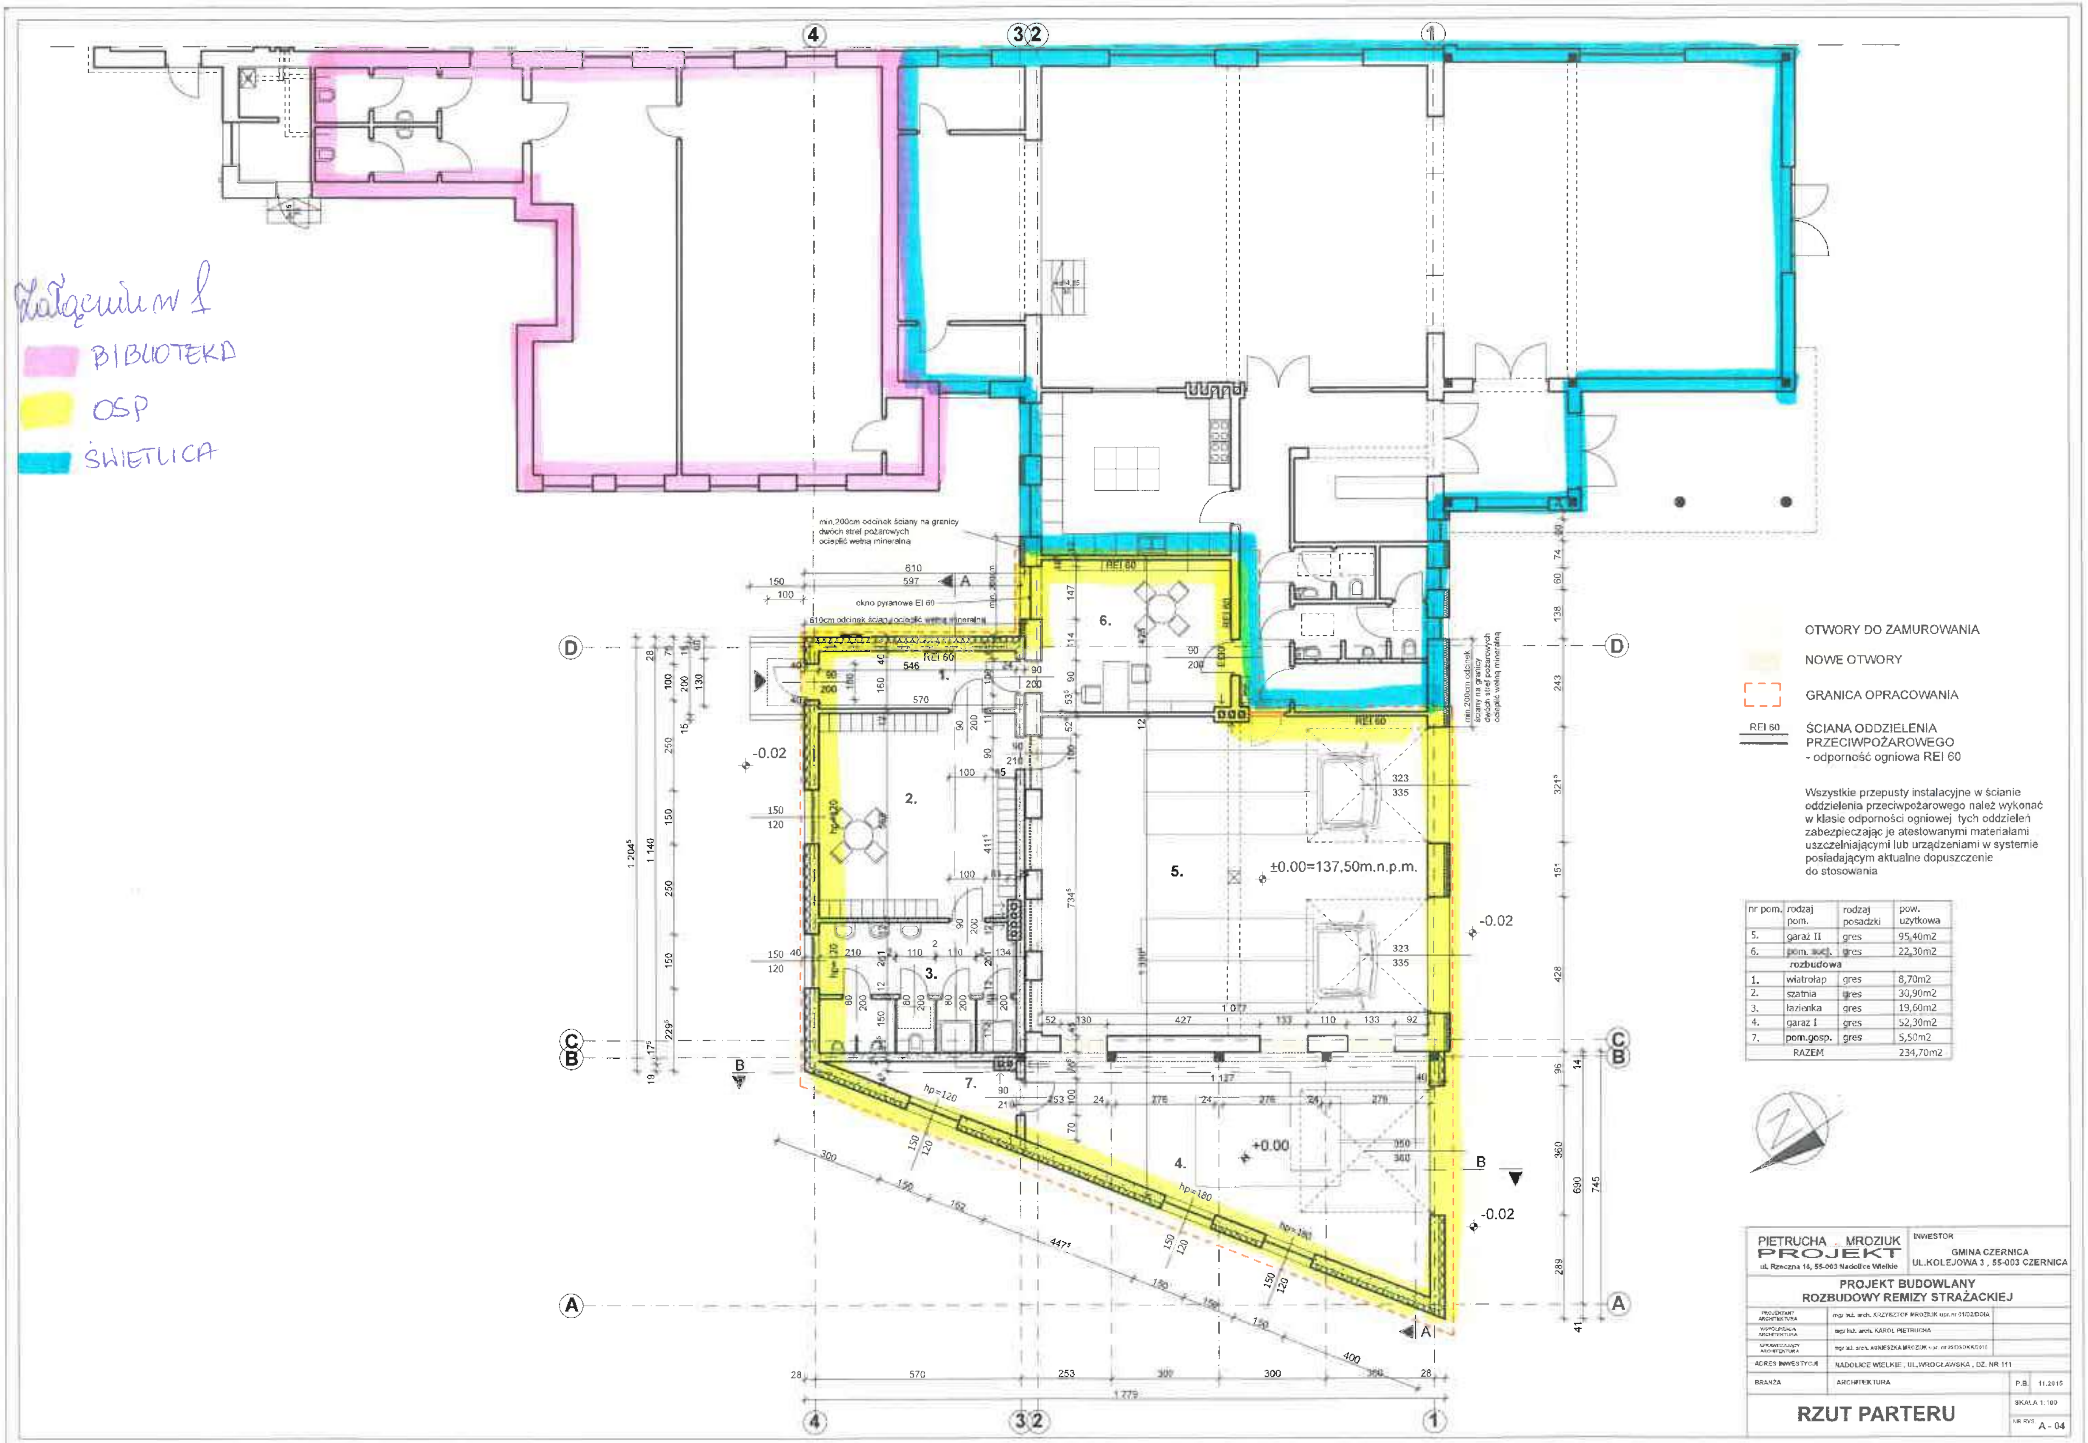

Wszystkie przepusty instalacyjne w ścianie oddzielenia przeciwpożarowego należ wykonać w klasie odporności ogniowej tych oddzieleń zabezpieczając je atestowanymi materiałami uszczelniającymi lub urządzeniami w systemie posiadającym aktualne dopuszczenie do stosowania

nr pom.	rodzaj pom.	rodzaj posadzki	pow. użytkowa
5.	garaż II	gres	95,40m2
6.	pom. aucj.	gres	22,30m2
	rozbudowa		
1.	wiatrołap	gres	8,70m2
2.	szatnia	gres	30,90m2
3.	łazienka	gres	19,60m2
4.	garaż I	gres	52,30m2
7.	pom.gosp.	gres	5,50m2
	RAZEM		234,70m2

PIETRUCHA MROZIUK PROJEKT
ul. Rzeczna 16, 55-003 Nadolice Wielkie

INWESTOR
GMINA CZERNICA
UL.KOLEJOWA 3 , 55-003 CZERNICA

PROJEKT BUDOWLANY
ROZBUDOWY REMIZY STRAŻACKIEJ

PROJEKTANT ARCHITEKTURA	mgr inż. arch. KRZYSZTOF MROZIUK upr. nr 310/2006	
WYPOŁAŻENIE ARCHITEKTURA	mgr inż. arch. KAROL PIETRUCHA	
UPRAWNIENIE ARCHITEKTURA	mgr inż. arch. AGNIESZKA MROZIUK upr. nr 287/2004/2010	
ADRES INWESTYCJI	NADOLICE WIELKIE , UL.WROCŁAWSKA , DZ. NR 111	
BRANŻA	ARCHITEKTURA	P.B. 11.2015

RZUT PARTERU

SKALA 1:100

NR RYS. A - 04