


WZGLĘD GMINY

- budowlanych

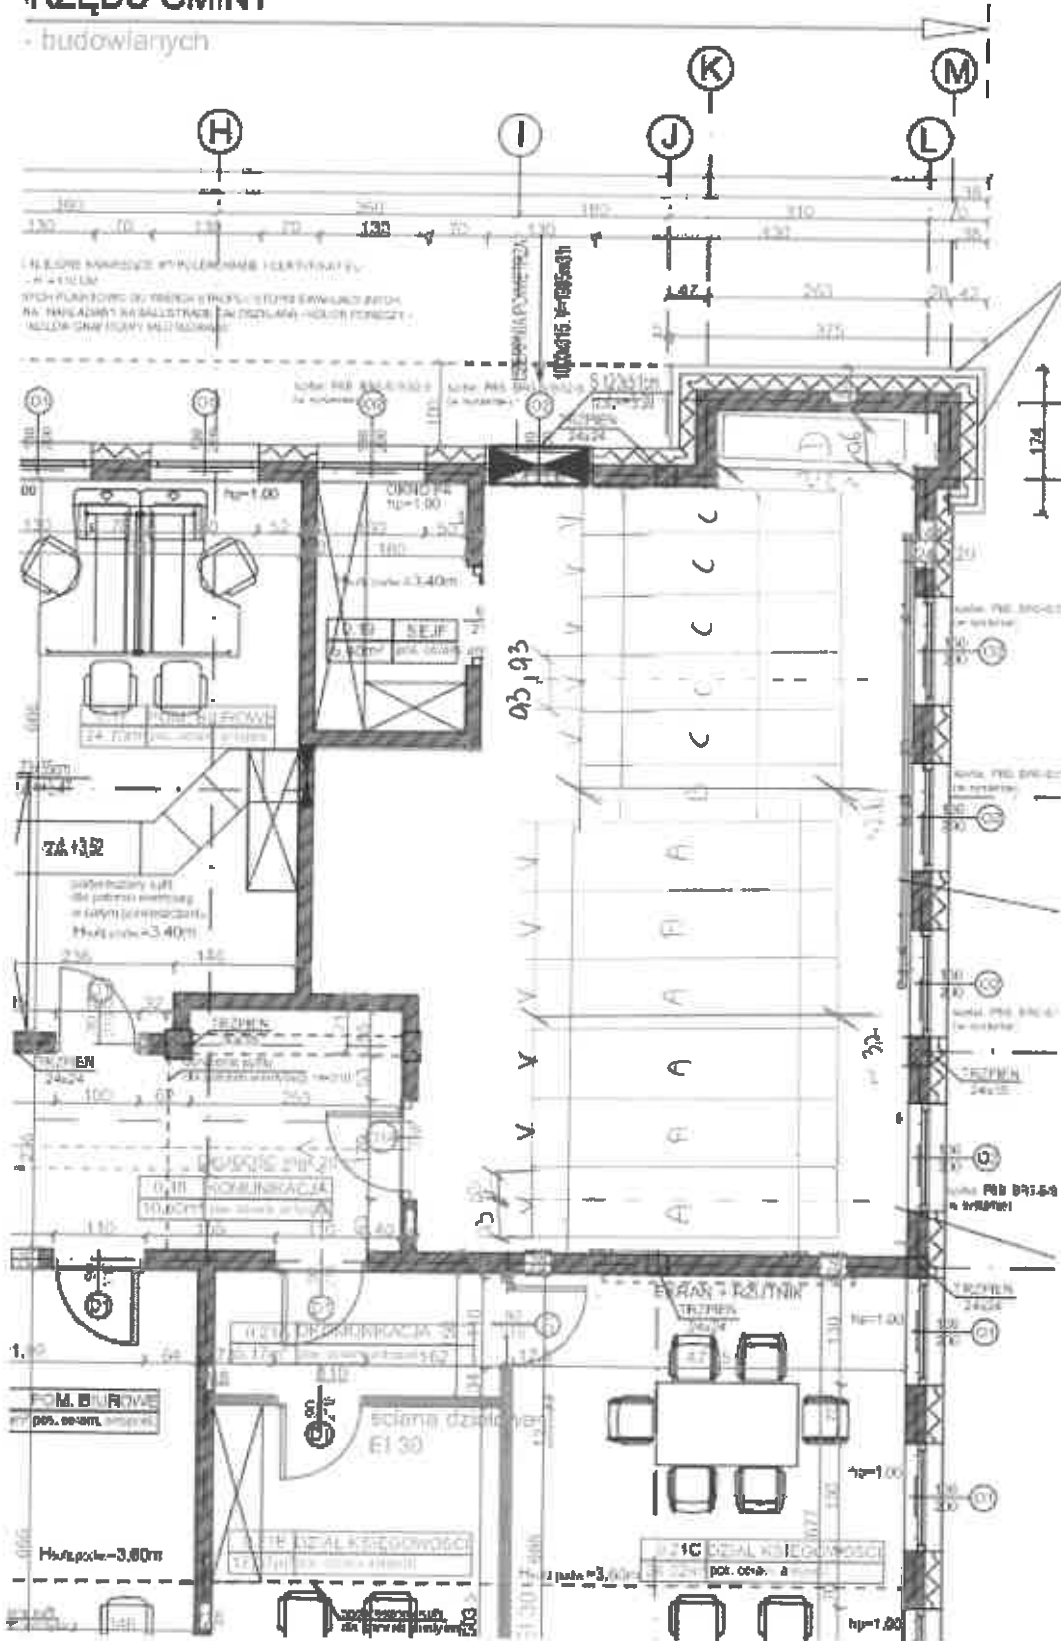

Rys. schematyczny