Załącznik nr. 3

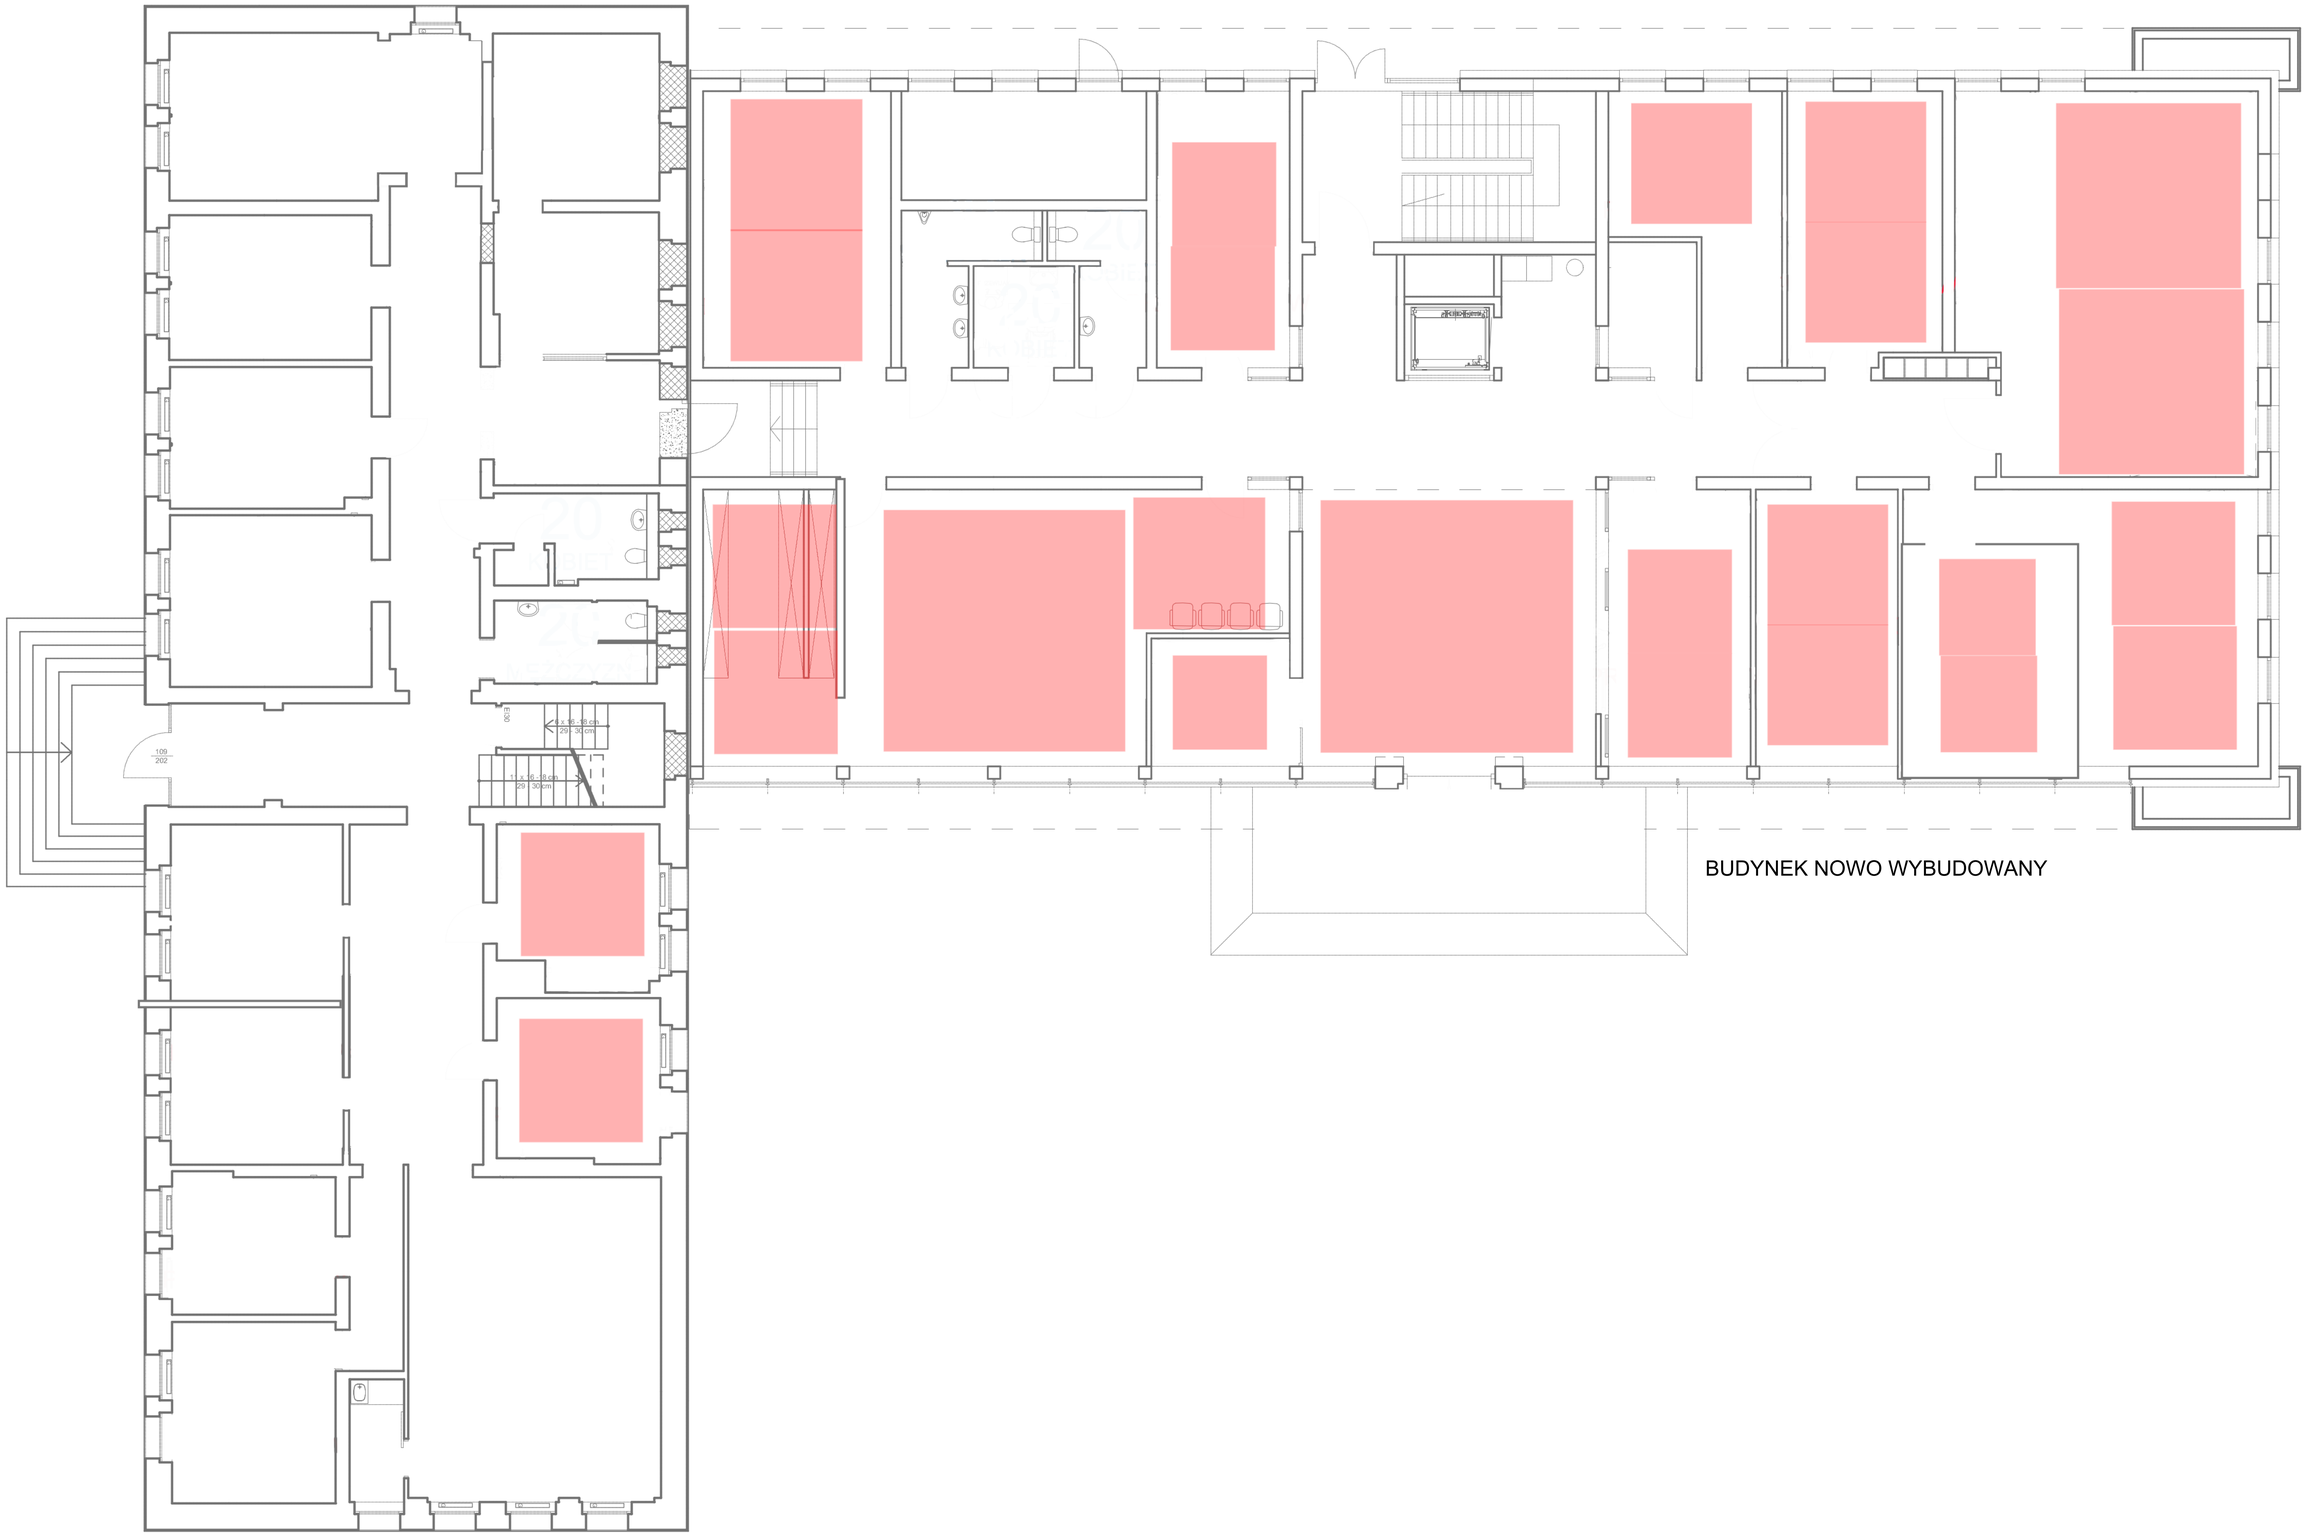

RZUT PARTERU

RZUT PIĘTRA

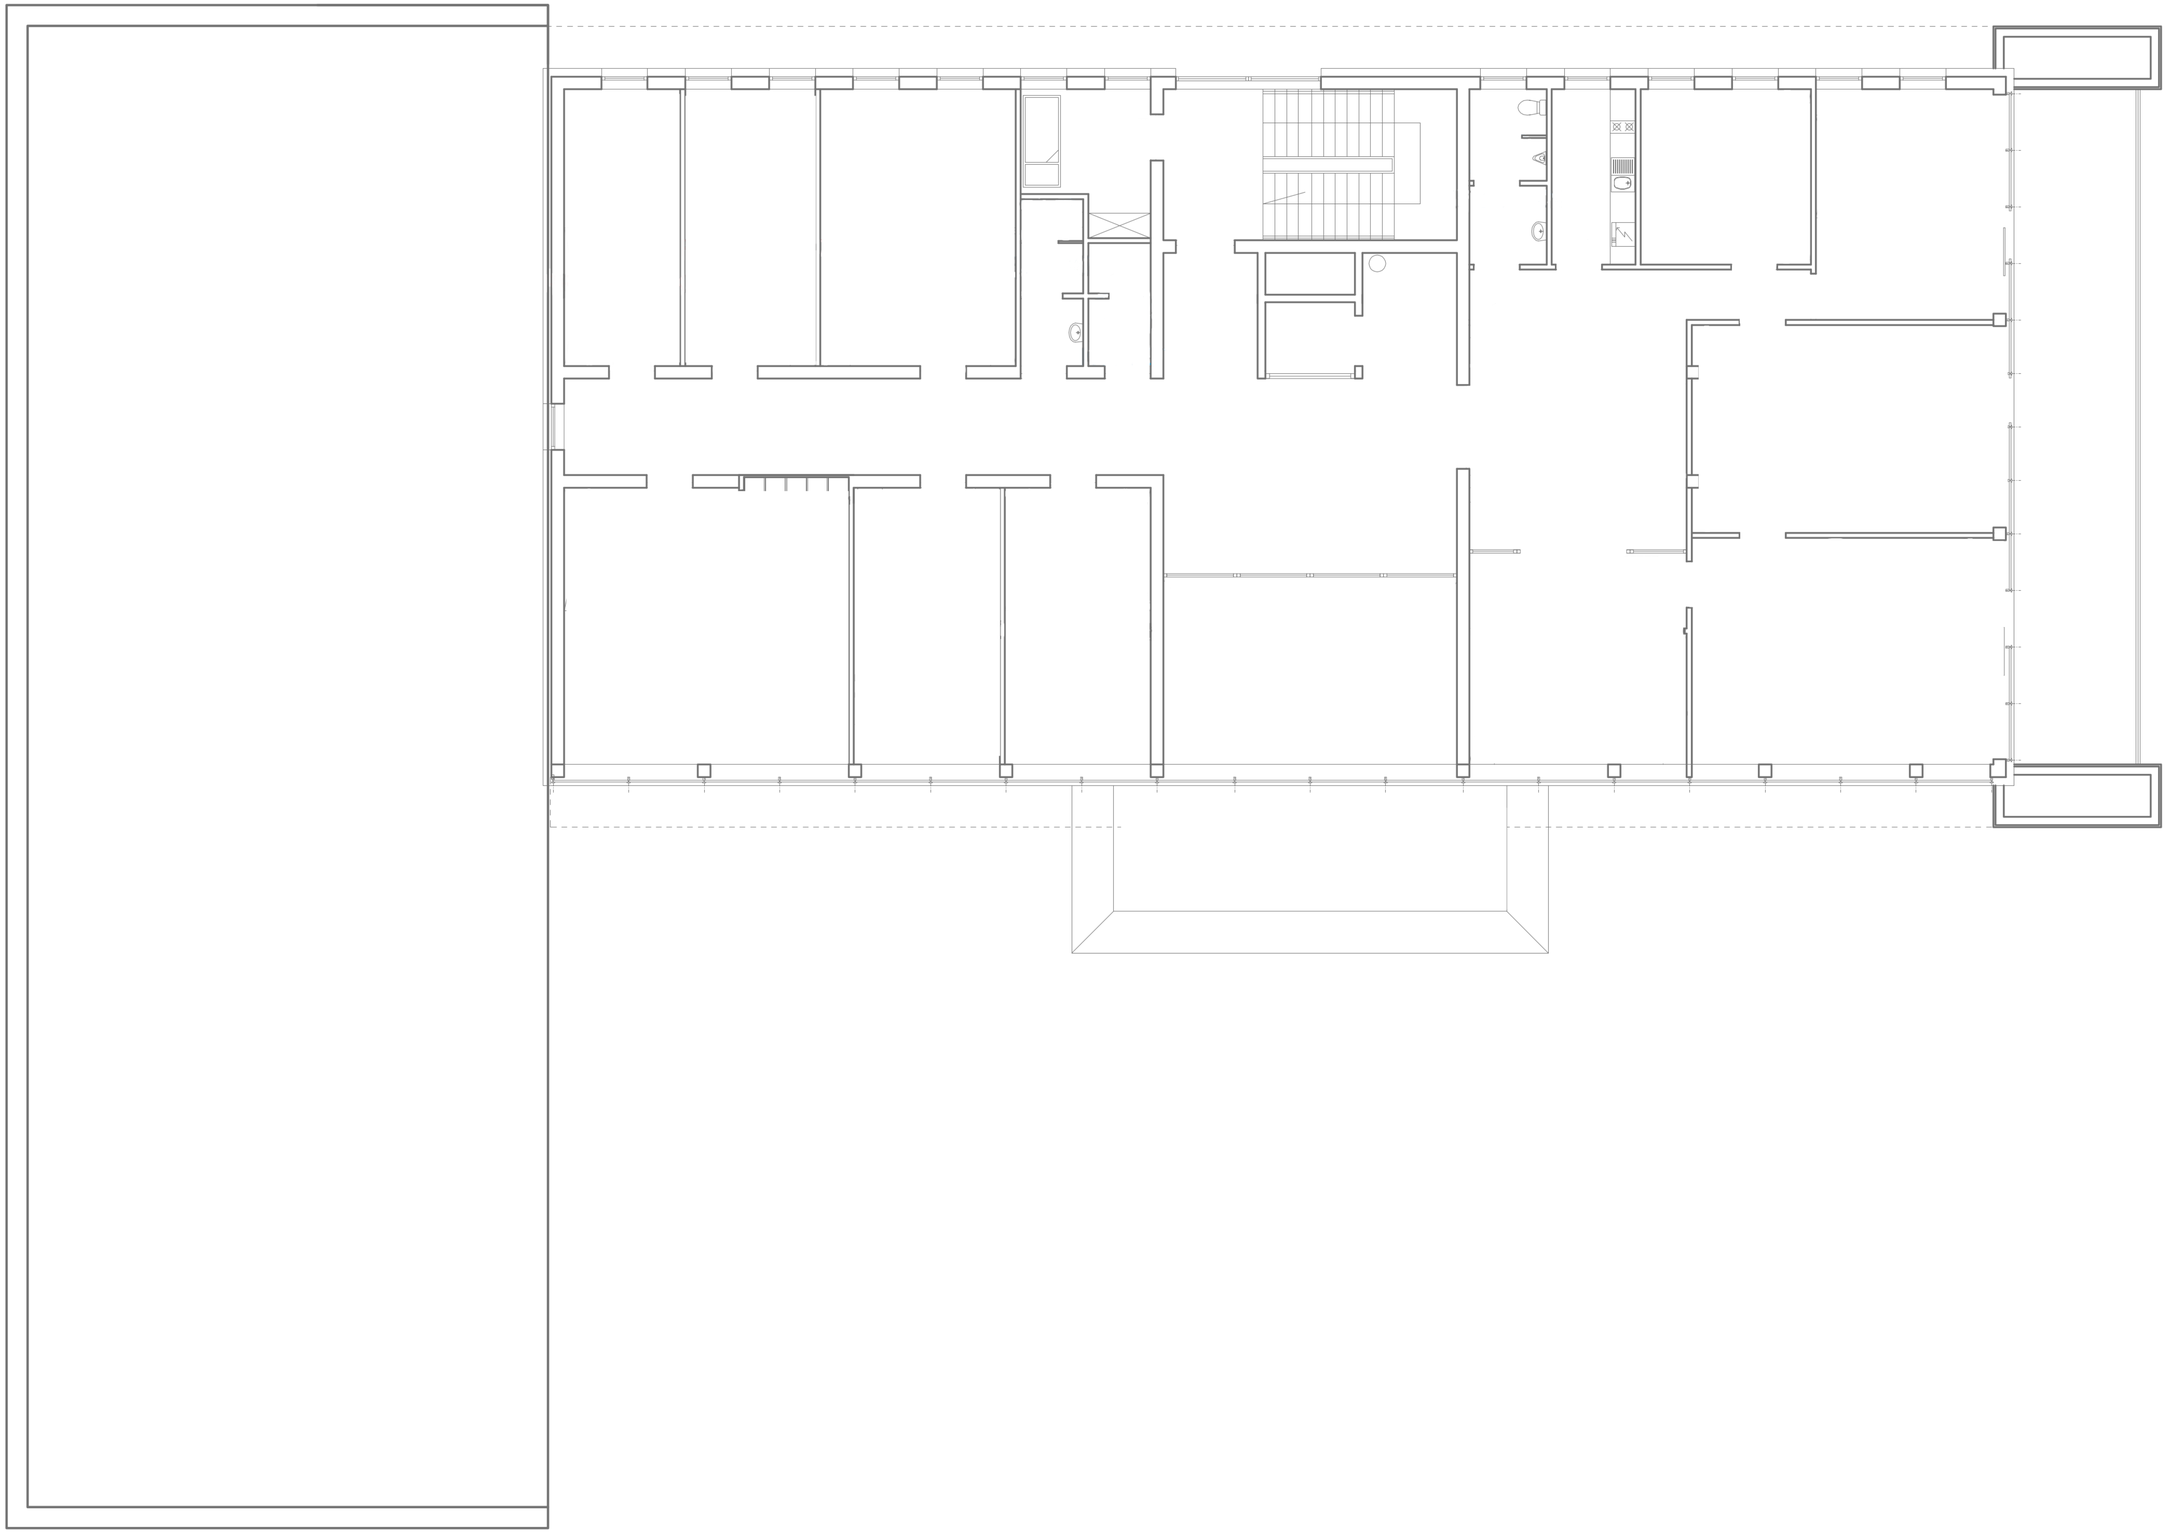

RZUT II PIĘTRA