

PRZEKRÓJ A-A

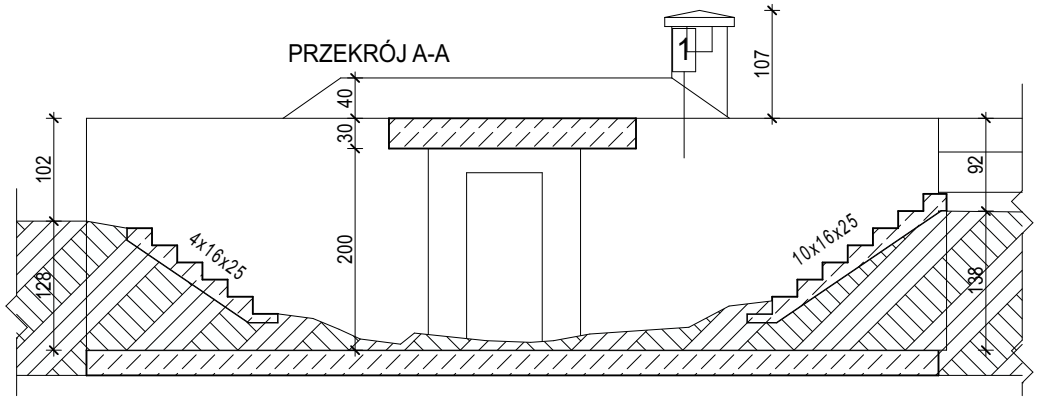

PRZEKRÓJ B-B

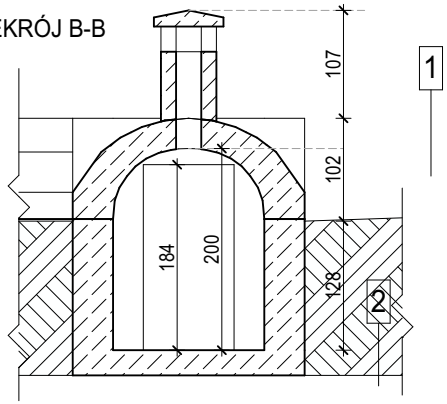


1. Strop
- istrn. betonowy gr. 30 cm


2. Sciany
- istrn. betonowe gr. 40 cm

3. Podłoga
- istrn. betonowa gr. 30 cm

PRZEKRÓJ C-C

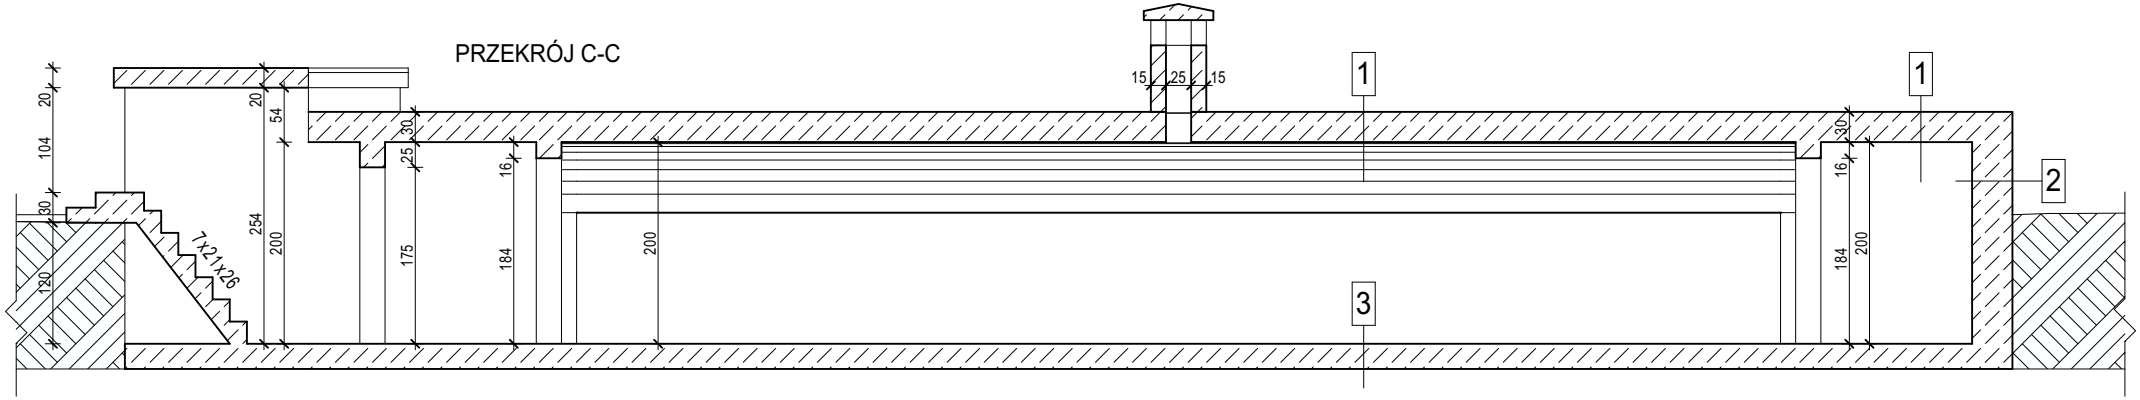

PRZEKRÓJ D-D

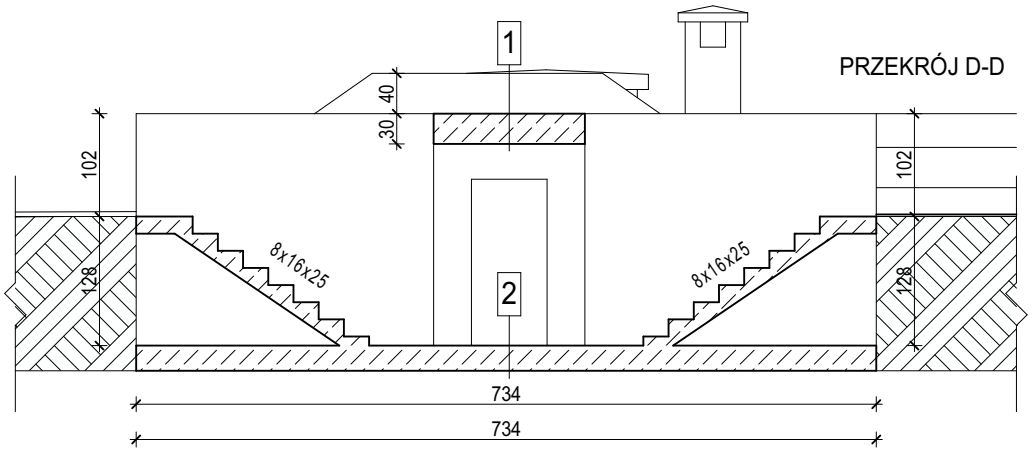

UL. PIŁSUDSKIEGO 18/5, 55-011
SIECHNICE
tel. 603 520 230

ARCHIEFEKT Sp. z o.o.

TYTUŁ RYSUNKU:
PRZEKROJE_STAN ISTNEIJĄCY

INWESTOR:
GMINA CZERNICA ul. KOLEJOWA 3
55-003 CZERNICA

OBIEKT:
Miejsce Doraźnego Schronienia oraz Ukrycie U-1
na działce nr **160/13** w Ratowicach przy ulicy Polnej

BRANŻA: BUDOWLANA

SKALA: 1:75

DATA: 01.06.2026

NR RYSUNKU: A.03

	NR UPR.:	PODPIS:
PROJEKTANT br. arch: mgr inż. arch. MAREK JĘDRYSIAK	34/88/Lw	
SPRAWDZAJĄCY br. arch: mgr inż. arch. ANDRZEJ KLOC	08/06/DOIA	