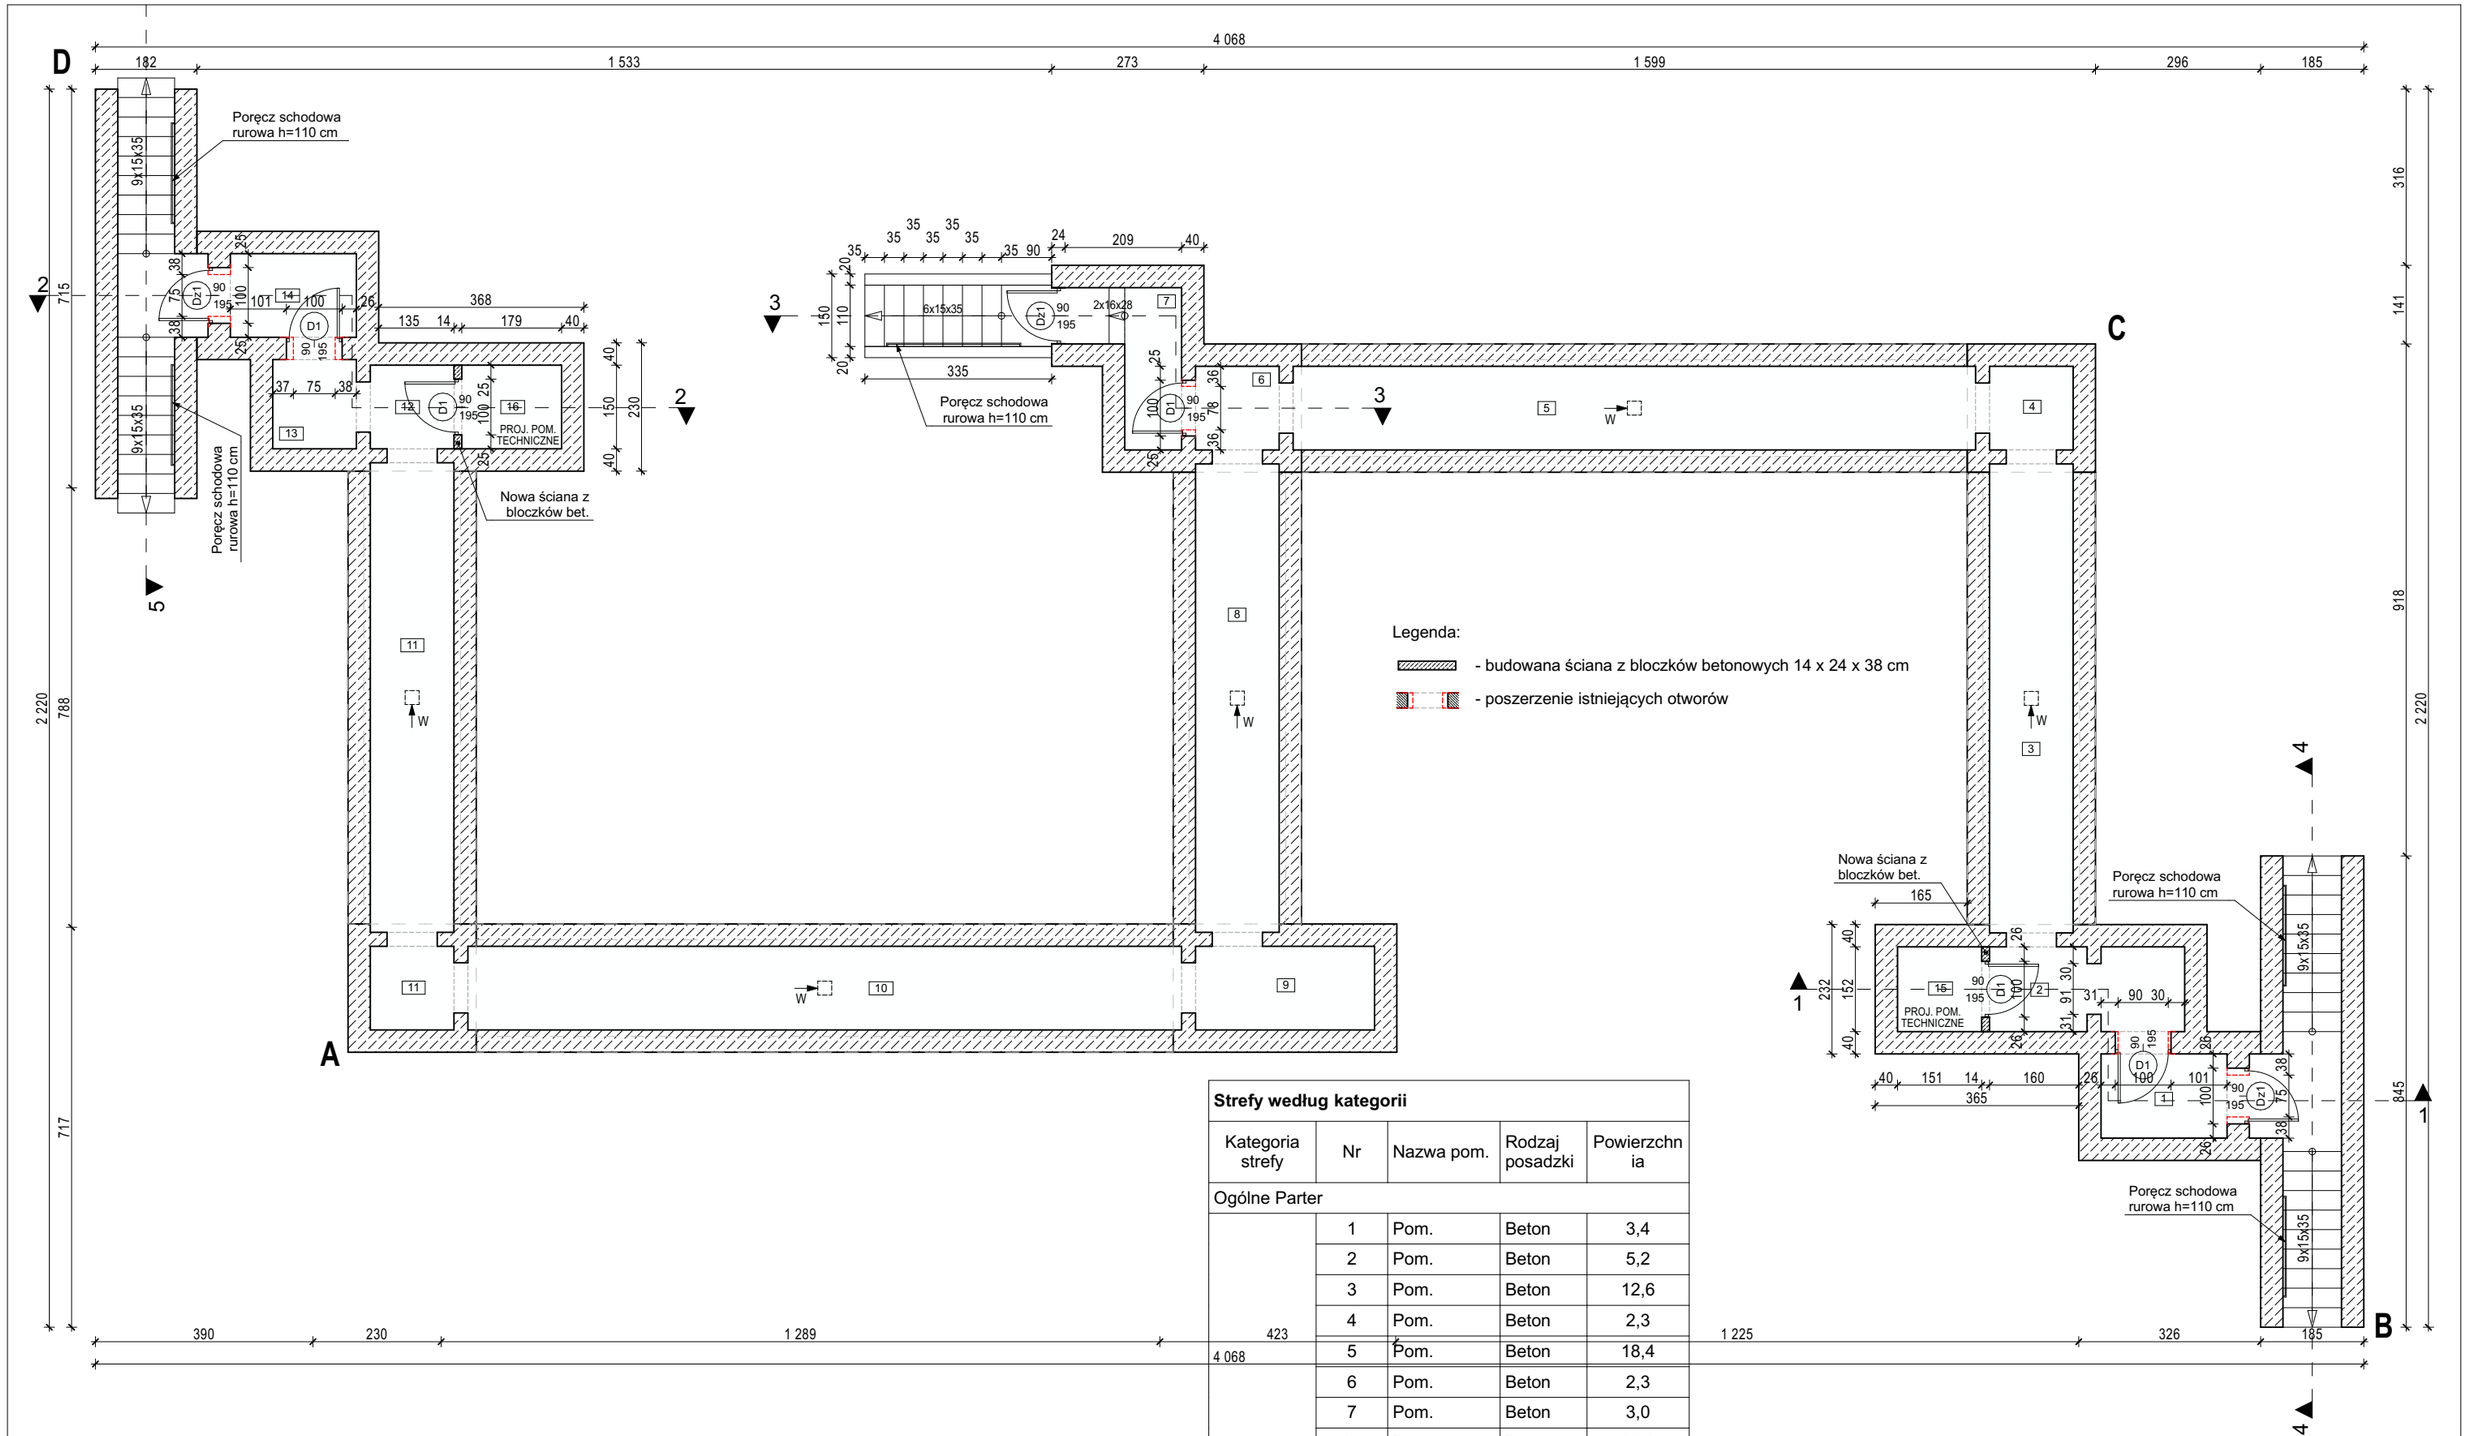


Strefy według kategorii

Kategoria strefy	Nr	Nazwa pom.	Rodzaj posadzki	Powierzchnia
Ogólne Parter				
	1	Pom.	Beton	3,4
	2	Pom.	Beton	5,2
	3	Pom.	Beton	12,6
	4	Pom.	Beton	2,3
	5	Pom.	Beton	18,4
	6	Pom.	Beton	2,3
	7	Pom.	Beton	3,0
	8	Pom.	Beton	12,6
	9	Pom.	Beton	4,8
	10	Pom.	Beton	19,2
	11	Pom.	Beton	2,3
	11	Pom.	Beton	12,6
	12	Pom.	Beton	2,3
	13	Pom.	Beton	2,4
	14	Pom.	Beton	3,4
	15	Pom. tech...	Beton	2,3
	16	Pom. tech...	Beton	2,7
				111,8 m²

UL. PIŁSUDSKIEGO 18/5, 55-011
SIECHNICE
tel. 603 520 230

ARCHIEFEKT Sp. z o.o.

TYTUŁ RYSUNKU: RZUT PRZYZIEMIA_STAN PROJEKTOWANY

INWESTOR: GMINA CZERNICA ul. KOLEJOWA 3
55-003 CZERNICA

OBIEKT: Miejsce Doraźnego Schronienia oraz Ukrycie U-1
na działce nr **160/13** w Ratowicach przy ulicy Polnej

PROJEKTANT br. arch.: mgr inż. arch. MAREK JĘDRYSIAK — NR UPR.: 34/88/Lw — PODPIS:

NR UPR.: — PODPIS:

BRANŻA: BUDOWLANA

SKALA: 1:110

DATA: 01.06.2026

NR RYSUNKU: **A.09**