
PRZEKRÓJ A-A

CHODNIK

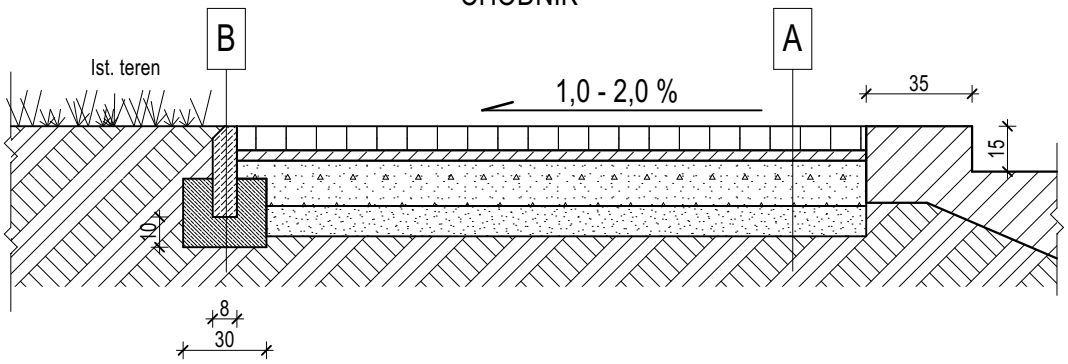

A	CHODNIK

Warstwa ścieralna z kostki betonowej	8 cm
Podsypka piaskowo-cementowa 1:3	3 cm
Tłuczeń zagęszcz. 0-31,5 mm	20 cm
Warstwa odsączająca piasek / pospółka	15 cm

B	OBRZEŻE

Obrzeże betonowe 8x30x100 cm
Ława betonowa C12/15 cm z oporem

UL. PIŁSUDSKIEGO 18/5, 55-011
SIECHNICE
tel. 603 520 230

ARCHIEFEKT Sp. z o.o.

TYTUŁ RYSUNKU:
PRZEKRÓJ POPRZECZNY A-A

BRANŻA:
BUDOWLANA

INWESTOR:
GMINA CZERNICA ul. KOLEJOWA 3
55-003 CZERNICA

SKALA
1:25

OBIEKT:
Miejsce Doraźnego Schronienia oraz Ukrycie U-1
na działce nr **160/13** w Ratowicach przy ulicy Polnej

DATA:
01.06.2026

PROJEKTANT br. budowlana:	NR UPR.:	PODPIS:
mgr inż. TOMASZ PĘKAŁA	96/02/DUW	
	NR UPR.:	PODPIS:

NR RYSUNKU:
0.2