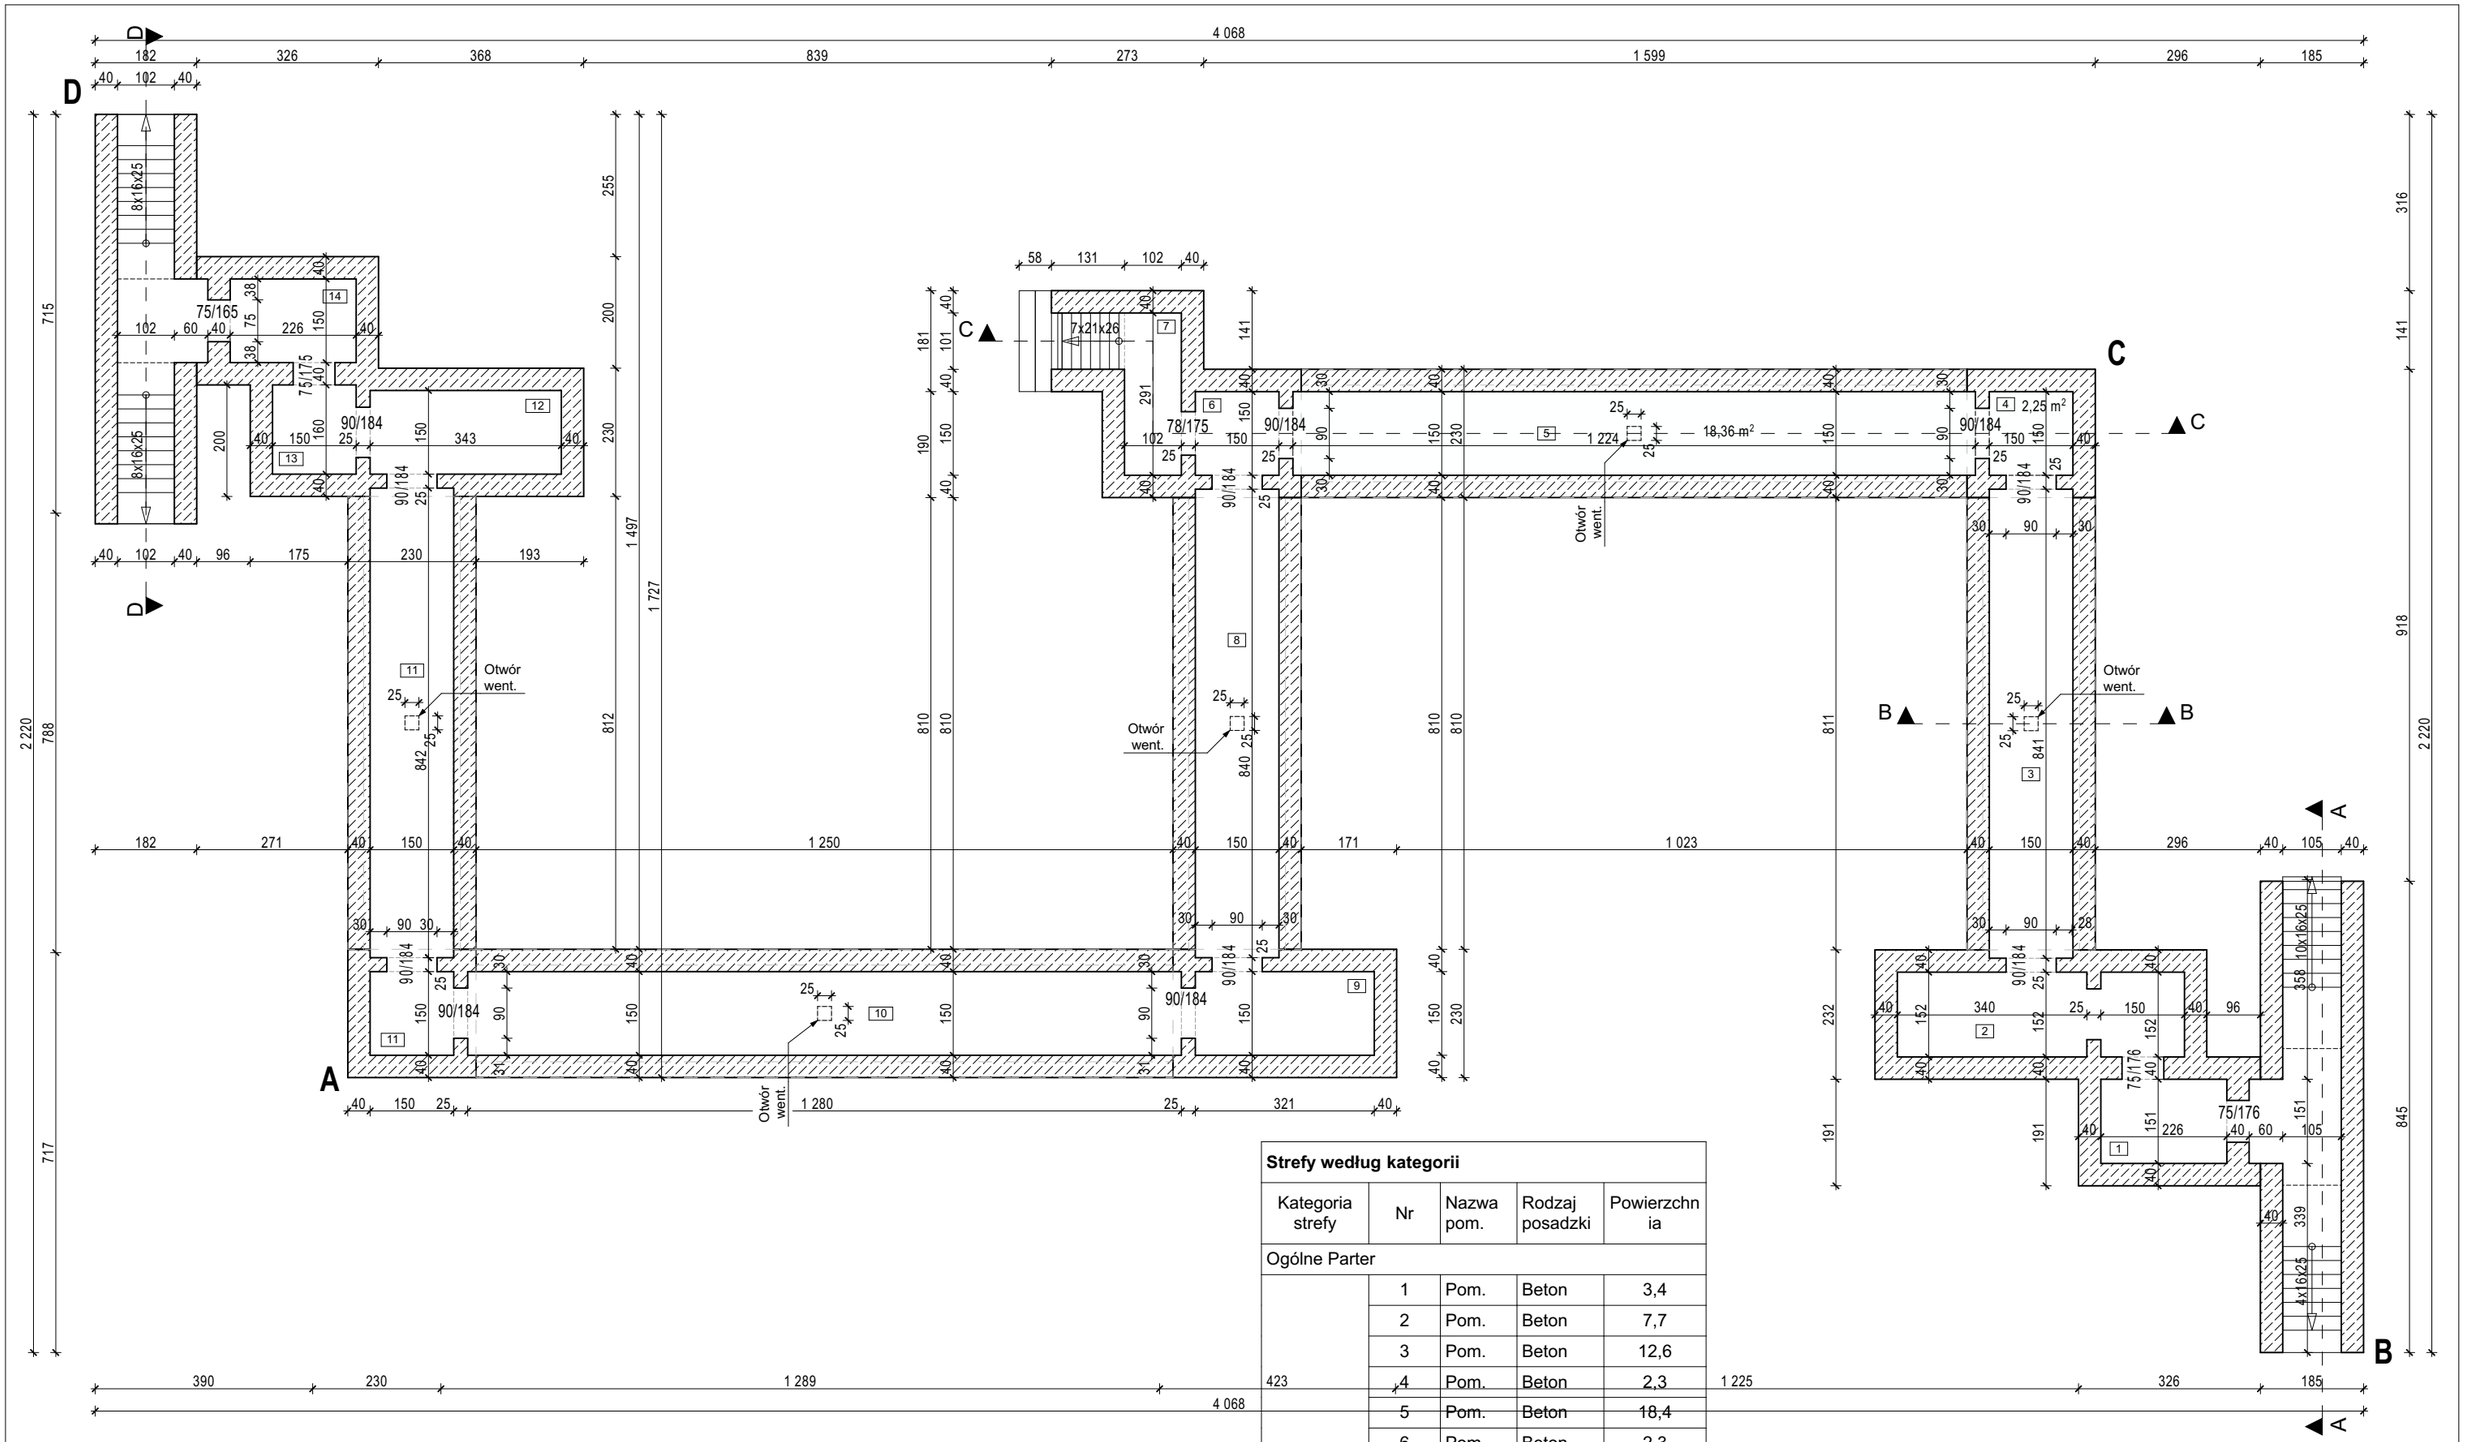


Strefy według kategorii

Kategoria strefy	Nr	Nazwa pom.	Rodzaj posadzki	Powierzchnia
Ogólne Parter				
	1	Pom.	Beton	3,4
	2	Pom.	Beton	7,7
	3	Pom.	Beton	12,6
	4	Pom.	Beton	2,3
	5	Pom.	Beton	18,4
	6	Pom.	Beton	2,3
	7	Pom.	Beton	3,0
	8	Pom.	Beton	12,6
	9	Pom.	Beton	4,8
	10	Pom.	Beton	19,2
	11	Pom.	Beton	2,3
	11	Pom.	Beton	12,6
	12	Pom.	Beton	5,1
	13	Pom.	Beton	2,4
	14	Pom.	Beton	3,4
				112,1 m²

UL. PIŁSUDSKIEGO 18/5, 55-011
SIECHNICE
tel. 603 520 230

ARCHIEFEKT Sp. z o.o.

TYTUŁ RYSUNKU: RZUT PRZYZIEMIA_STAN ISTNIEJĄCY

INWESTOR: GMINA CZERNICA ul. KOLEJOWA 3
55-003 CZERNICA

OBIEKT: Miejsce Doraźnego Schronienia oraz Ukrycie U-1
na działce nr **160/13** w Ratowicach przy ulicy Polnej

PROJEKTANT br. arch: mgr inż. arch. MAREK JĘDRYSIAK — NR UPR.: 34/88/Lw — PODPIS:

NR UPR.: — PODPIS:

BRANŻA: BUDOWLANA

SKALA: 1:110

DATA: 01.06.2026

NR RYSUNKU: **A.01**