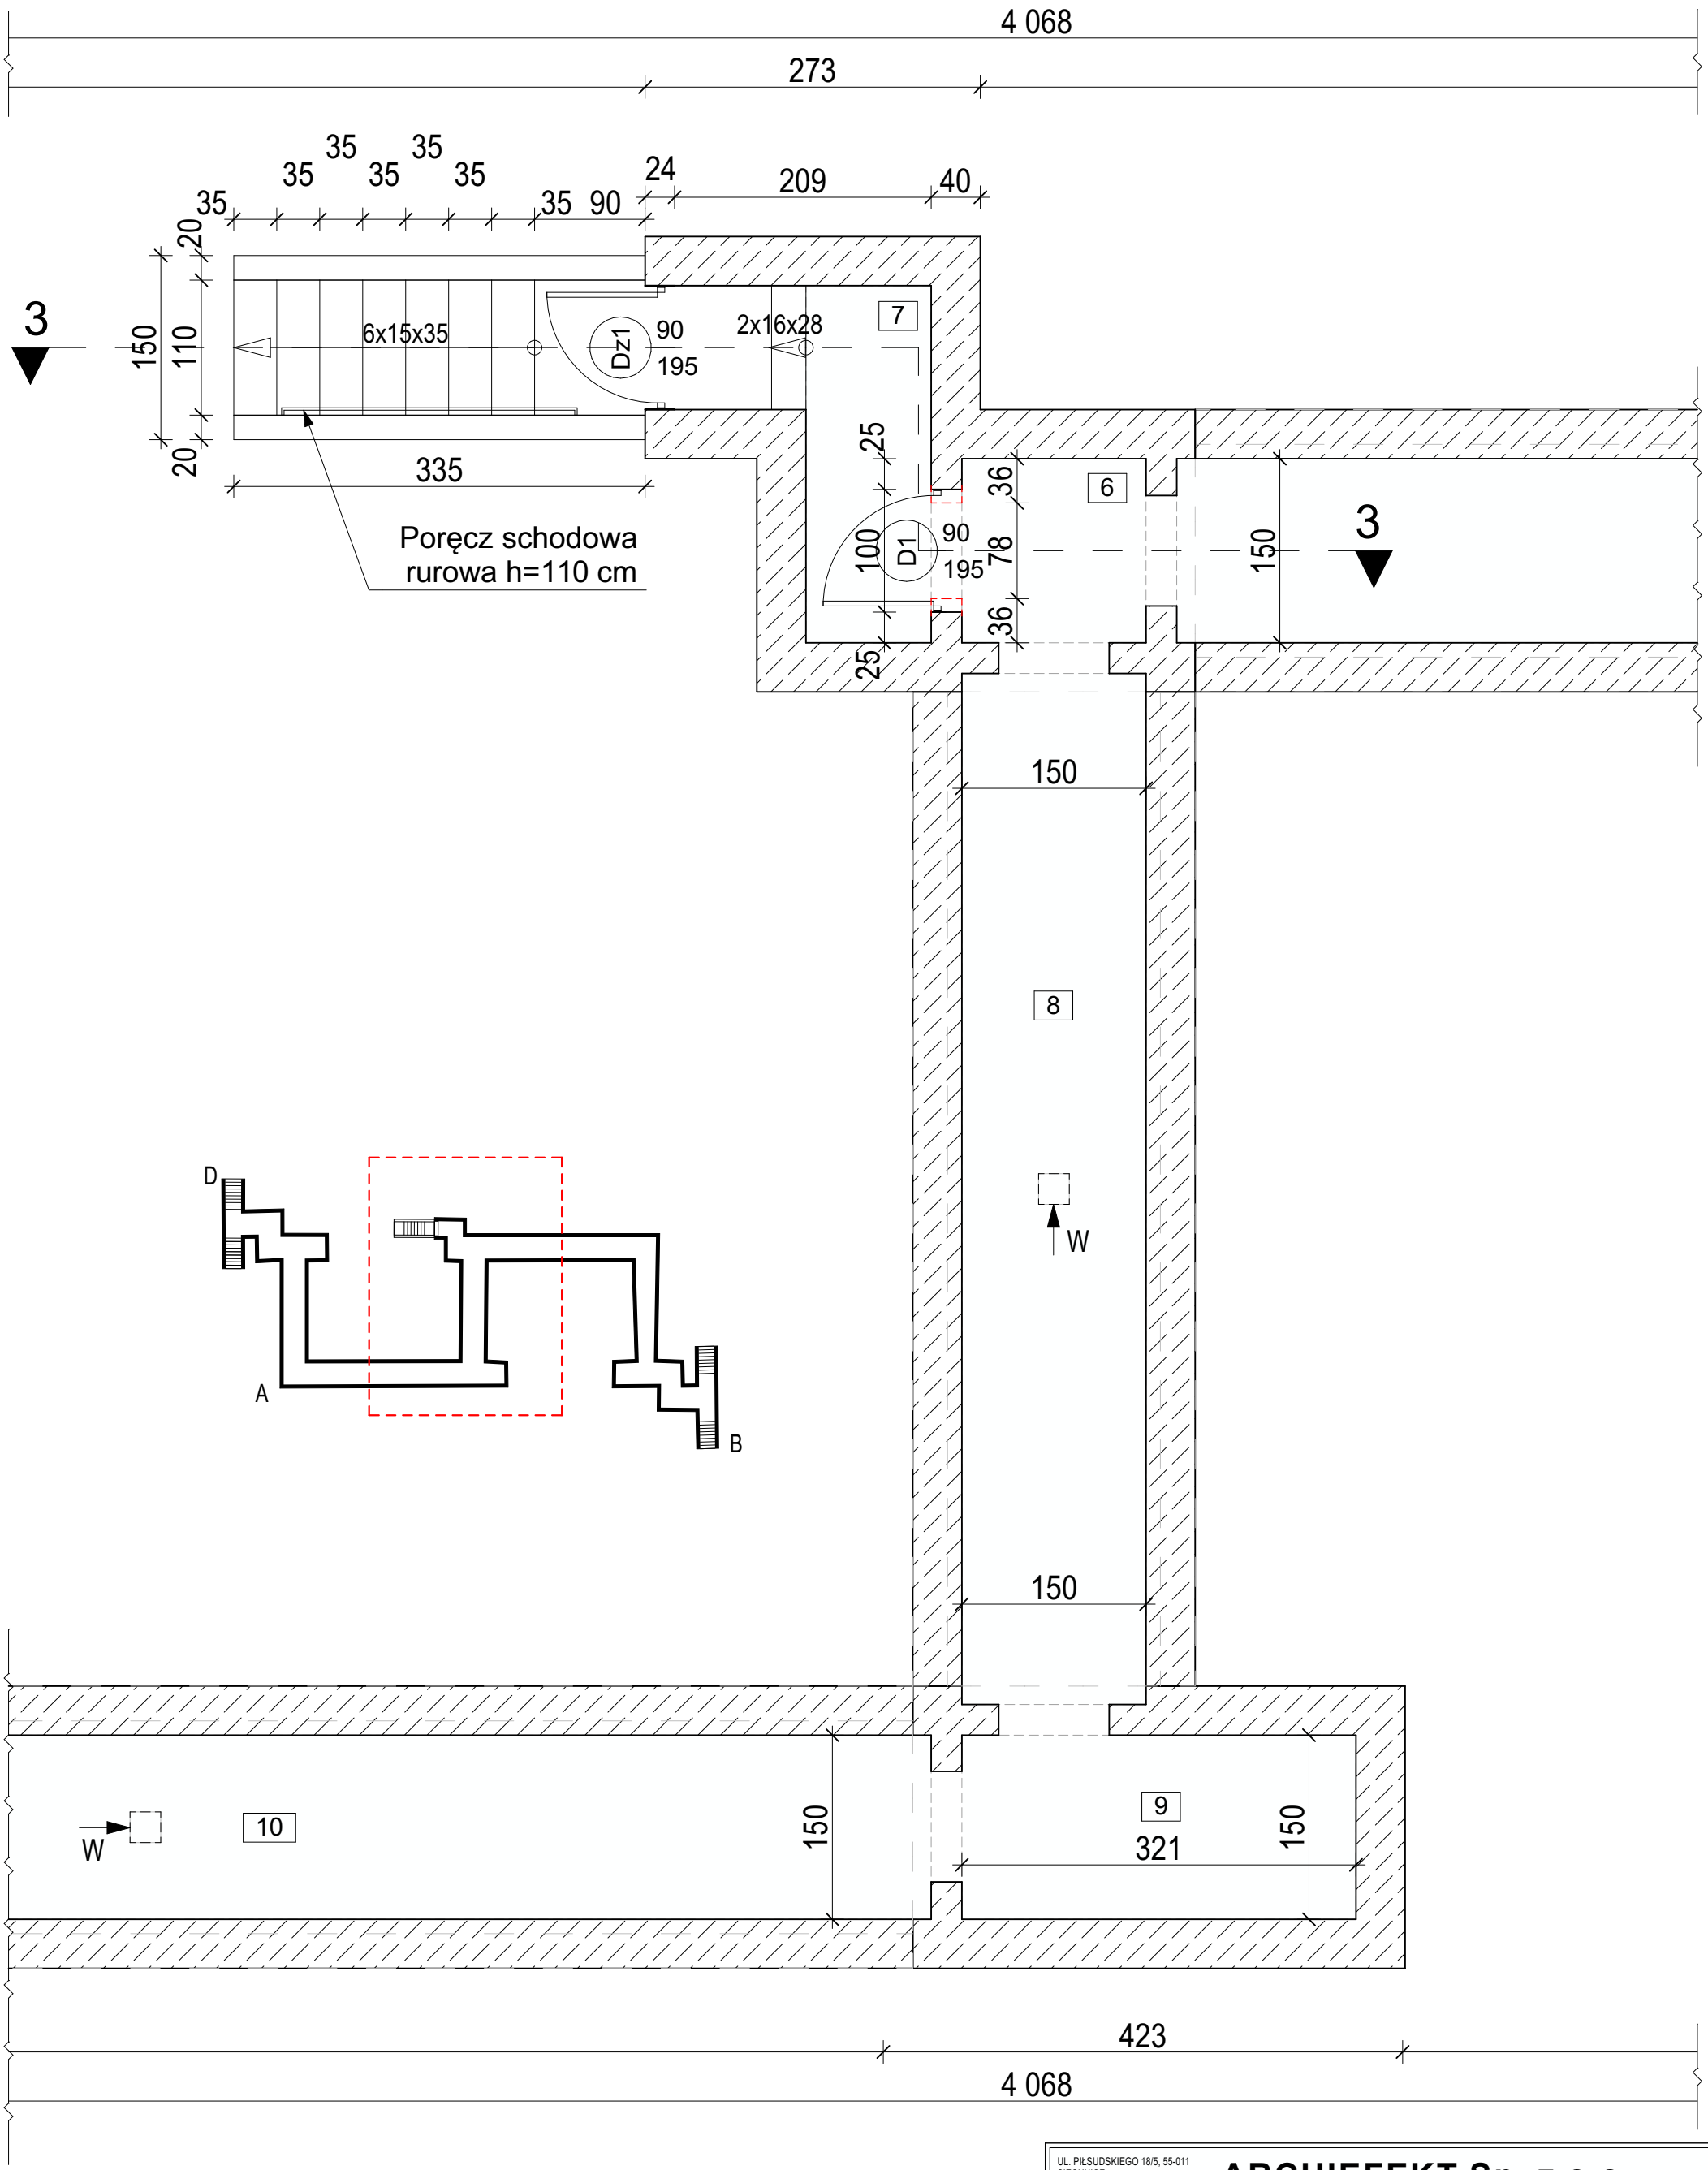


UL. PIŁSUDSKIEGO 18/5, 55-011 SIECHNICE tel. 603 520 230	**ARCHIEFEKT Sp. z o.o.**	
TYTUŁ RYSUNKU: RZUT PRZYZIEMIA_FRAGMENT 2_STAN PROJEKTOWANY		BRANŻA: BUDOWLANA
INWESTOR: GMINA CZERNICA ul. KOLEJOWA 3 55-003 CZERNICA		SKALA 1:50
OBIEKT: Miejsce Doraźnego Schronienia oraz Ukrycie U-1 na działce nr **160/13** w Ratowicach przy ulicy Polnej		DATA: 01.06.2026
PROJEKTANT br. arch: mgr inż. arch. MAREK JĘDRYSIAK	NR UPR.: 34/88/Lw	PODPIS:
	NR UPR.:	PODPIS:
		NR RYSUNKU: **A.11**