


PRZEKRÓJ 1-1

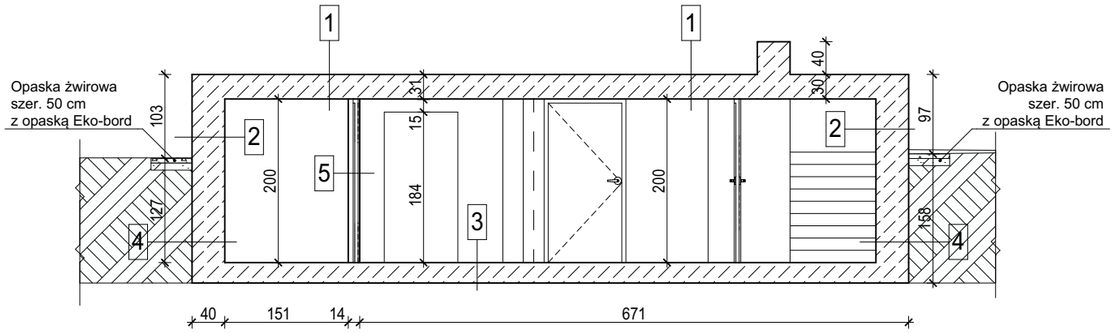


PRZEKRÓJ 4-4

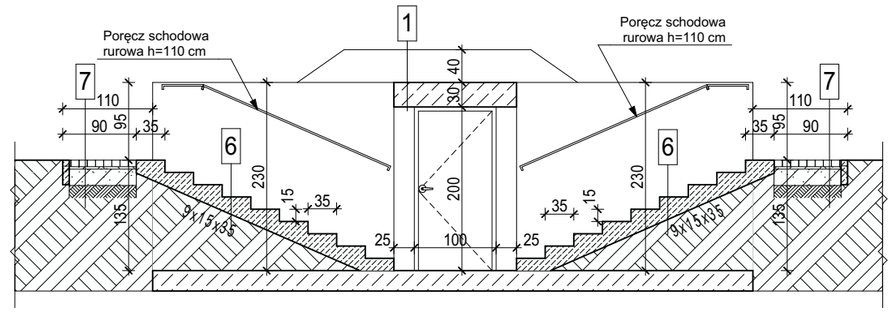


PRZEKRÓJ 2-2

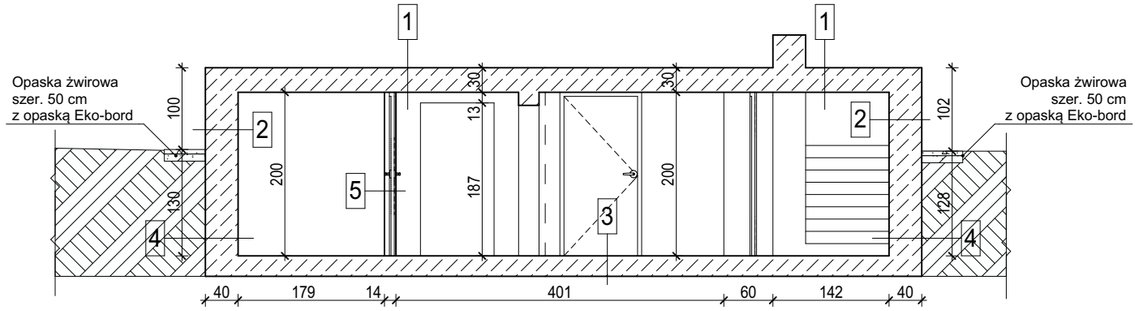

PRZEKRÓJ 5-5

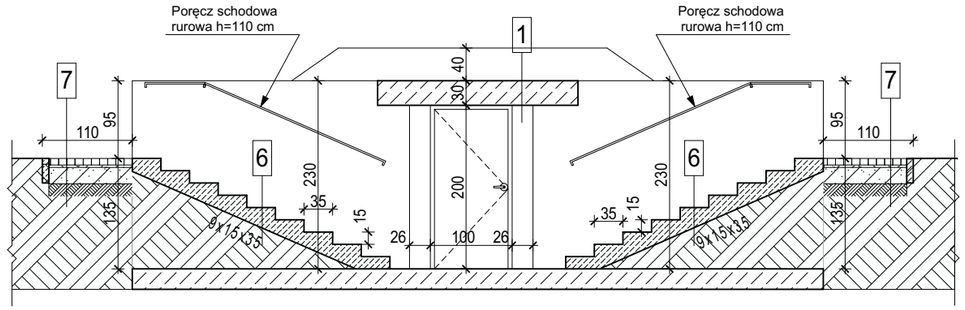

PRZEKRÓJ 3-3

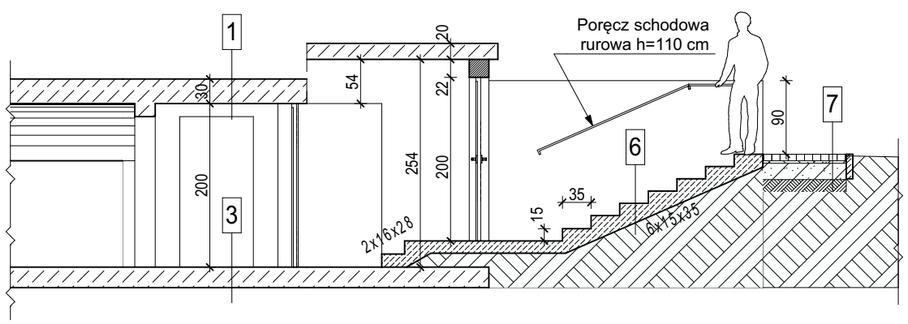

1. Strop
- powłoka ochronna Sikalastic 6100 FX
- istrn. betonowy gr. 30 cm
- powłoka ochronna Sikalastic 6100 FX

2. Sciany
- powłoka ochronna Sikalastic 6100 FX
- istrn. betonowe gr. 40 cm
- powłoka ochronna Sikalastic 6100 FX

3. Podłoga
- powłoka ochronna Sikalastic 6100 FX
- istn. betonowa gr. 30 cm

4. Sciany (część podziemna)
- powłoka ochronna Sikalastic 6100 FX
- istrn. betonowe gr. 40 cm
- dwuskładnikowa masa hydroizolacyjna grubowarstwowa (KMB) BITFLEX 2K modyfikowana polimerami
- folia kubelkowa

5. Sciana projektowana
- tynki cementowo-wapienny
- bloczki betonowe 14x24x38
- tynki cementowo-wapienny
- folia fyndamentowa (z dołu)

6. Schody
- beton o klasie wytrzymałości C30/37

7. Utwardzenia z kostki betonowej
- nawierzchnia - kostka betonowa gr. 8 cm
- podsypka cem.-piaskowa 1/4 gr. 3 cm
- tłuczeń zageszczony fr. 0-31,5 mm gr. 20 cm
- pospółka gr. 15 cm

UL. PIŁSUDSKIEGO 18/5, 55-011
SIECHNICE
tel. 603 520 230

ARCHIEFEKT Sp. z o.o.

TYTUŁ RYSUNKU: PRZEKROJE_STAN PROJEKTOWANY

INWESTOR: GMINA CZERNICA ul. KOLEJOWA 3
55-003 CZERNICA

OBIEKT: Miejsce Doraźnego Schronienia oraz Ukrycie U-1
na działce nr **160/13** w Ratowicach przy ulicy Polnej

PROJEKTANT br. arch: mgr inż. arch. MAREK JĘDRYSIAK — NR UPR.: 34/88/Lw — PODPIS:

NR UPR.: — PODPIS:

BRANŻA: BUDOWLANA

SKALA: 1:75

DATA: 01.06.2026

NR RYSUNKU: **A.14**