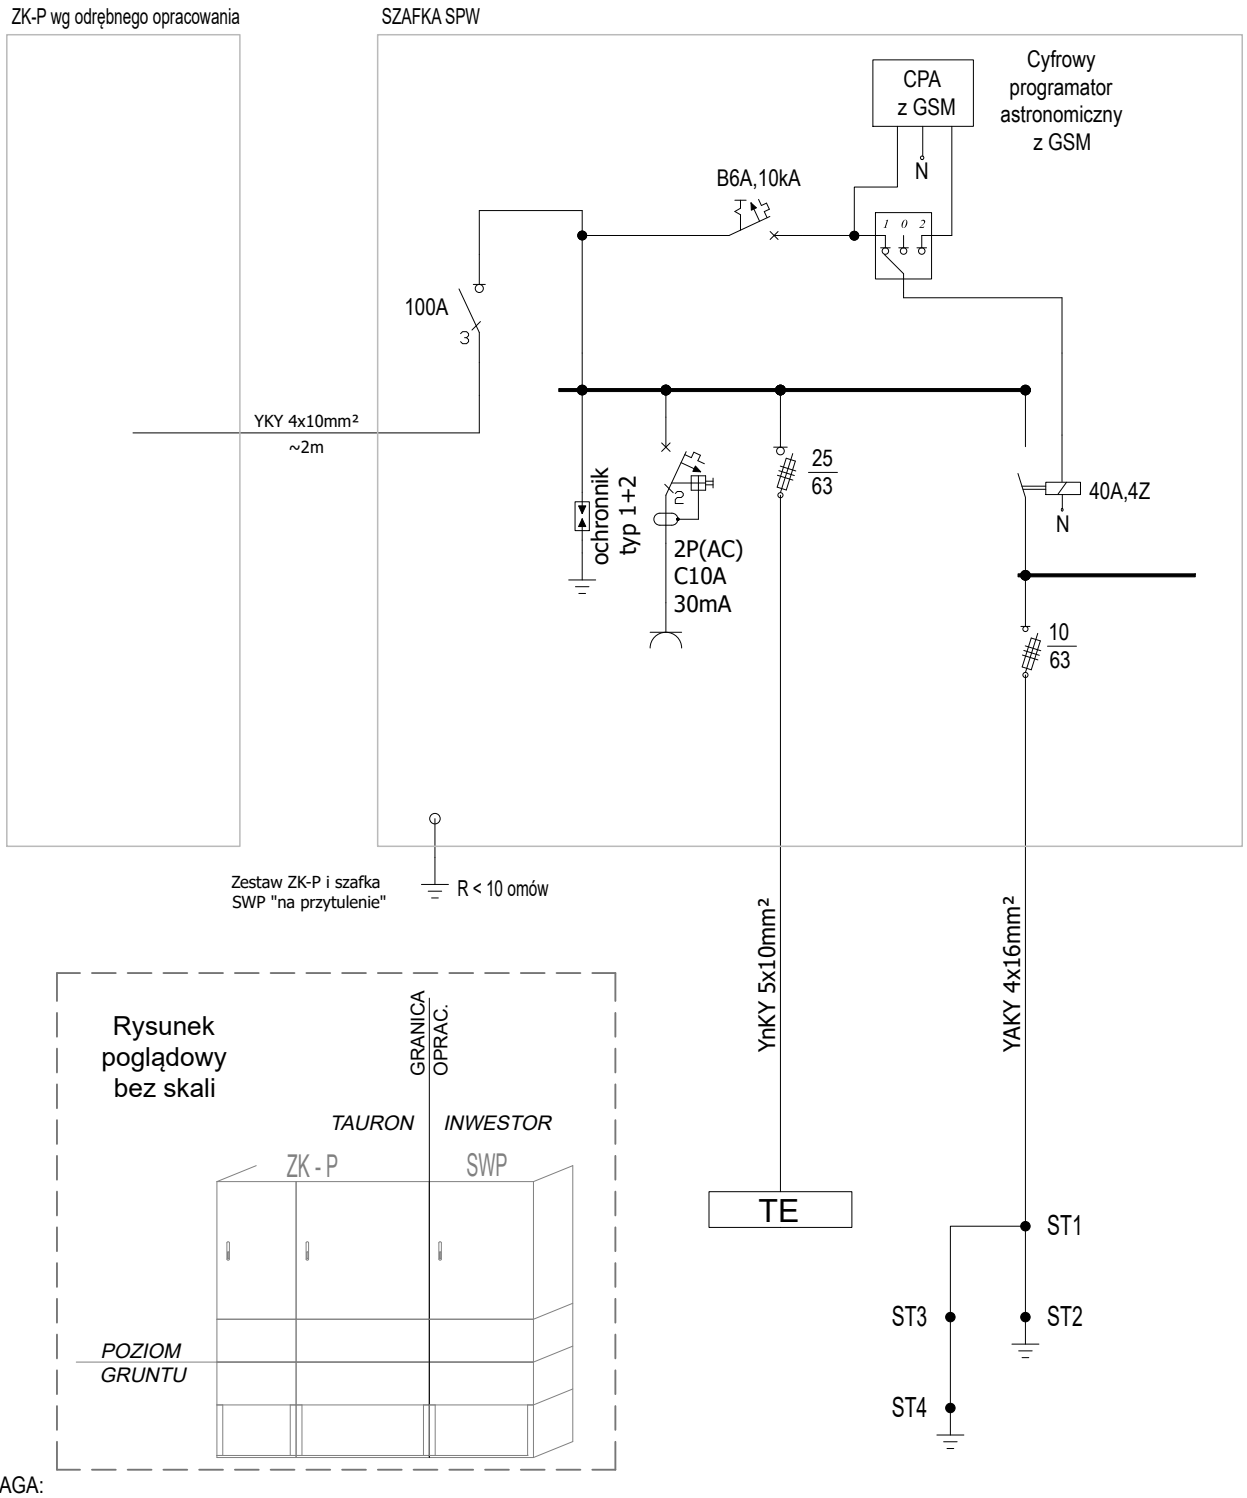


UWAGA:
-Całość prac montażowych wykonać zgodnie z zasadami wiedzy technicznej, stosując się do zaleceń obowiązujących w tym zakresie norm i przepisów, DTR producentów.
-Całość prac powinna być wykonana przez osobę lub firmę elektryczną uprawnioną do wykonywania prac związanych z montażem instalacji elektrycznych.
-Wszystkie opisy aparatów, urządzeń podano jako przykładowe dla określenia podstawowych parametrów i dopuszcza się ich zamianę na równoważne.
-Zachować równomierność obciążenia faz.
-Wszystkie wymiary obowiązkowo zweryfikować na obiekcie, przed przystąpieniem do prac.
-Zachować odpowiednie stopnie szczelności IP i wytrzymałośći IK dla osprzętu zewnętrznego
-Wystąpienie o TWP (techniczne warunki przyłączenia) do sieci w zakresie inwestora

Wszelkie prawa zastrzeżone, łącznie z prawem reprodukcji lub udostępniania osobom trzecim tego rysunku lub jego części, bez wyraźnego upoważnienia Biura Projektowego (Dz.U.24/1994, poz.83, art.115-118)

UL. PIŁSUDSKIEGO 18/5, 55-011
SIECHNICE
tel. 603 520 230

ARCHIEFEKT Sp. z o.o.

ETAP: PT

TYTUŁ RYSUNKU: **SCHEMAT ZASILANIA SPW**

INWESTOR: GMINA CZERNICA ul. KOLEJOWA 3
55-003 CZERNICA

BRANŻA: ELEKTRYCZNA

OBIEKT: Miejsce Doraźnego Schronienia oraz Ukrycie U-1
na działce nr **160/13** w Ratowicach przy ulicy Polnej

SKALA: – – –

	NR UPR.:	PODPIS:	DATA:
PROJEKTANT branża elektryczna: mgr inż. MICHAŁ FALISZEWSKI	DOŚ/0151/PBE/25		25.09.2026
SPRAWDZAJĄCY branża elektryczna: mgr inż. MACIEJ FALISZEWSKI	DOŚ/0172/PWBE/25		NR RYSUNKU: E01
OPRACOWAŁ branża elektryczna:			