
szafka SWP

(patrz rys. E01)

Tablica TE np 4x18, natynkowa, z drzwiami pełnymi, IP40(8)

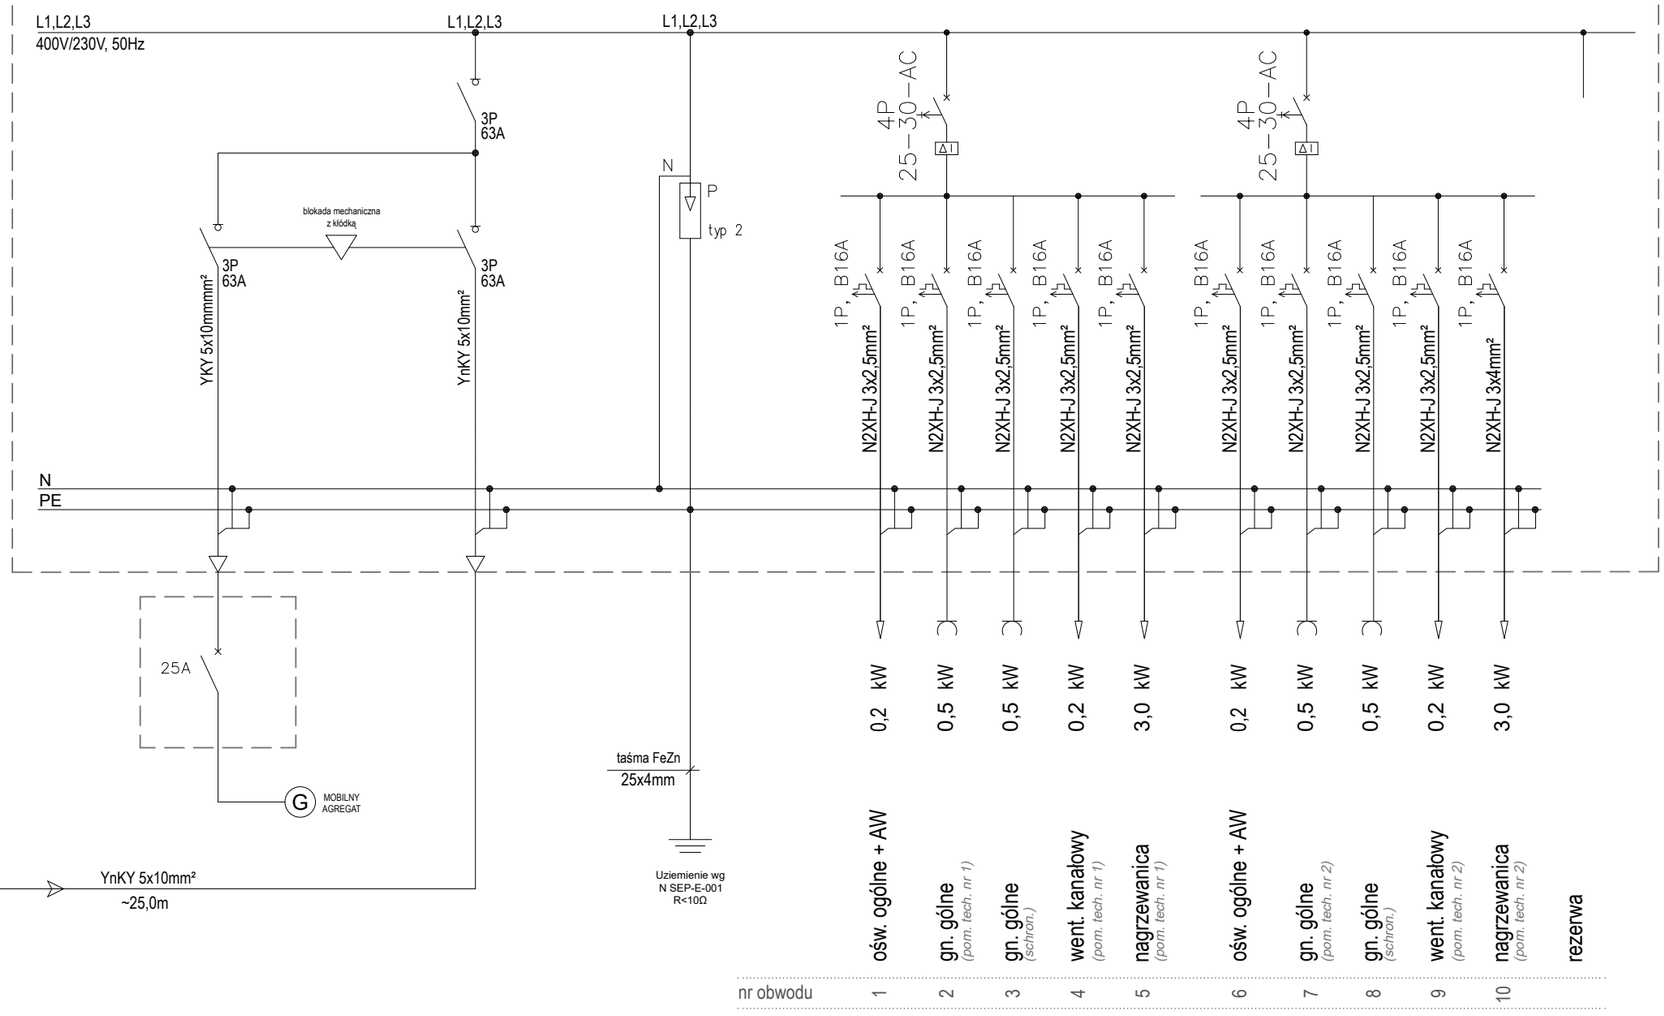

Pi = 7,6kW
Pz = 6,1kW
kz = 0,8
I = 9,2A
Ib = 25A

Układ TNS
Samoczynne wyłączanie zasilania

UWAGI:

-Całość prac montażowych wykonać zgodnie z zasadami wiedzy technicznej, stosując się do zaleceń obowiązujących w tym zakresie norm i przepisów, DTR producentów.
-Całość prac powinna być wykonana przez osobę lub firmę elektryczną uprawnioną do wykonywania prac związanych z montażem instalacji elektrycznych.
-Wszystkie opisy aparatów, urządzeń, systemów podano jako przykładowe dla określenia podstawowych parametrów i dopuszcza się ich zamianę na równoważne.
-Zachować równomierność obciążenia faz.
-Wszystkie wymiary obowiązkowo zweryfikować na obiekcie, przed przystąpieniem do prac.
-Zachować odpowiednie stopnie szczelności IP i wytrzymałośći IK dla osprzętu zewnętrznego
-Latarnie parkowe dodatkowo uziemić uziomem szpilowym (niezależnie od połączenia z bednarką układaną wzdłuż trasy kabla zasilającego)
-Szafkę SWP (szafka potrzeb własnych) wyposażyć w klucz (wkładkę) zgodnie z wytycznymi/standardami inwestora
-Szafka SWP min 50% rezerwą miejsca
-Opisy słupów (numeracja latarń) i szafki potrzeb własnych ustalić na etapiue wykonawstwa z zamawiającym i odpwowiednio oznakować (numeracja podana w projekcie jest wyłącznei na potrzeby opracowania)
-Wszystkie opisy aparatów, urządzeń podano jako przykładowe dla określenia podstawowych parametrów i dopuszcza się ich zamianę na równoważne
-Wielkości zabezpieczeń oraz przekroje przewodów skorygować zgodnie z DTR zakupionego sprzętu (went. kanałowy, nagrzewnica)
-W tablicy przewidzieć rezerwę wolnego miejsca na wspornikach TH min 30%
-Dokumentację rozpatrywać łącznie ze wszystkimi branżami
-Bezwzględnie stosować się do zasady zasilania opraw oświetlenia na przemian. Oświetlenie zasilane z dwóch osobnych obwodów z TE.
-Uzgodnienie agregatu z lokalnym zakładem energetycznym w zakresie inwestora (poza niniejszym opracowaniem)
-Załączanie agretatu wyłacznie ręcznie przez uprawnioną i wyznaczoną osobę
-Instrukcje rozruchowe, pracy, ogrodzenie agregatu, oznaczenia/informacja o pracy agregatu etc. w zakresie inwestora (poza niniejszym opracowaniem)
-Dobór agregatu w zakresie inwestora. Zaprojektowano przyłącze z możliwością pokrycia 100% mocy zapotrzebowanej Pz=8,0kW/400V

Wszelkie prawa zastrzeżone, łącznie z prawem reprodukcji lub udostępniania osobom trzecim tego rysunku lub jego części, bez wyrażonego upoważnienia Biura Projektowego (Dz.U.24/1994, poz.83, art.115-118)

UL. PIŁSUDSKIEGO 18/5, 55-011
SIECHNICE
tel. 603 520 230

ARCHIEFEKT Sp. z o.o.

TYTUŁ RYSUNKU:	**SCHEMAT ZASILANIA TE**
INWESTOR:	GMINA CZERNICA ul. KOLEJOWA 3 55-003 CZERNICA
OBIEKT:	Miejsce Doraźnego Schronienia oraz Ukrycie U-1 na działce nr **160/13** w Ratowicach przy ulicy Polnej
PROJEKTANT branża elektryczna:	mgr inż. MICHAŁ FALISZEWSKI — NR UPR.: DOŚ/0151/PBE/25 — PODPIS:
SPRAWDZAJĄCY branża elektryczna:	mgr inż. MACIEJ FALISZEWSKI — NR UPR.: DOŚ/0172/PWBE/25 — PODPIS:
OPRACOWAŁ branża elektryczna:	NR UPR.: — PODPIS:
ETAP:	PT
BRANŻA:	ELEKTRYCZNA
SKALA	- - -
DATA:	25.09.2026
NR RYSUNKU:	E02