
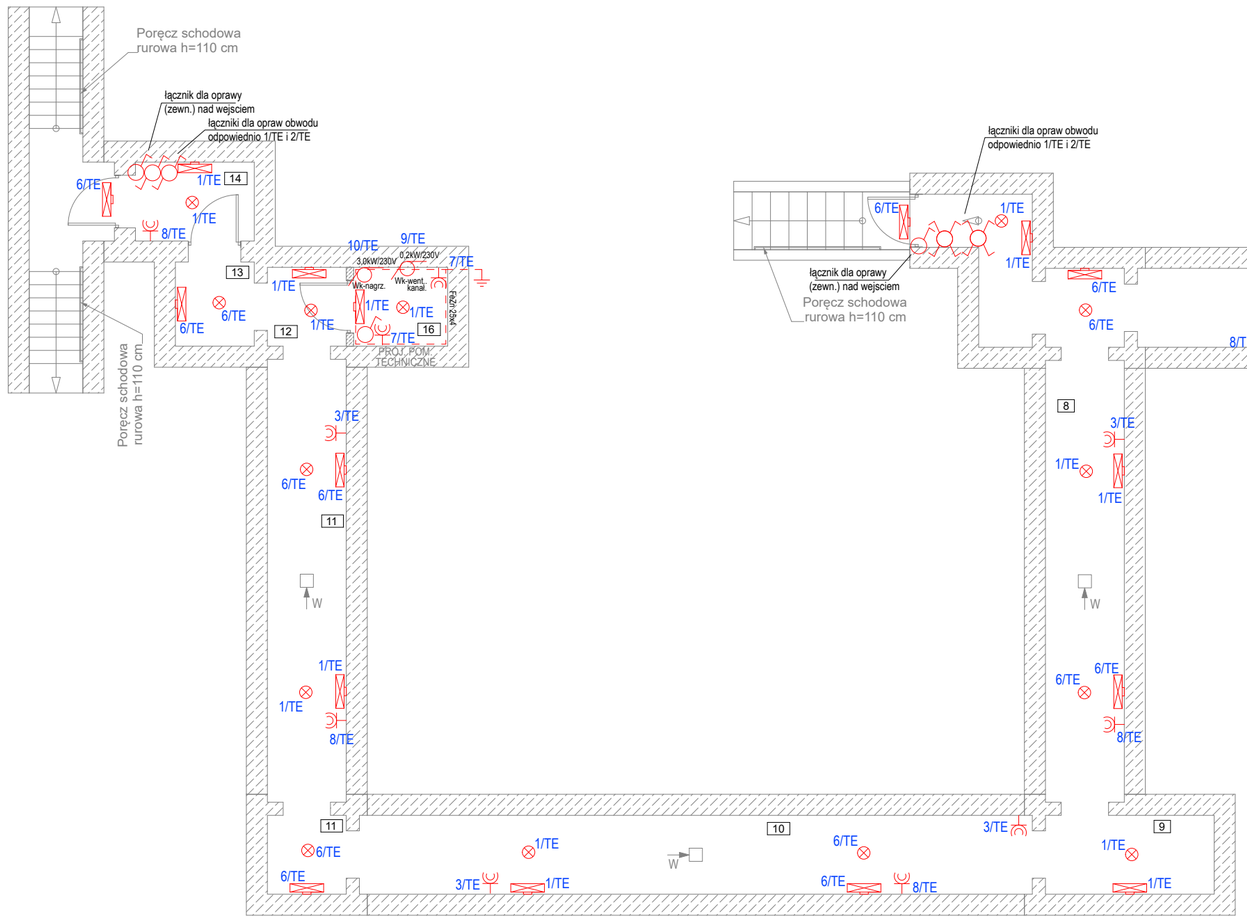


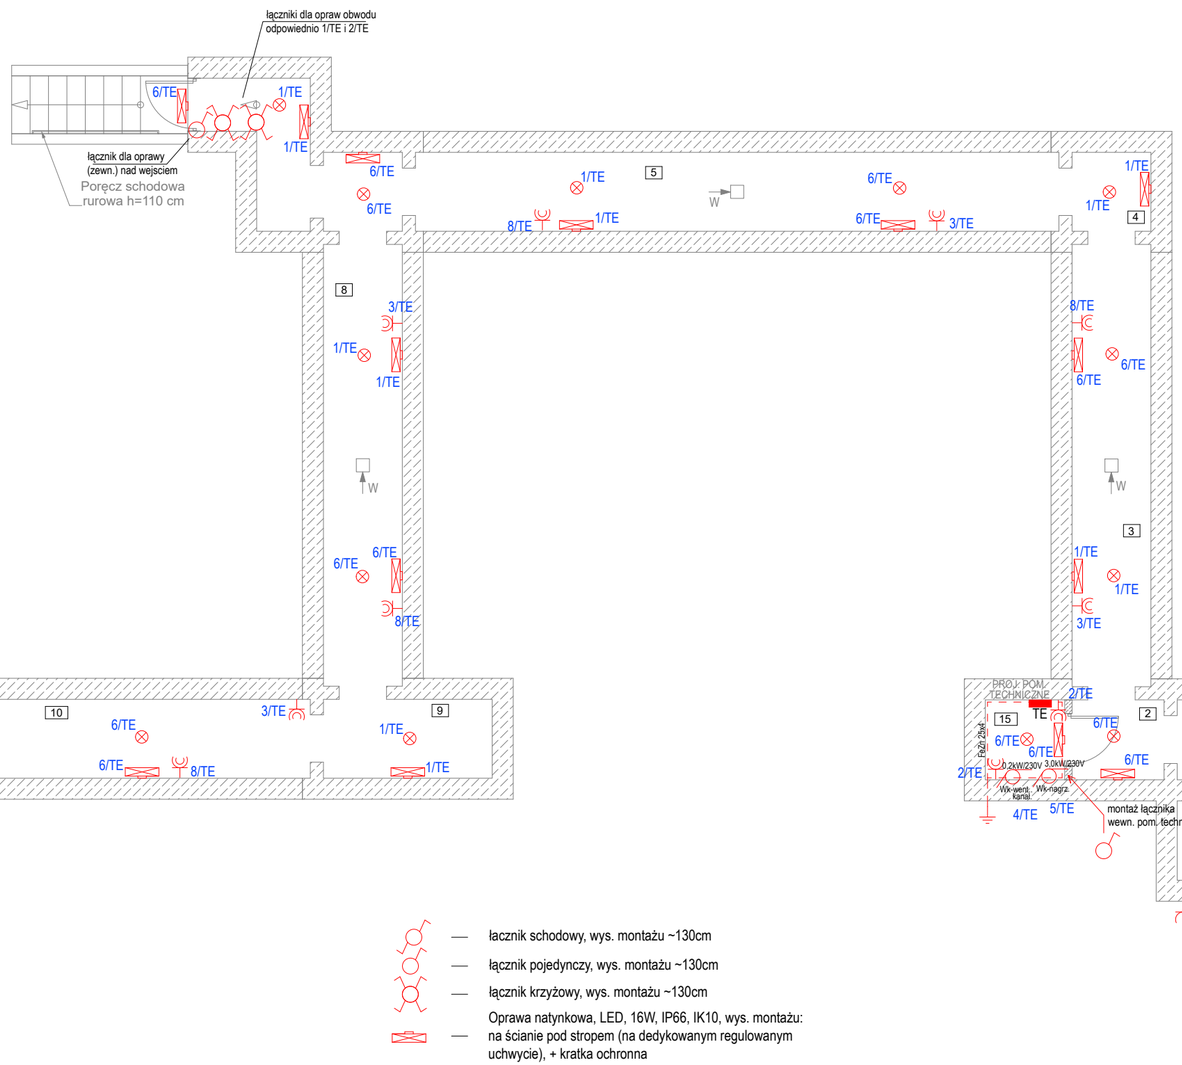

UWAGI:

1. Wszystkie rysunki należy rozpatrywać razem z częścią opisową.
2. Wykonawca jest zobowiązany do zorganizowania miejsca robót w sposób spełniający warunki bhp, sanepid i ppoż. Pracownicy powinni zostać przeszkoleni w zakresie przepisów bhp i ppoż.
3. Dane, wymagania i ilości ujęte w jednym elemencie dokumentacji są obowiązujące dla Wykonawcy, jakby były ujęte w całej dokumentacji. Wykonawca jest zobowiązany je wykonać.
4. Przed przystąpieniem do prac potwierdzić lokalizację i ilości pkt elektrycznych z zamawiającym
5. W przypadku zastosowania przez Wykonawcę produktów i rozwiązań systemowych, obowiązuje pełna technologia wykonania robót i zastosowania produktów przewidziana przez Producenta.
6. Wszystkie rozwiązania technologiczne i materiałowe powinny posiadać odpowiednie certyfikaty i atesty oraz powinny być wykonywane ściśle wg instrukcji Producenta.
7. Wszystkie zmiany w Projekcie należy skonsultować z Inwestorem i Projektantem. Za zmiany wprowadzone bez wiedzy i zgody Inwestora i Projektata pełną odpowiedzialność ponosi Wykonawca.
8. PRZED PRZYSTĄPIENIEM DO PRAC NALEŻY WYKONAĆ OBMIAR RZECZYWISTY DLA POTWIERDZENIA PROJEKTOWANYCH WYMIARÓW. ZGŁOSIĆ PROJEKTANTOWI I INWESTOROWI WYSTĄPIENIE ISTOTNYCH ODSTĘPSTW OD PROJEKTOWANYCH.
9. Jako oznaczenie kierunku ewakuacji należ zamonotować znaki - piktogramy w bliskim sąsiedzwie opraw awaryjnych. Piktogramy dobrać odpowiednio do miejsca rozmieszczenia opraw ewakuacyjnych i kierunku na etapie wykonawstwa.
10. Wykonawca jest zobowiązany do weryfikacji przyjętych ilości

Strefy według kategorii

Kategoria strefy	Nr	Nazwa pom.	Rodzaj posadzki	Powierzchnia
Ogólne Parter				
	1	Pom.	Beton	3,4
	2	Pom.	Beton	7,7
	3	Pom.	Beton	12,6
	4	Pom.	Beton	2,3
	5	Pom.	Beton	18,4
	6	Pom.	Beton	2,3
	7	Pom.	Beton	3,0
	8	Pom.	Beton	12,6
	9	Pom.	Beton	4,8
	10	Pom.	Beton	19,2
	11	Pom.	Beton	2,3
	11	Pom.	Beton	12,6
	12	Pom.	Beton	5,1
	13	Pom.	Beton	2,4
	14	Pom.	Beton	3,4
	15	Pom. tech...	Beton	9,0
	16	Pom. tech...	Beton	5,8
				126,9 m²

— łącznik schodowy, wys. montażu ~130cm

— łącznik pojedynczy, wys. montażu ~130cm

— łącznik krzyżowy, wys. montażu ~130cm

— Oprawa natynkowa, LED, 16W, IP66, IK10, wys. montażu: na ścianie pod stropem (na dedykowanym regulowanym uchwycie), + kratka ochronna

— Oprawa AW (awaryjna) natynkowa, LED, 2W, IP54, IK10, wys. montażu: na stropie, czas pracy awaryjnej 8h, + kratka ochronna

— gniazdo wtykowe IP44, wys. montażu ~130cm

?,?kW/230V Wk-... — wypust kablowy 1P+N+PE

3f — gniazdo 3P+N+PE (do podłączenia agregatu)

TE — tablica bezpiecznikowa, natynkowa

1/TE, 8/TE — numer obwodu w tablicy TE (oprawy zasilane na przemian!)

Wszelkie prawa zastrzeżone, łącznie z prawem reprodukcji lub udostępniania osobom trzecim tego rysunku lub jego części, bez wyrażonego upoważnienia Biura Projektowego (Dz.U.24/1994, poz.83, art.115-118)

UL. PIŁSUDSKIEGO 18/5, 55-011
SIECHNICE
tel. 603 520 230

ARCHIEFEKT Sp. z o.o.

TYTUŁ RYSUNKU: **RZUT SCHRONU (SZCZELINY) - inst. elektryczne**

INWESTOR: GMINA CZERNICA ul. KOLEJOWA 3
55-003 CZERNICA

OBIEKT: Miejsce Doraźnego Schronienia oraz Ukrycie U-1
na działce nr **160/13** w Ratowicach przy ulicy Polnej

PROJEKTANT branża elektryczna:	NR UPR.:	PODPIS:
mgr inż. MICHAŁ FALISZEWSKI	DOŚ/0151/PBE/25	
SPRAWDZAJĄCY branża elektryczna:	NR UPR.:	PODPIS:
mgr inż. MACIEJ FALISZEWSKI	DOŚ/0172/PWBE/25	
OPRACOWAŁ branża elektryczna:	NR UPR.:	PODPIS:

ETAP: PT
BRANŻA: ELEKTRYCZNA
SKALA: 1:100
DATA: 25.09.2026
NR RYSUNKU: E03