

RZUT KONSTRUKCJI

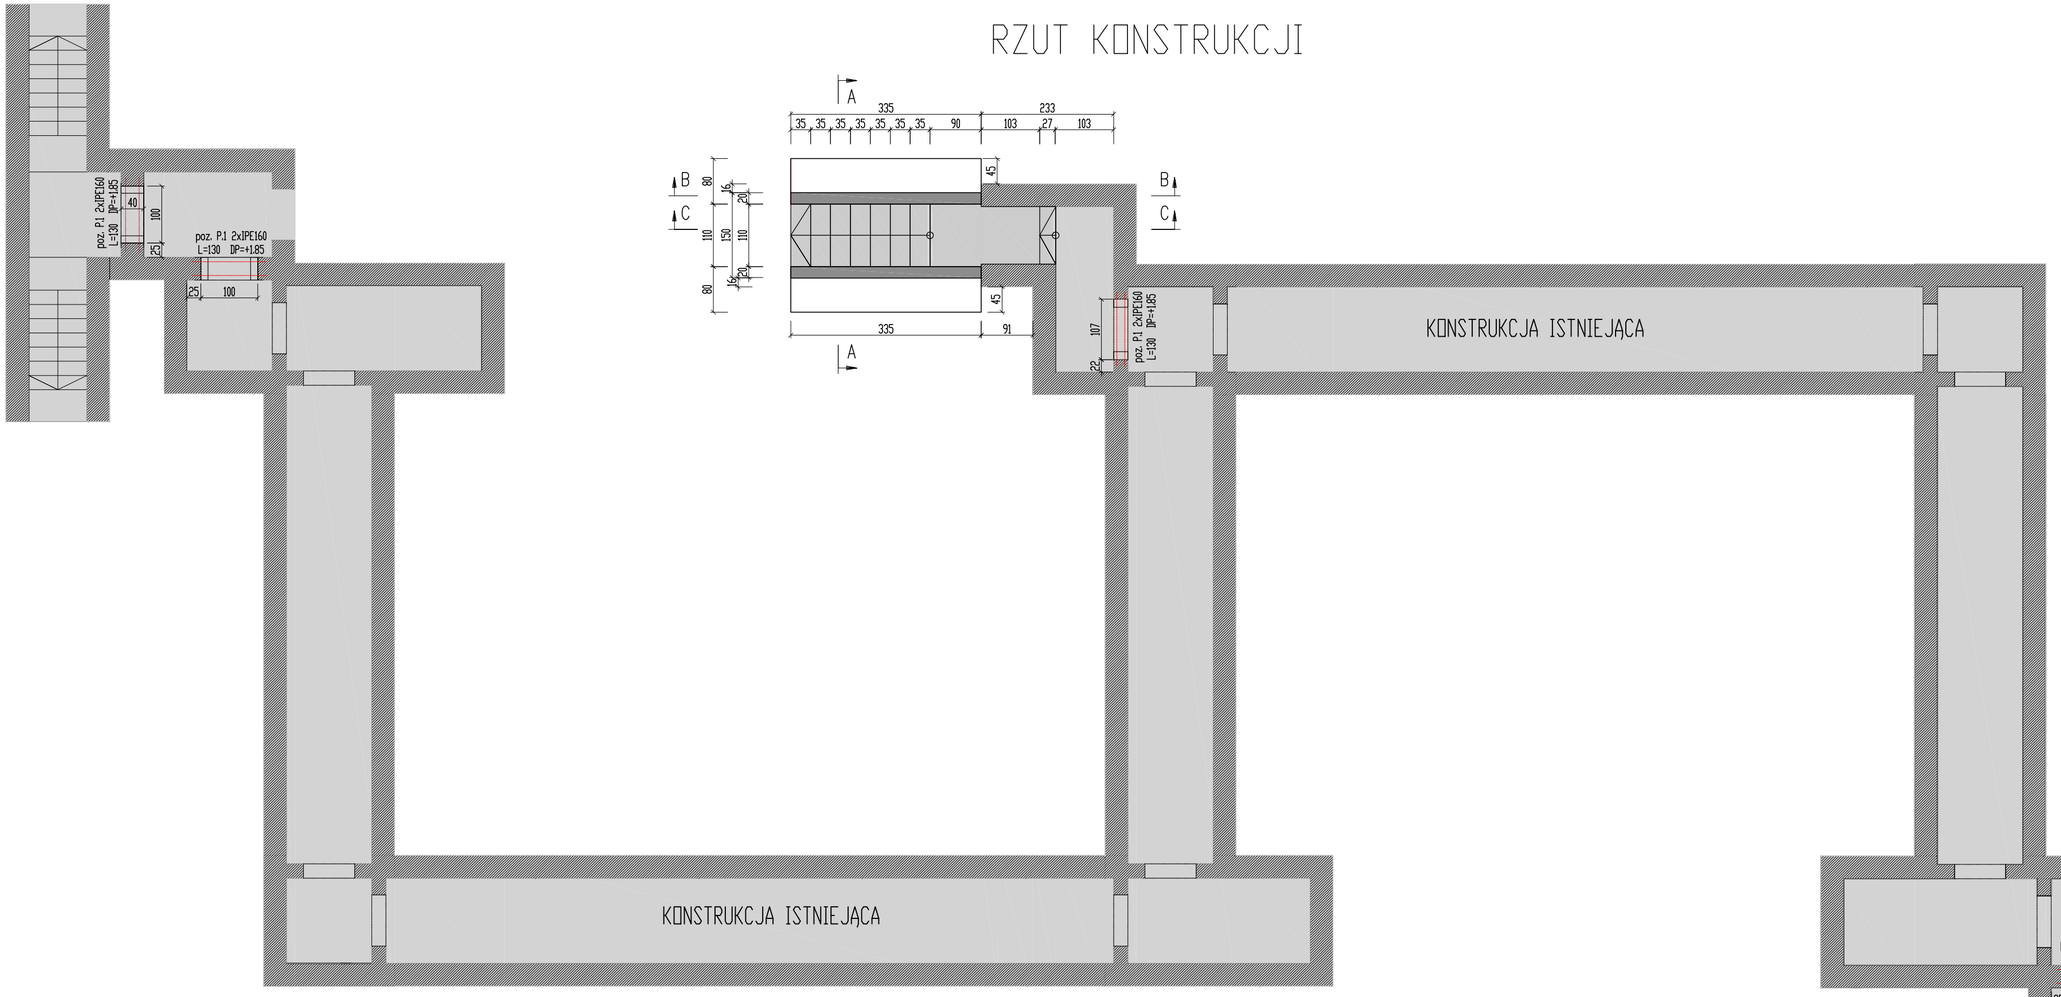

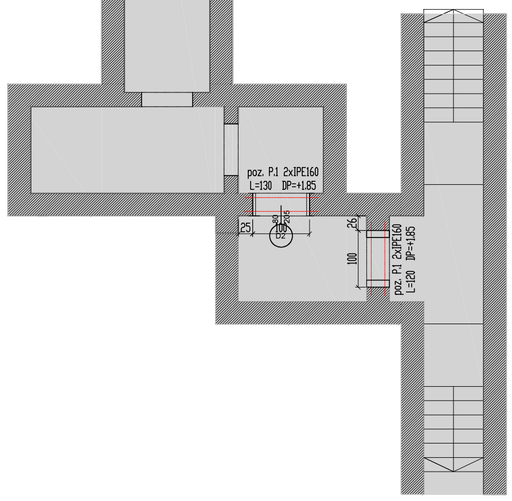

Uwagi dot. ścian murowanych:

1. Dokładne położenie ścian murowanych wypełniających według projektu architektury.
2. Wszystkie wymiary, poziomy, przebicia elementów żelbetowych muszą zostać przez wykonawcę sprawdzone i porównane z rysunkami architektury.
3. Tyczenie osi budynku wg projektu architektury.
4. Rysunek rozpatrywać razem z opisem technicznym, rysunkami konstrukcyjnymi oraz rysunkami poszczególnych branż.
5. Wszelkie odstępstwa od niniejszego opracowania powinny być uzgadniane z projektantem.
6. Elementy drewniane stykające się z murem lub osadzone w gniazdach owinąć papą. Wymiana uszkodzonych elementów na równorzędne.
7. W przypadku kolizji projektowanych elementów z elementami istniejącej konsturkcji należy wykonać rozwiązanie zastępcze.
8. Poziom osadzenia belki dostosować do podpieranego stropu. przestrzeń między nową belką, a stropem bezwzględnie wypełnić zaprawą stosując się do rys. K.2

Uwagi dot. posadowienia:

1. Projektuje się posadowienie na warstwie określonej w dokumentacji geotechnicznej jako I.
2. W przypadku wystąpienia w poziomie posadowienia gruntów nienośnych lub o słabszych parametrach niż założono w obliczeniach należy wykonać wymianę gruntów na pospółkę budowlaną o wskaźniku zagęszczenia min. Is>=0,98. Podbudowę należy zagęszczać warstwami o maksymalnej grubości 30cm. Dobór maszyn użytych do zagęszczenia należy konsultować z Kierownikiem Budowy i lokalnym Geologiem.
3. Podczas prowadzenia wykopów w gruntach spoistych prace te należy wykonać tak aby nie dopuścić do gromadzenia wody w wykopie, gdyż powoduje to uplastycznienie tego rodzaju gruntów i znacznie obniży parametry wytrzymałościowe.
5. W trakcie robót fundamentowych należy uważać, aby nie naruszyć struktury gruntów zalegających bezpośrednio poniżej poziomu posadowienia fundamentów. Wykonać warstwę gr 15cm z betonu podkładowego klasy C12/15 celem zabezpieczenia przed uplastycznieniem się lub rozluźnieniem warstw gruntów rodzimych.
6. Wykopu fundamentowego nie można pozostawiać niezabezpieczonego na okres zimowy, ze względu na przemarzanie gruntów.
7. Przed przystąpieniem do betonowania fundamentów uziomy od instalacji odgromowej należy wbudować na podstawie opracowania branży elektrycznej.
8. Przepusty i instalacje kanalizacji oraz peszle osłonowe wykonać zgodnie z dokumentacją branży sanitarnej.
9. Wykonawca ma zapewnić odpowiednią pielęgnacjebetonu na czas jestgo wiązania w porozumieniu z Kierownikiem Budowy.

±0.00= wg Architektury

BETON C25/30 (B30) W8; XF1

- fundamenty otulina dołem 5cm
- ściany 3.5cm

STAL A-IIIN -B500SP

STAL KONSTRUKCYJNA:

Elementy walcowane S355J0

ELEMENTY MUROWE ISTNIEJĄCE:

- cegła pełna kl.150
- Zaprawa cementowo-wapienna M5

UL. PIŁSUDSKIEGO 18/5, 55-011
SIECHNICE
tel. 603 520 230

ARCHIEFEKT Sp. z o.o.

TYTUŁ RYSUNKU: **RZUT KONSTRUKCJI**	BRANŻA: BUDOWLANA
INWESTOR: GMINA CZERNICA ul. KOLEJOWA 3, 55-003 CZERNICA	SKALA: 1:100;25
OBIEKT: Miejsce Doraźnego Schronienia oraz Ukrycie U-1 na działce nr **160/13** w Ratowicach przy ulicy Polnej	DATA: 01.06.2026
PROJEKTANT br. konstrukcyjna: mgr inż. mgr inż. Zbigniew Karczewski; NR UPR.: DOŚ/0097/PWBKb/16; PODPIS:	NR RYSUNKU: K.01
OPRACOWAŁ br. konstrukcyjna: ; NR UPR.: ; PODPIS:	