
PRZEKRÓJ
C-C

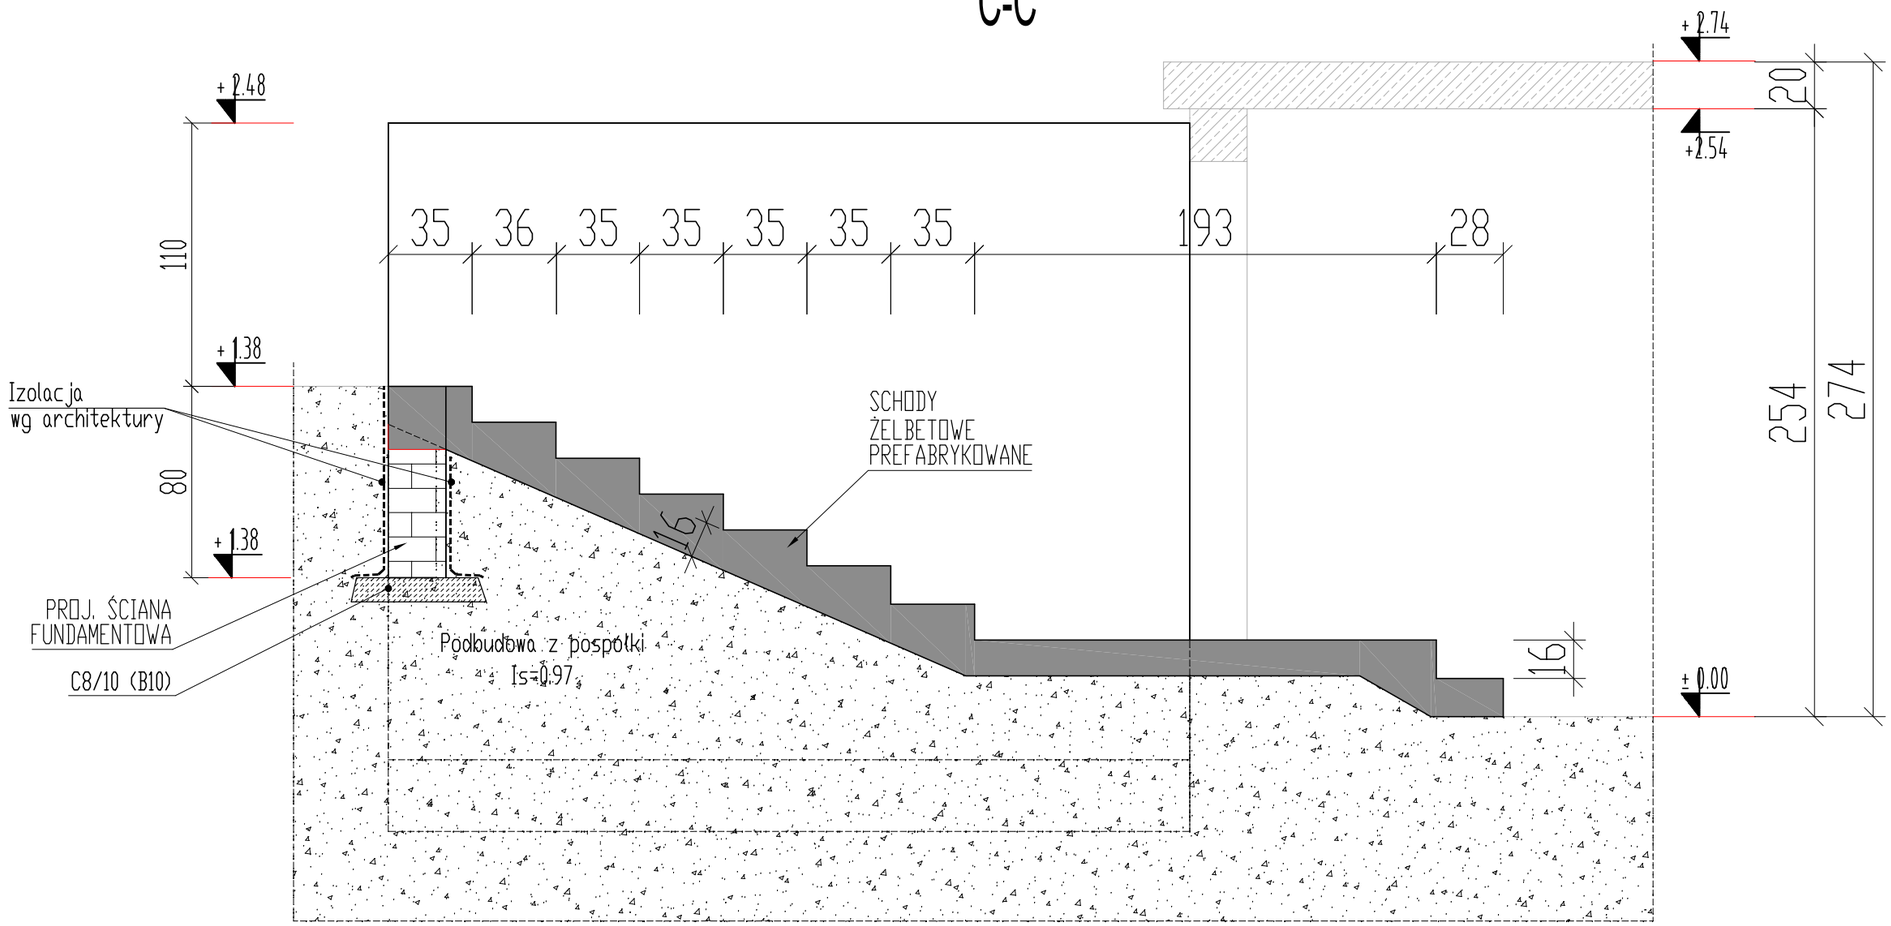

±0.00= wg Architektury

BETON C25/30 (B30) W8; Xf1
- fundamenty otulina dołem 5cm
- ściany 3.5cm

STAL A-IIIN -B500SP

STAL KONSTRUKCYJNA:
Elementy walcowane S355J0

ELEMENTY MUROWE ISTNIEJĄCE:
- cegła pełna kl.150
- Zaprawa cementowo-wapienna M5

UL. PIŁSUDSKIEGO 18/5, 55-011
SIECHNICE
tel. 603 520 230

ARCHIEFEKT Sp. z o.o.

TYTUŁ RYSUNKU:	**PRZEKRÓJ C-C**
BRANŻA:	BUDOWLANA
INWESTOR:	GMINA CZERNICA ul. KOLEJOWA 3 55-003 CZERNICA
SKALA	1:25
OBIEKT:	Miejsce Doraźnego Schronienia oraz Ukrycie U-1 na działce nr **160/13** w Ratowicach przy ulicy Polnej
DATA:	01.06.2026
PROJEKTANT br. konstrukcyjna:	mgr inż. mgr inż. Zbigniew Karczewski
NR UPR.:	DOŚ/0097/PWBKb/16
PODPIS:	
NR RYSUNKU:	K.04
OPRACOWAŁ br. konstrukcyjna:	
NR UPR.:	
PODPIS:	