
Schody prefabrykowane

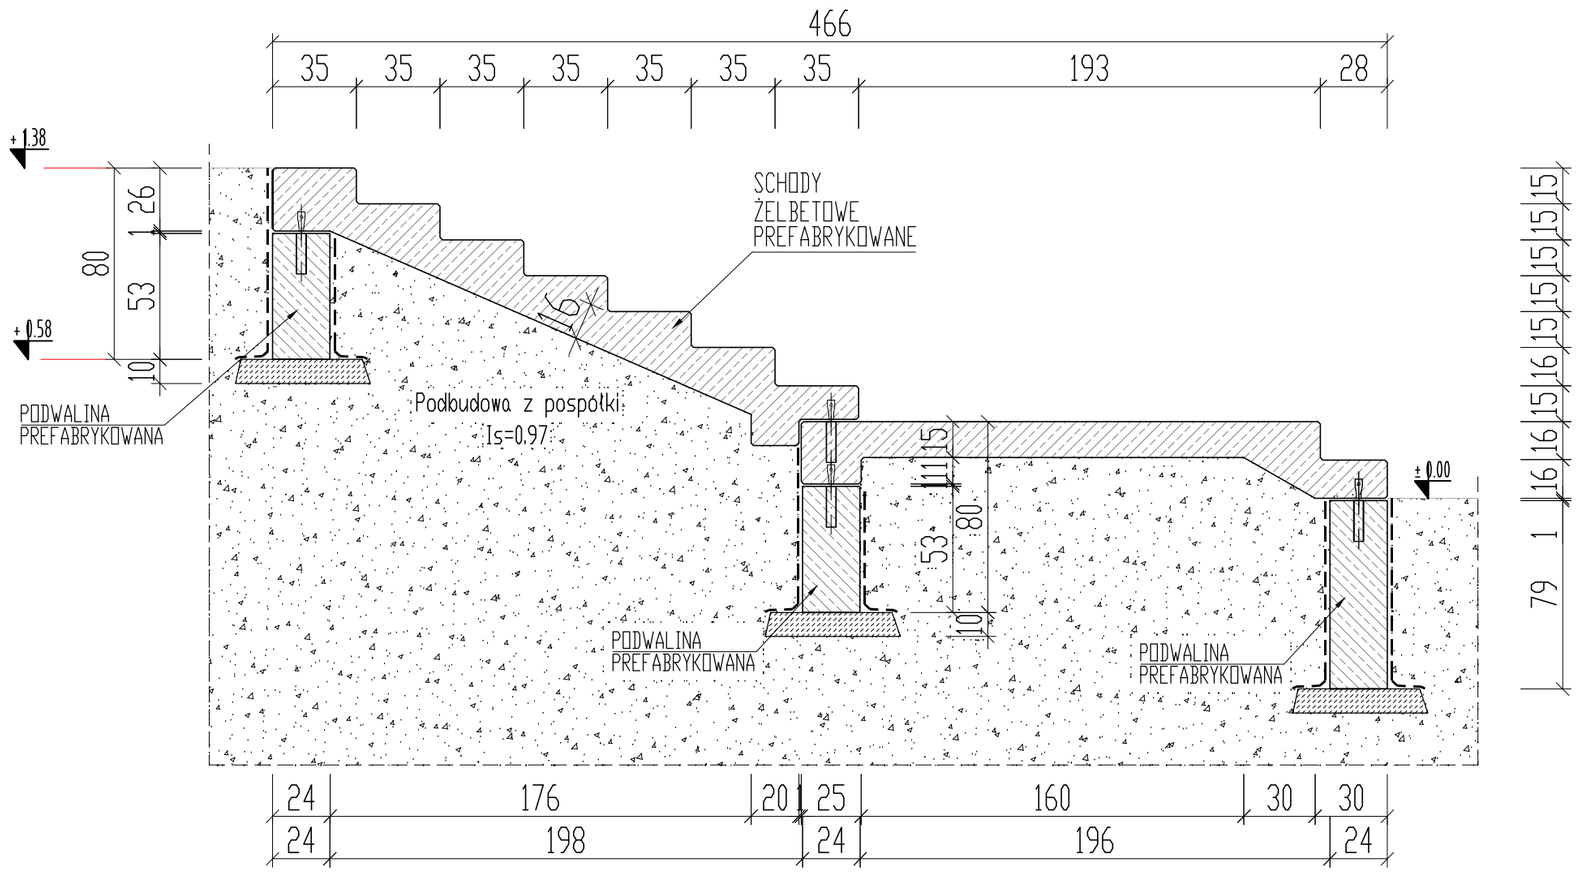

±0.00= wg Architektury

BETON C30/37 (B37) W8; XD1, XF1

- fundamenty otulina dołem 5cm
- SCHODY 3.5cm

STAL A-IIIN -B500SP

UL. PIŁSUDSKIEGO 18/5, 55-011
SIECHNICE
tel. 603 520 230

ARCHIEFEKT Sp. z o.o.

TYTUŁ RYSUNKU: **SCHODY PREFABRYKOWANE**

BRANŻA: BUDOWLANA

INWESTOR: GMINA CZERNICA ul. KOLEJOWA 3
55-003 CZERNICA

SKALA: 1:25

OBIEKT: Miejsce Doraźnego Schronienia oraz Ukrycie U-1
na działce nr **160/13** w Ratowicach przy ulicy Polnej

DATA: 01.06.2026

PROJEKTANT br. konstrukcyjna:	NR UPR.:	PODPIS:
mgr inż. mgr inż. Zbigniew Karczewski	DOŚ/0097/PWBKb/16	
OPRACOWAŁ br. konstrukcyjna:	NR UPR.:	PODPIS:

NR RYSUNKU: K.07