


MIEJSCOWY PLAN ZAGOSPODAROWANIA PRZESTRZENNEGO

TERENU POŁOŻONEGO W OBRĘBIE NADOLICE WIELKIE PRZY UL. RZECZNEJ, GMINA CZERNICA

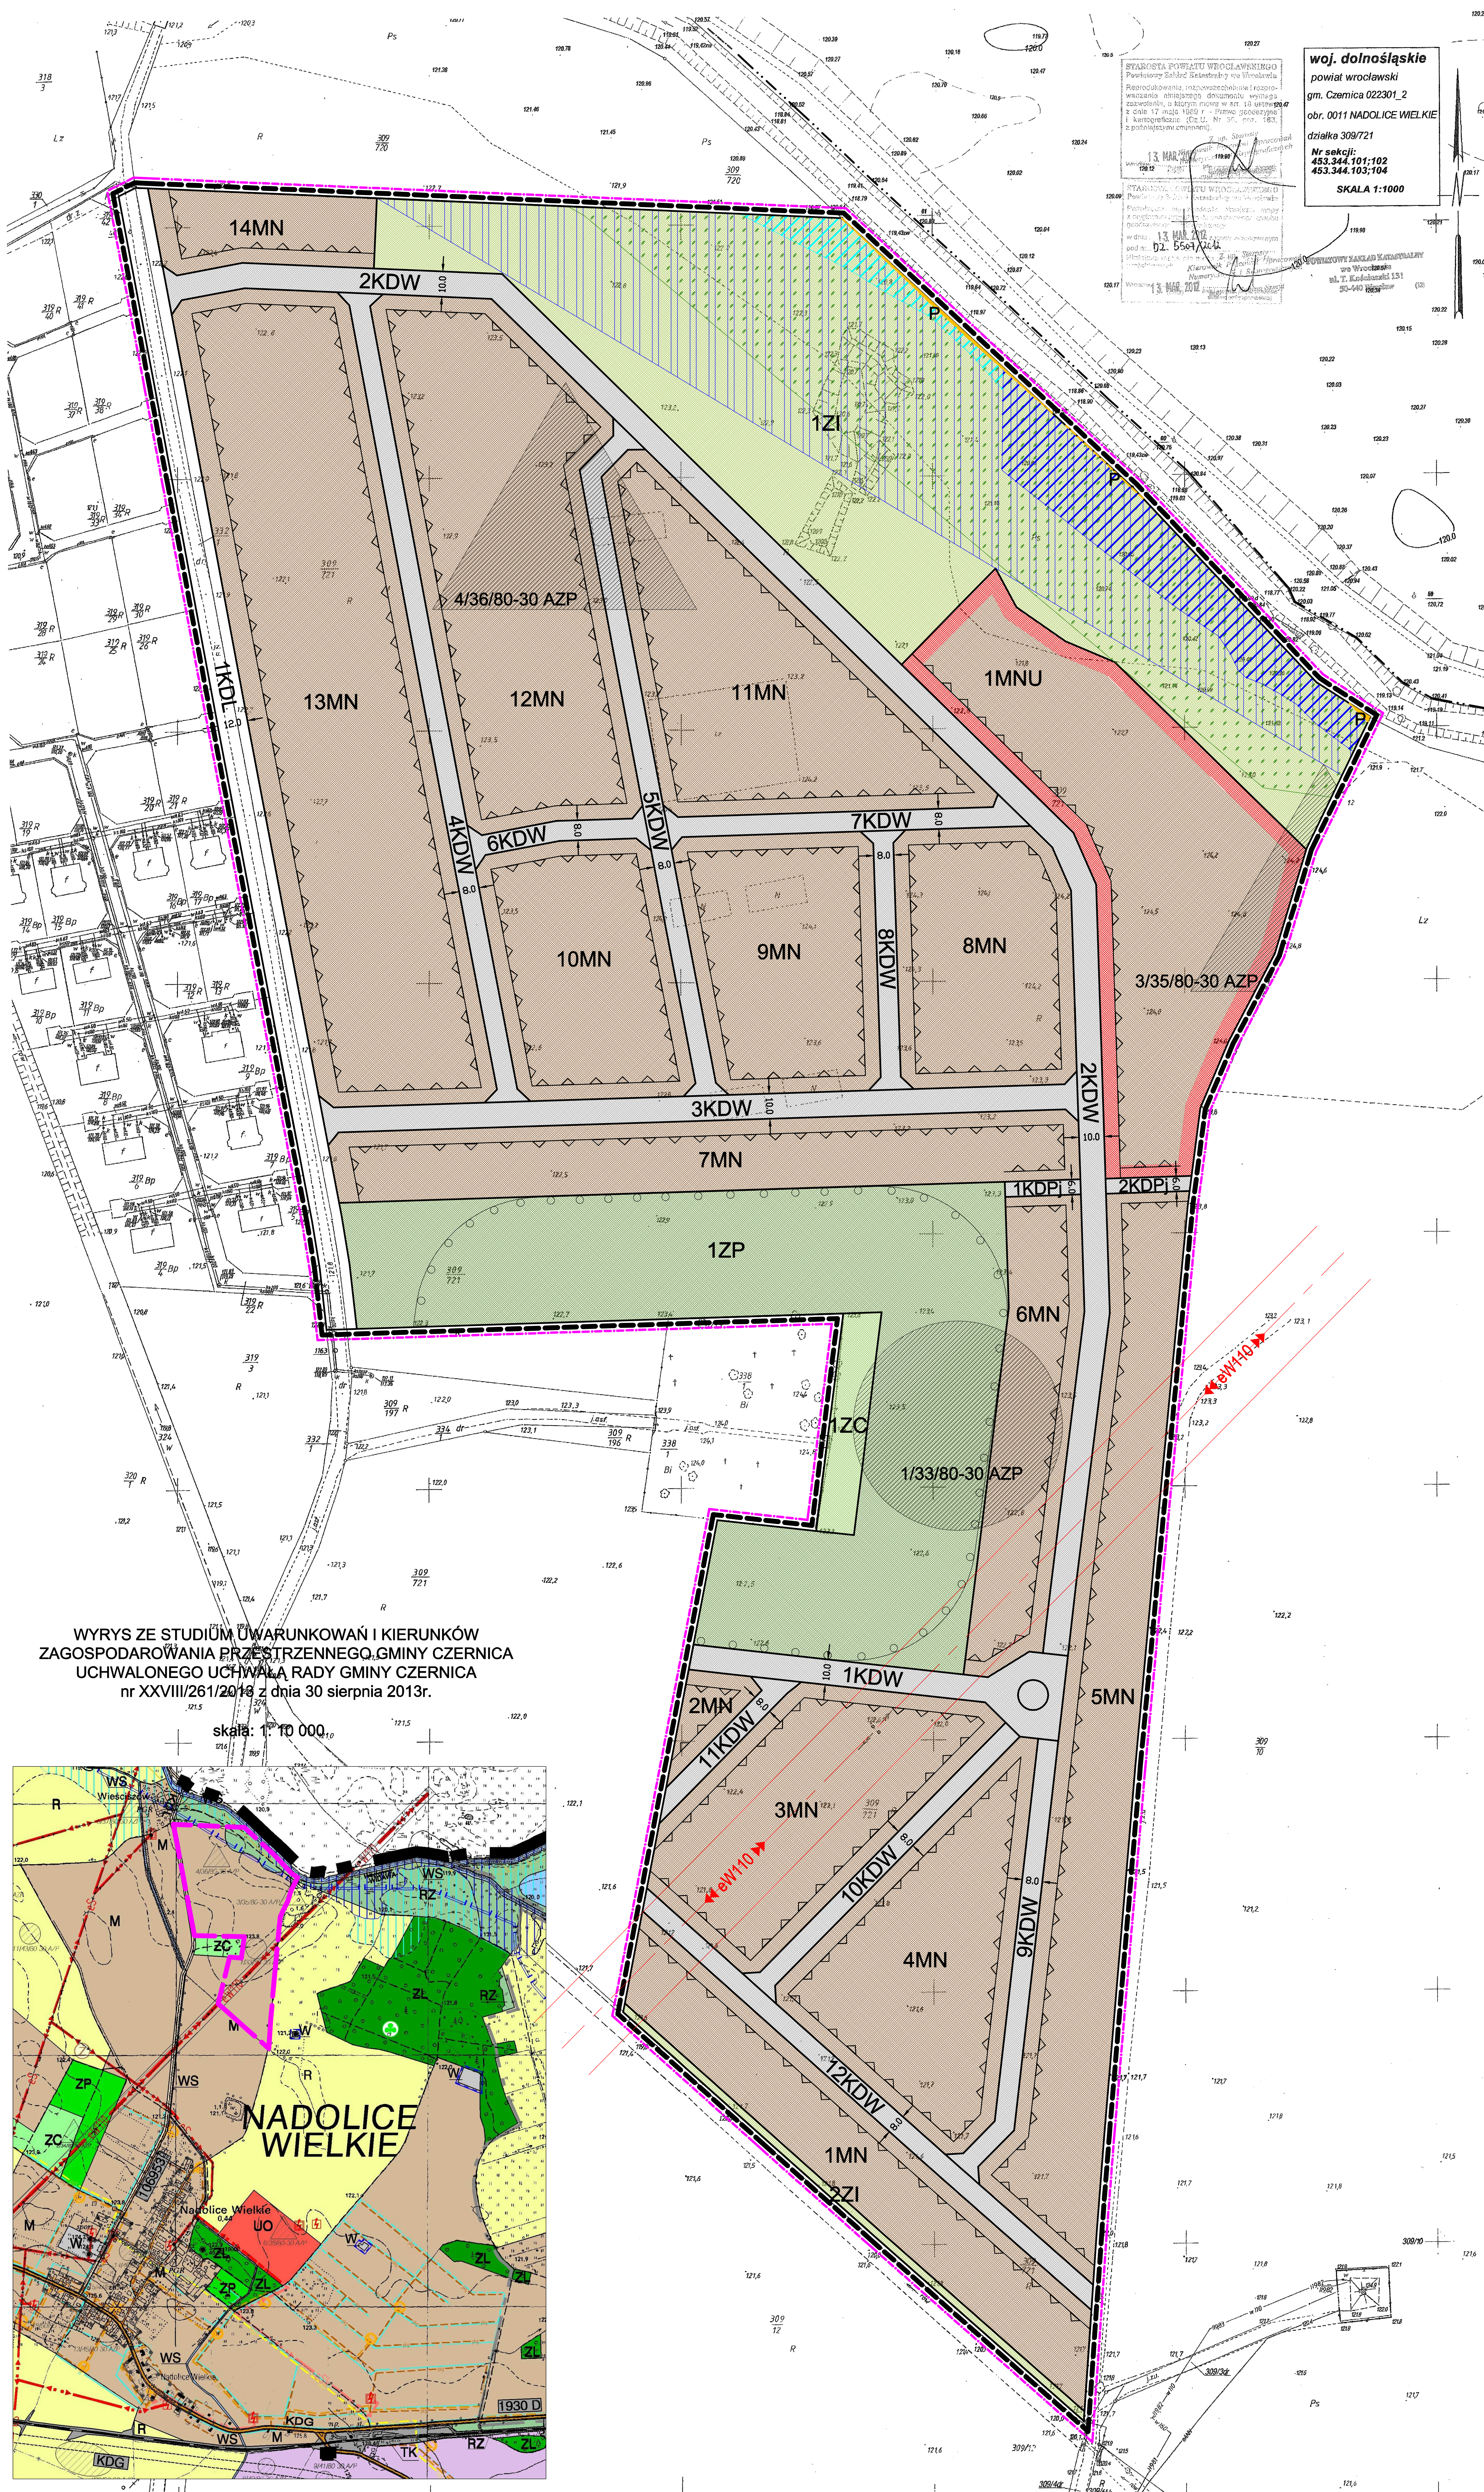

woj. dolnośląskie
powiat wrocławski
gm. Czernica 022301_2
obr. 0011 NADOLICE WIELKIE
działka 309/721
Nr sekcji:
453.344.101/102
453.344.103/104
SKALA 1:1000


ZAŁĄCZNIK DO UCHWAŁY NR
RADY GMINY CZERNICA
Z DNIA

LEGENDA

- GRANICA OPRACOWANIA
- GRANICA GMINY
- LINIE ROZGRANICZAJĄCE TERENY O RÓŻNYM PRZEZNACZENIU I RÓŻNYCH ZASADACH UŻYTKOWANIA
- NIEPRZEKACZALNE LINIE ZABUDOWY
- MN TERENY ZABUDOWY MIESZKANIOWEJ JEDNORODZINNEJ
- MNU TERENY ZABUDOWY MIESZKANIOWEJ JEDNORODZINNEJ Z USŁUGAMI
- ZC CMENTARZ
- ZP TERENY ZIELENI PARKOWEJ
- ZI TERENY ZIELENI IZOLACYJNEJ, OCHRONNEJ
- KDL DROGA LOKALNA
- KDW DROGA WEWNĘTRZNA
- KDPj CIĄG PIESZO ROWEROWY
- WYMIARY DRÓG W METRACH
- LINIA ENERGETYCZNA WYSOKIEGO NAPIĘCIA - 110 kV WRAZ ZE STREFĄ OCHRONNĄ
- OBSZAR ZASIĘGU ZALEWU POWODZIOWEGO O PRAWDOPODOBIEŃSTWIE WYSTĘPOWANIA Q= 10%
- OBSZAR ZASIĘGU ZALEWU POWODZIOWEGO O PRAWDOPODOBIEŃSTWIE WYSTĘPOWANIA Q= 1%
- ZASIĘG POWODZI Z ROKU 1997
- PAS 5M WZDŁUŻ GÓRNEJ KRAWĘDZI SKARPY BRZEGOWEJ rzeki WIDAWA WOLNY OD ZAINWESTOWANIA
- STANOWISKA ARCHEOLOGICZNE
- STREFA OCHRONY KONSERWATORSKIEJ ZABYTKÓW ARCHEOLOGICZNYCH
- STREFA OCHRONY SANITARNEJ 50M OD GRANIC CMENTARZA
- STREFA OCHRONY OBSZARU NATURA 2000 "LASY GRĘDZIŃSKIE"

WYRYS ZE STUDIUM UWARUNKOWAŃ I KIERUNKÓW ZAGOSPODAROWANIA PRZESTRZENNEGO GMINY CZERNICA UCHWALONEGO UCHWAŁĄ RADY GMINY CZERNICA nr XXVIII/261/2013 z dnia 30 sierpnia 2013r.

skala: 1:10000

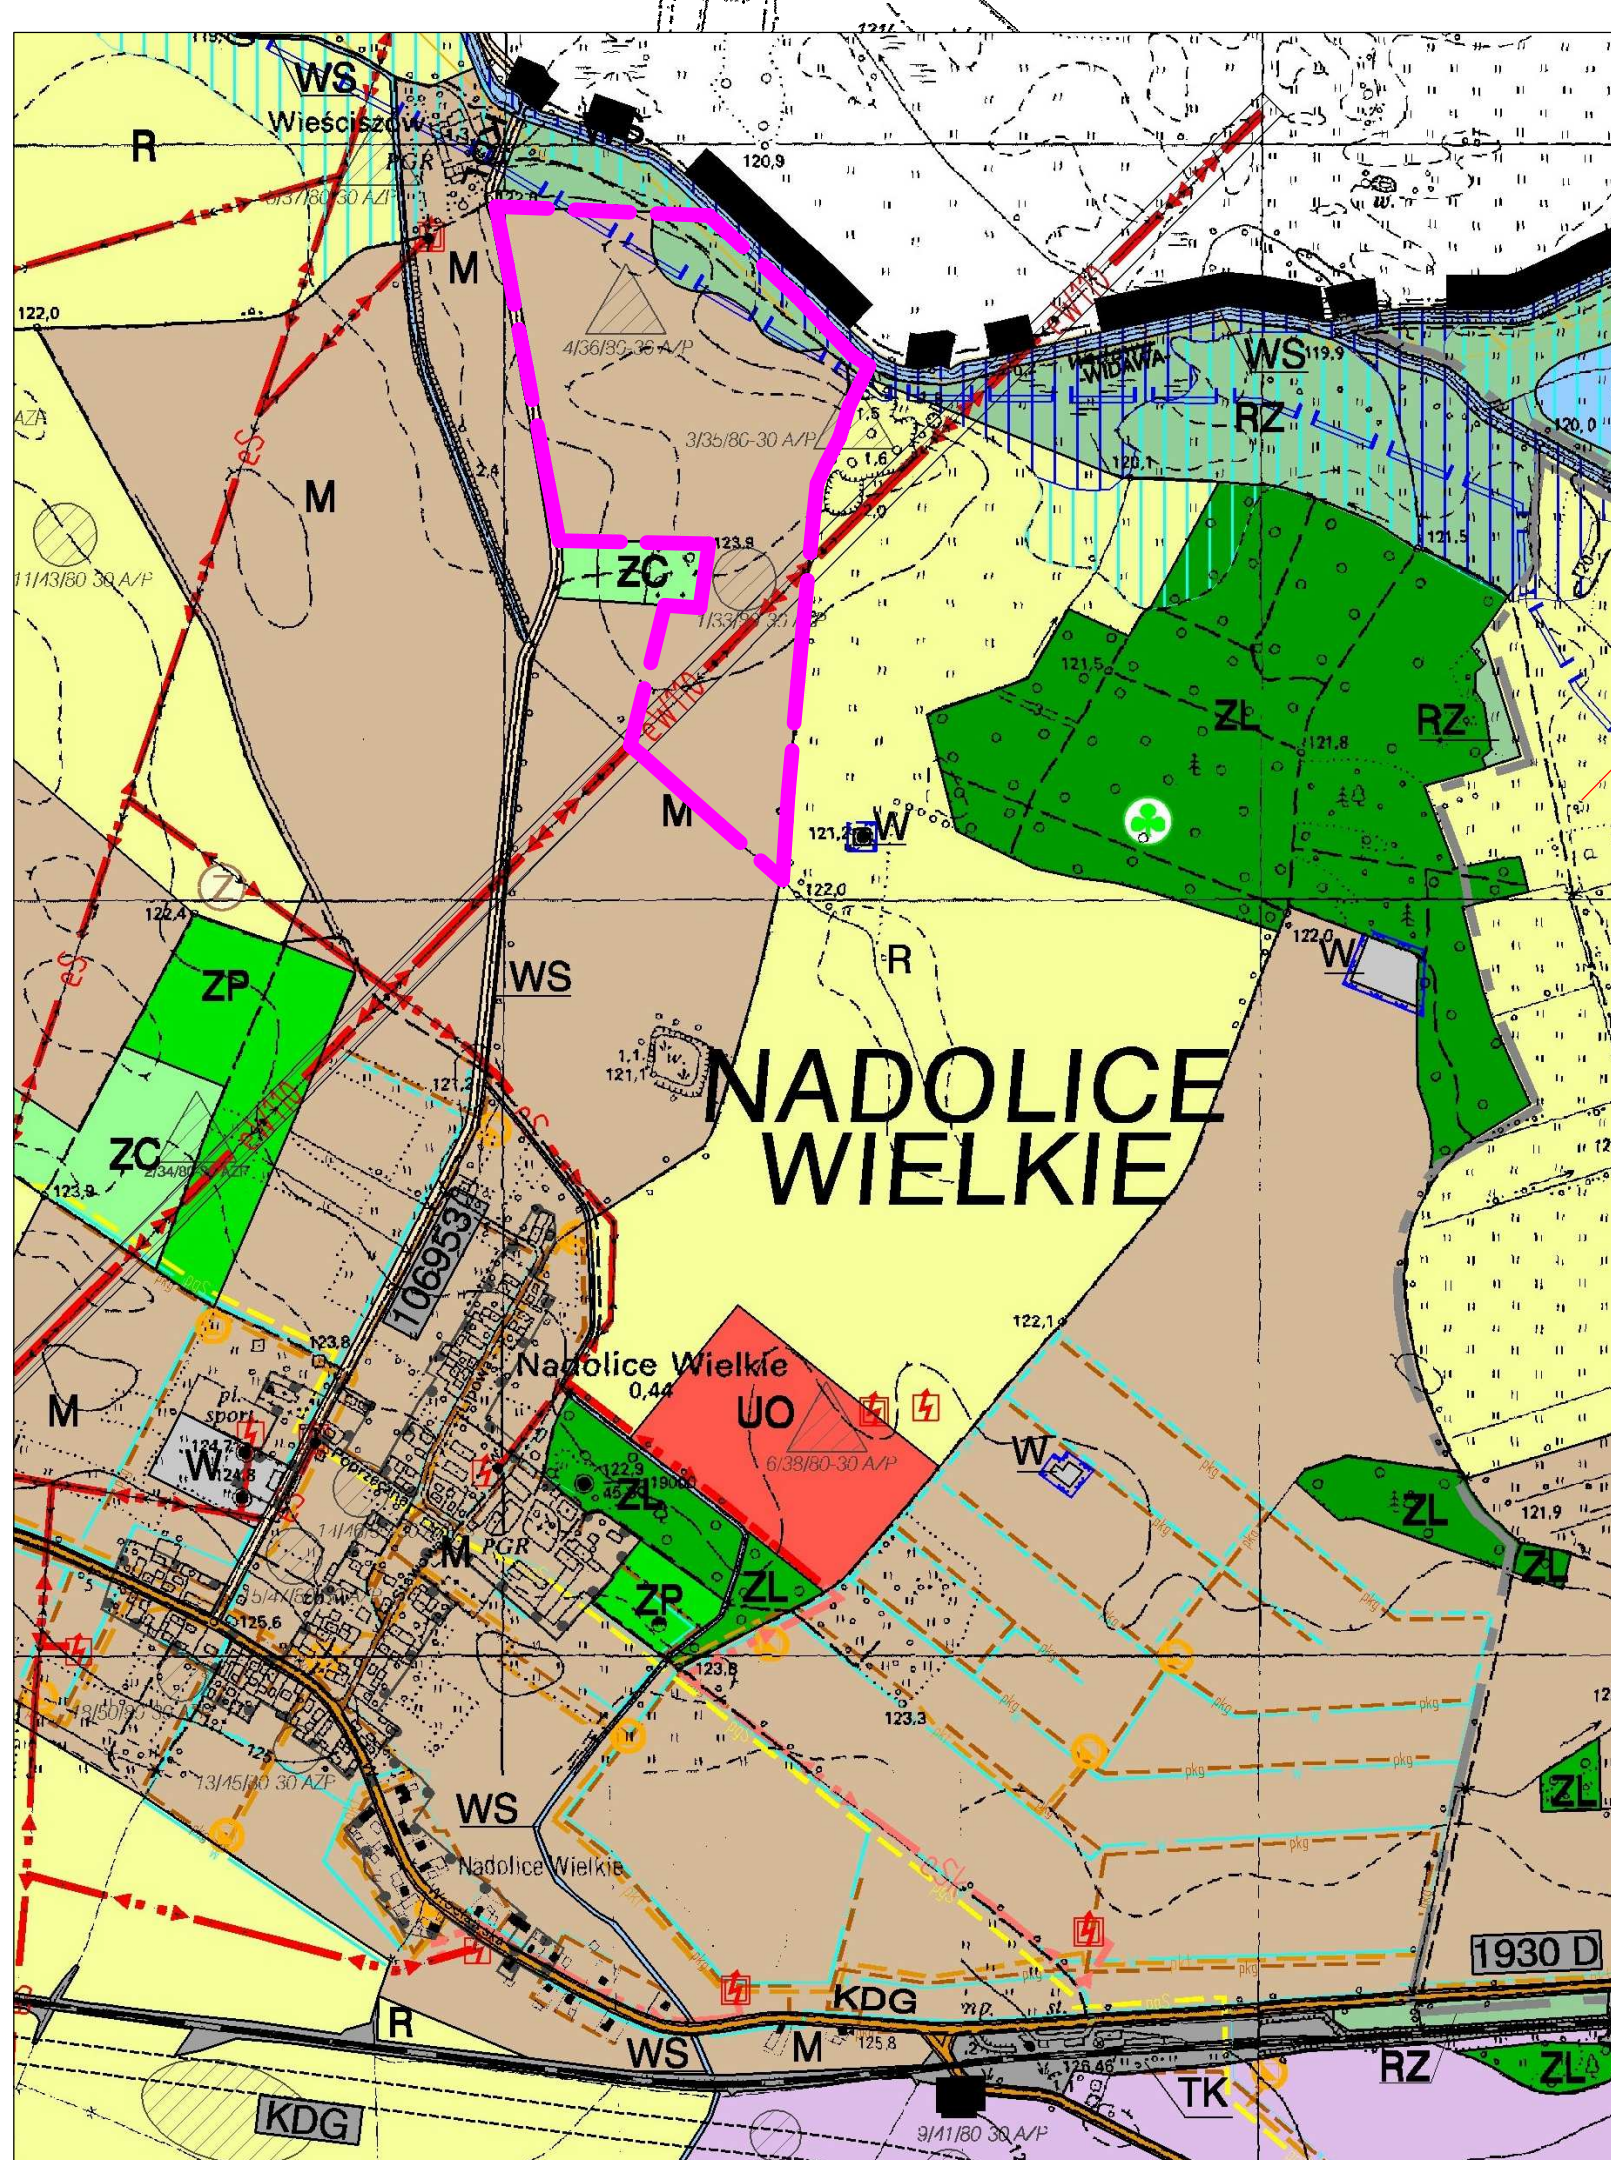

RYСУNEK PLANU

TEMAT

MIEJSCOWY PLAN ZAGOSPODAROWANIA PRZESTRZENNEGO
TERENU POŁOŻONEGO
W OBRĘBIE NADOLICE WIELKIE PRZY UL. RZECZNEJ
GMINA: CZERNICA

GŁÓWNY PROJEKTANT

mgr inż. Sylwia Wróbel

ZESPÓŁ PROJEKTOWY

mgr inż. arch. Wojciech Janowski
mgr inż. Miłostawa Sieradzka

STUDIO ARCHE
ul. Bukowskiego 98
52-418 Wrocław
tel. 600 975 112

SKALA

1:1000