

Początek projektowanego odcinka drogi km 0+000

Skrzyżowanie z ulicą Wrocławską w Kamieniu Wrocławskim

Krawężel jezdni asfaltowej

Rozjazd P=36 m<sup>2</sup>


Km 0+135 zjazd lewostronny na drogę na dz. nr 281 dr. P=68 m<sup>2</sup>

Km 0+315 zjazd prawostronny na drogę na dz. nr 539 dr. P=42 m<sup>2</sup>

Km 0+523 zjazd lewostronny na drogę na dz. nr 307 dr. P=42 m<sup>2</sup>

Km 0+537 zjazd prawostronny na drogę na dz. nr 629 dr. P=42 m<sup>2</sup>

Km 0+396 zjazd prawostronny na drogę na dz. nr 547 dr. P=42 m<sup>2</sup>

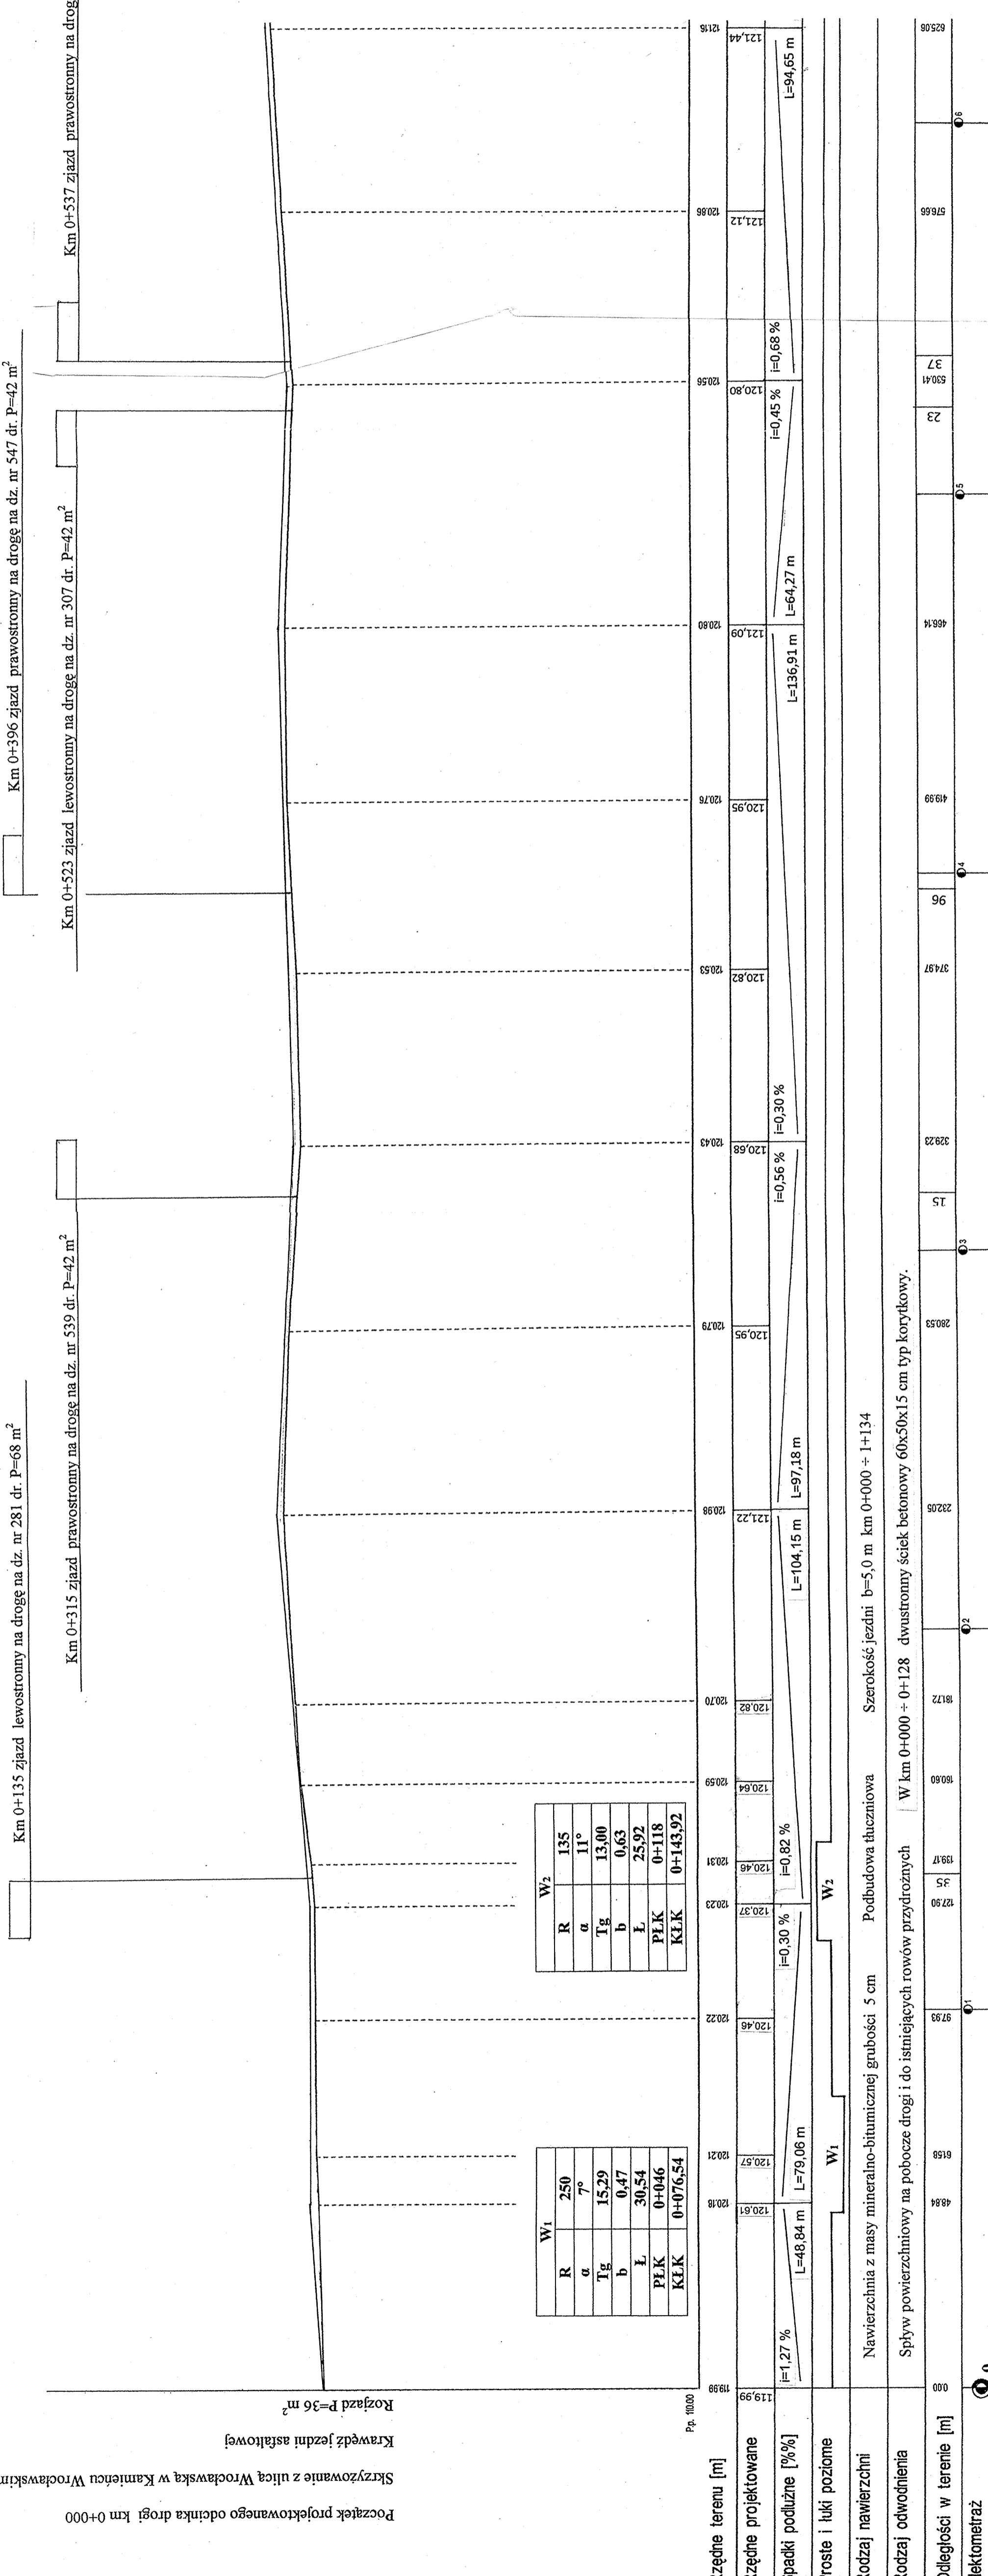

R	135
$\alpha$	11°
Tg	13,00
b	0,63
L	25,92
PKK	0+118
KŁK	0+143,92

R	250
$\alpha$	7°
Tg	15,29
b	0,47
L	30,54
PKK	0+046
KŁK	0+076,54

-------------------	--------	--------	--