


początek opracowania
km 10+098
pobocze utwardzone kruszywem

utwardzenie pobocza
kruszywem łamany 0/31,5

koniec utwardzenia pobocza
km 10+267

nawierzchnia na zjeździe
bitumiczna - pozostaje

początek remontu chodnika
km 10+289

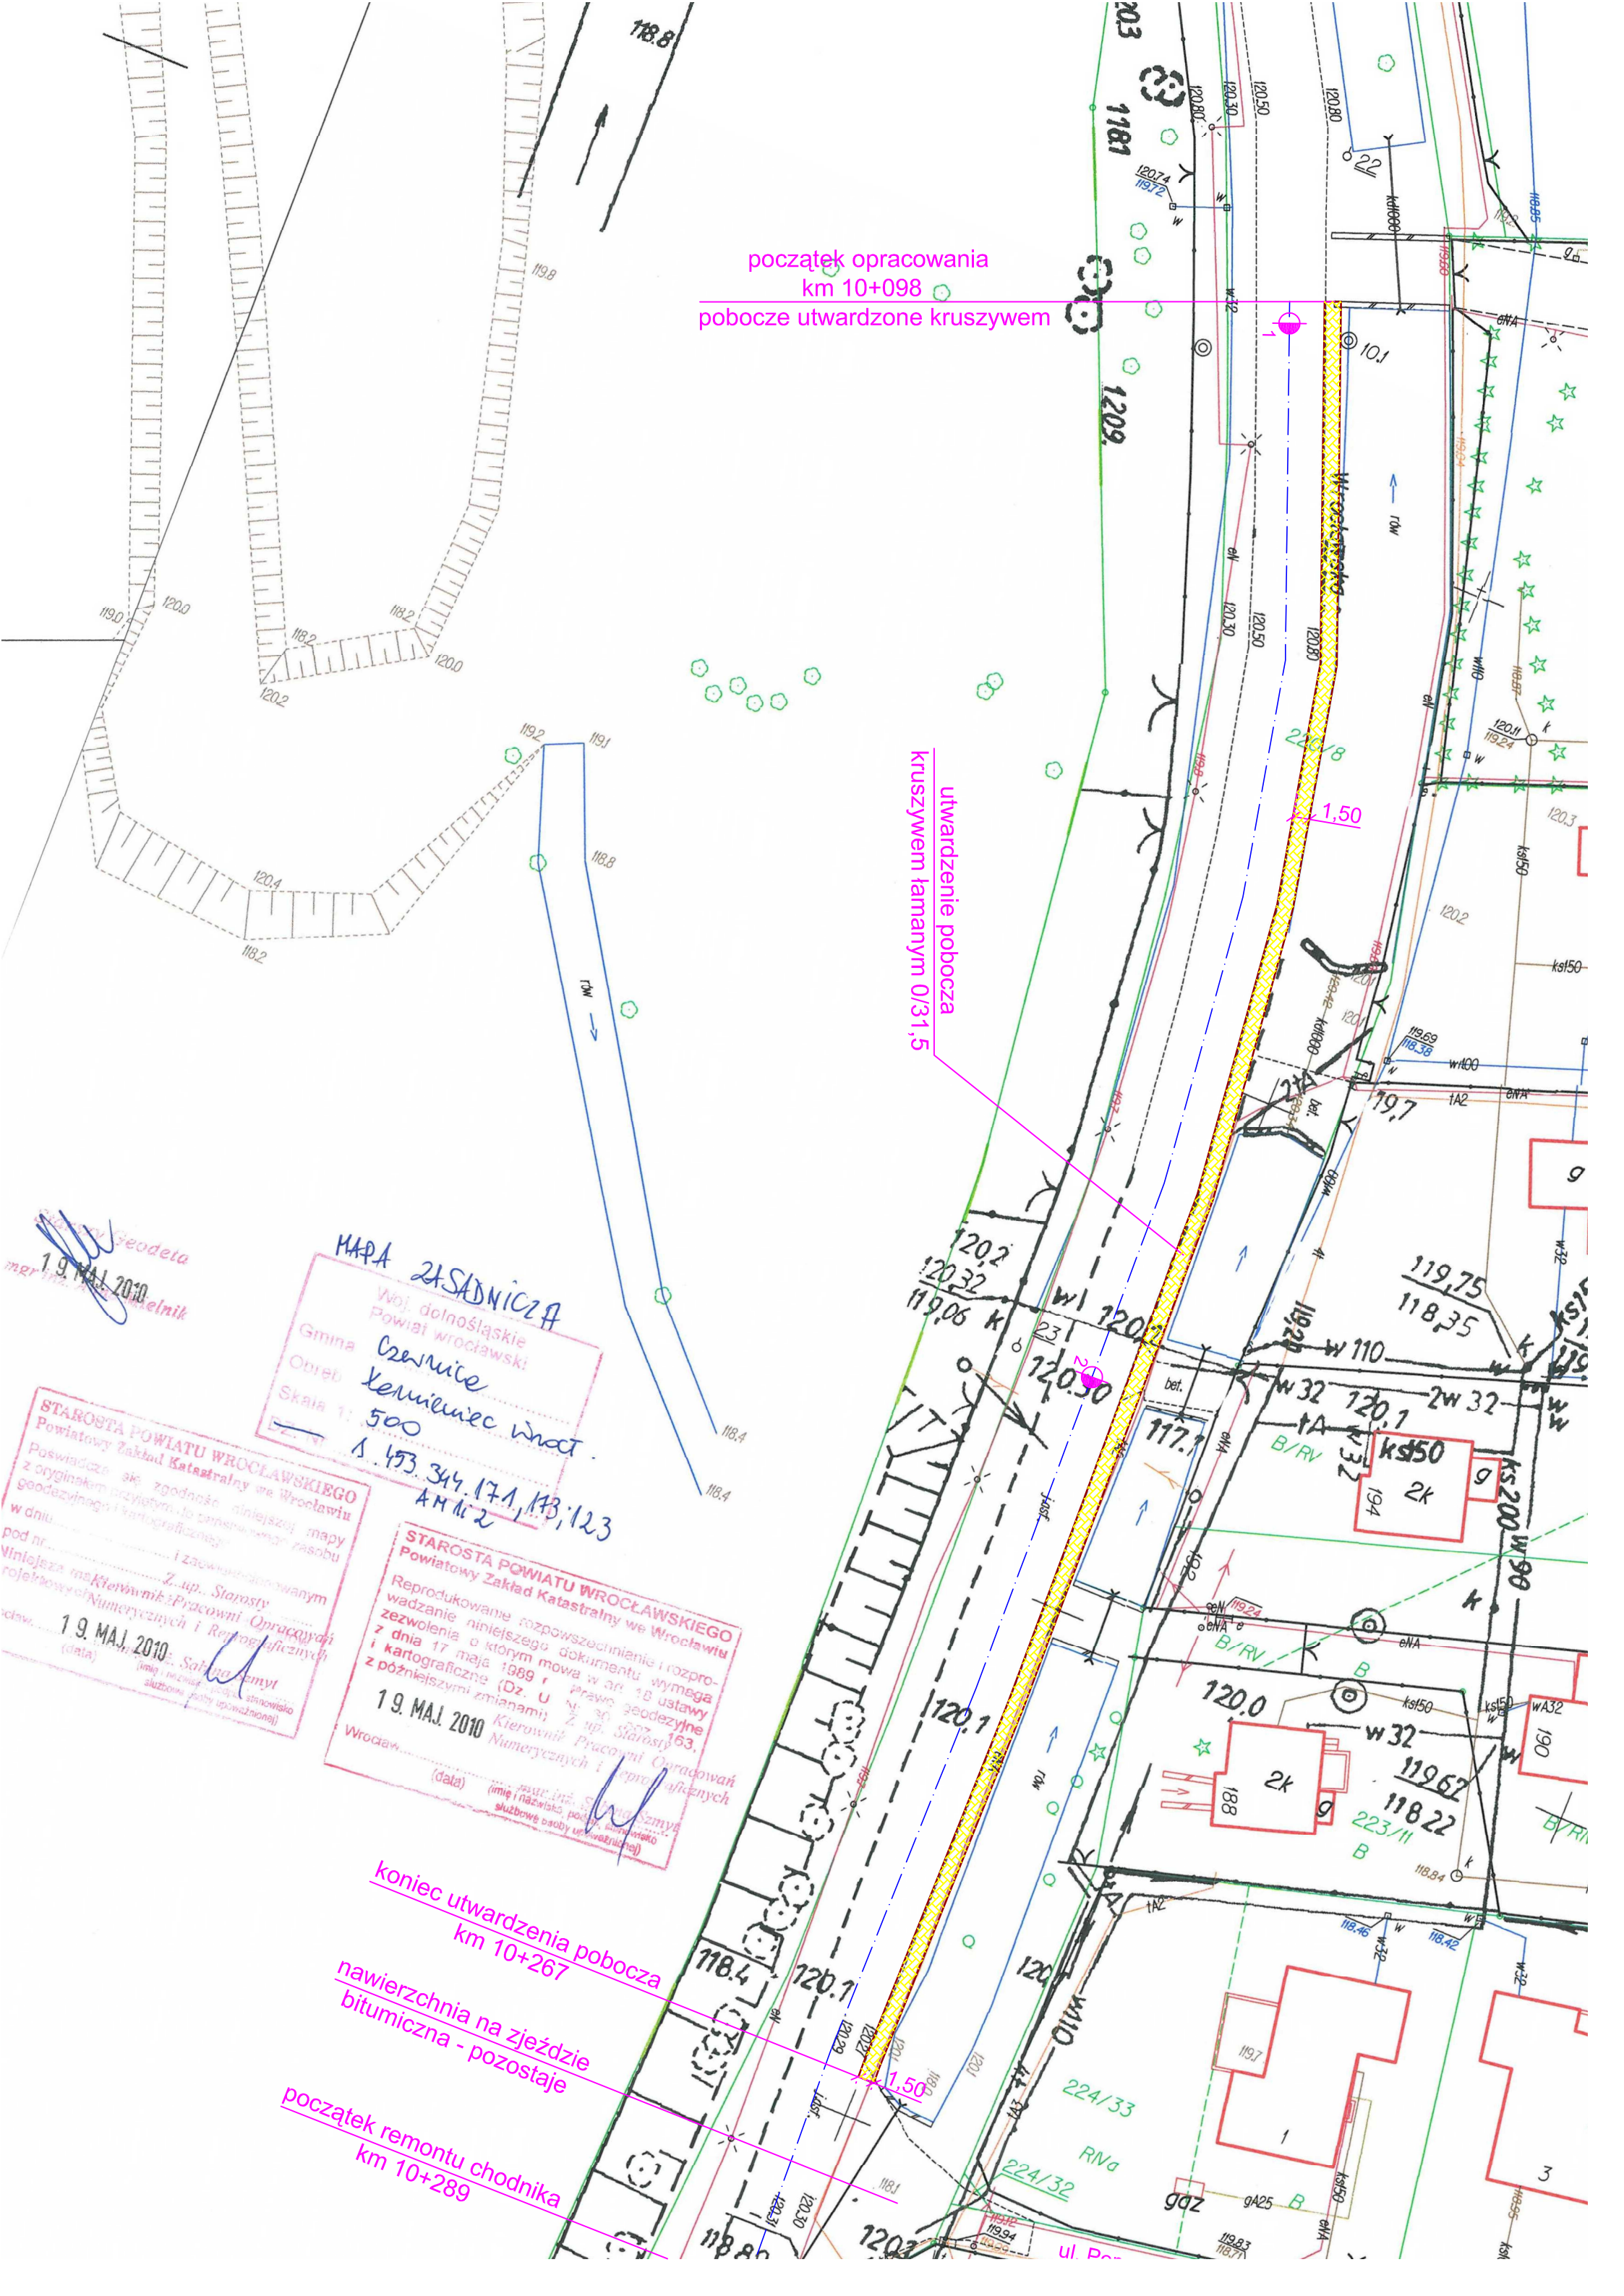

mgr inż. Geodeta
19 MAJ 2010

MAPA ZASADNICZA
Woj. dolnośląskie
Powiat wrocławski
Gmina Czernice
Obszar Kierulowice Wnact.
Skala 1: 500
S. 453.344.171, 173, 123
AM nr 2

STAROSTA POWIATU WROCŁAWSKIEGO
Powiatowy Zakład Katastralny we Wrocławiu
Pozwiadamiam, że zgodnie z niniejszą mapą
z oryginałem przyjętym do prowadzenia zasobu
geodezyjnego i kartograficznego
w dniu 19 MAJ 2010
pod nr. 19 MAJ 2010
Wniosek o Kierownik Pracowni Opracowywania
projektów i Numerycznych i Reprodukcyjnych
Sabinia Szmyt

STAROSTA POWIATU WROCŁAWSKIEGO
Powiatowy Zakład Katastralny we Wrocławiu
Reprodukowanie rozpowszechnianie i rozpro-
wadzanie niniejszego dokumentu wymaga
zezwolenia o którym mowa w art. 18 ustawy
z dnia 17 maja 1989 r. o prawie geodezyjnym
i kartograficznym (Dz. U. nr 30, poz. 163,
z późniejszymi zmianami) z up. Starosta
19 MAJ 2010
Kierownik Pracowni Opracowywania
projektów i Numerycznych i Reprodukcyjnych
Sabinia Szmyt